





PŘÍZEMÍ

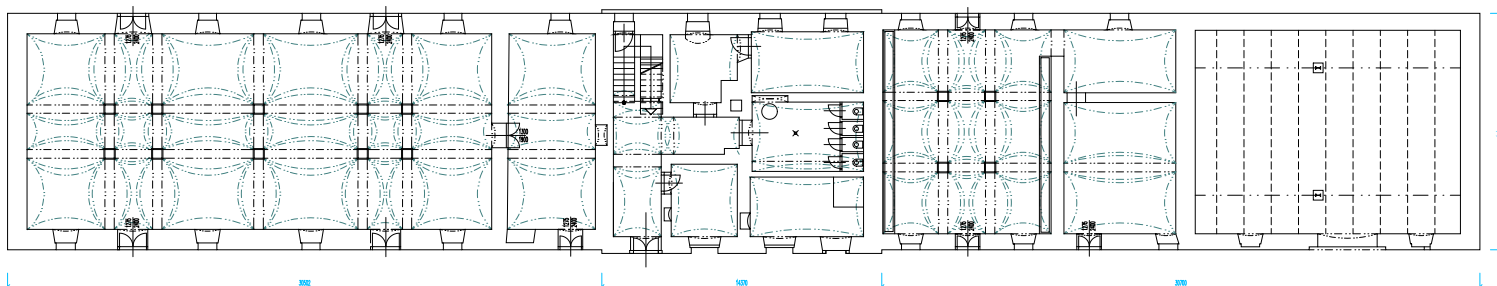

1. PATRO, KROV

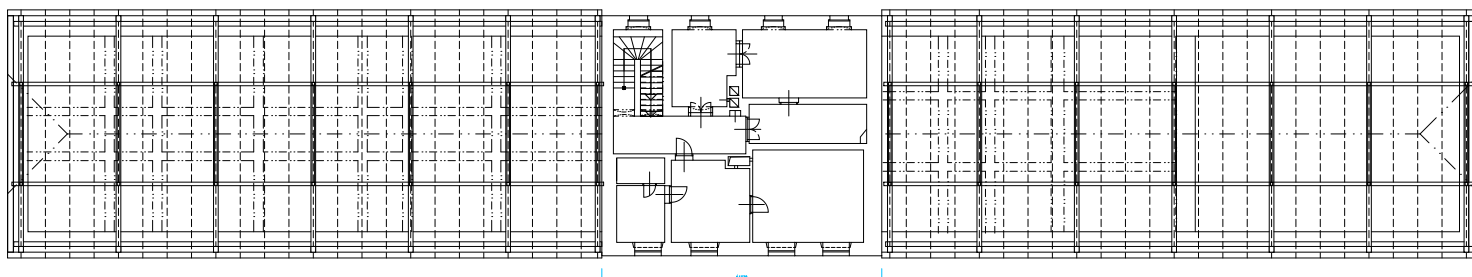

KROV STŘEDNÍ ČÁSTI

 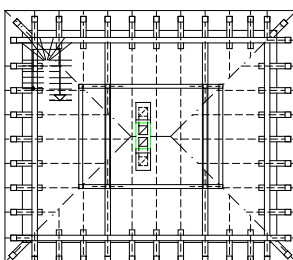

REKONSTRUKCE HOSPODÁŘSKÉ BUDOVY
PŮDORYSY- STARÝ STAV