ORANGEMACHINE ORANGEMACHINE ORANGEMACHINE ORANGEMACHINE ORANGEMACHINE ORANGEMACHINE ORANGEMACHINE ORANGEMACHINE ORANGEMACHINE ORANGEMACHINE ORANGEMACHINE ORANGEMACHINE ORANGEMACHINE ORANGEMACHINE ORANGEMACHINE ORANGEMACHINE ORANGEMACHINE

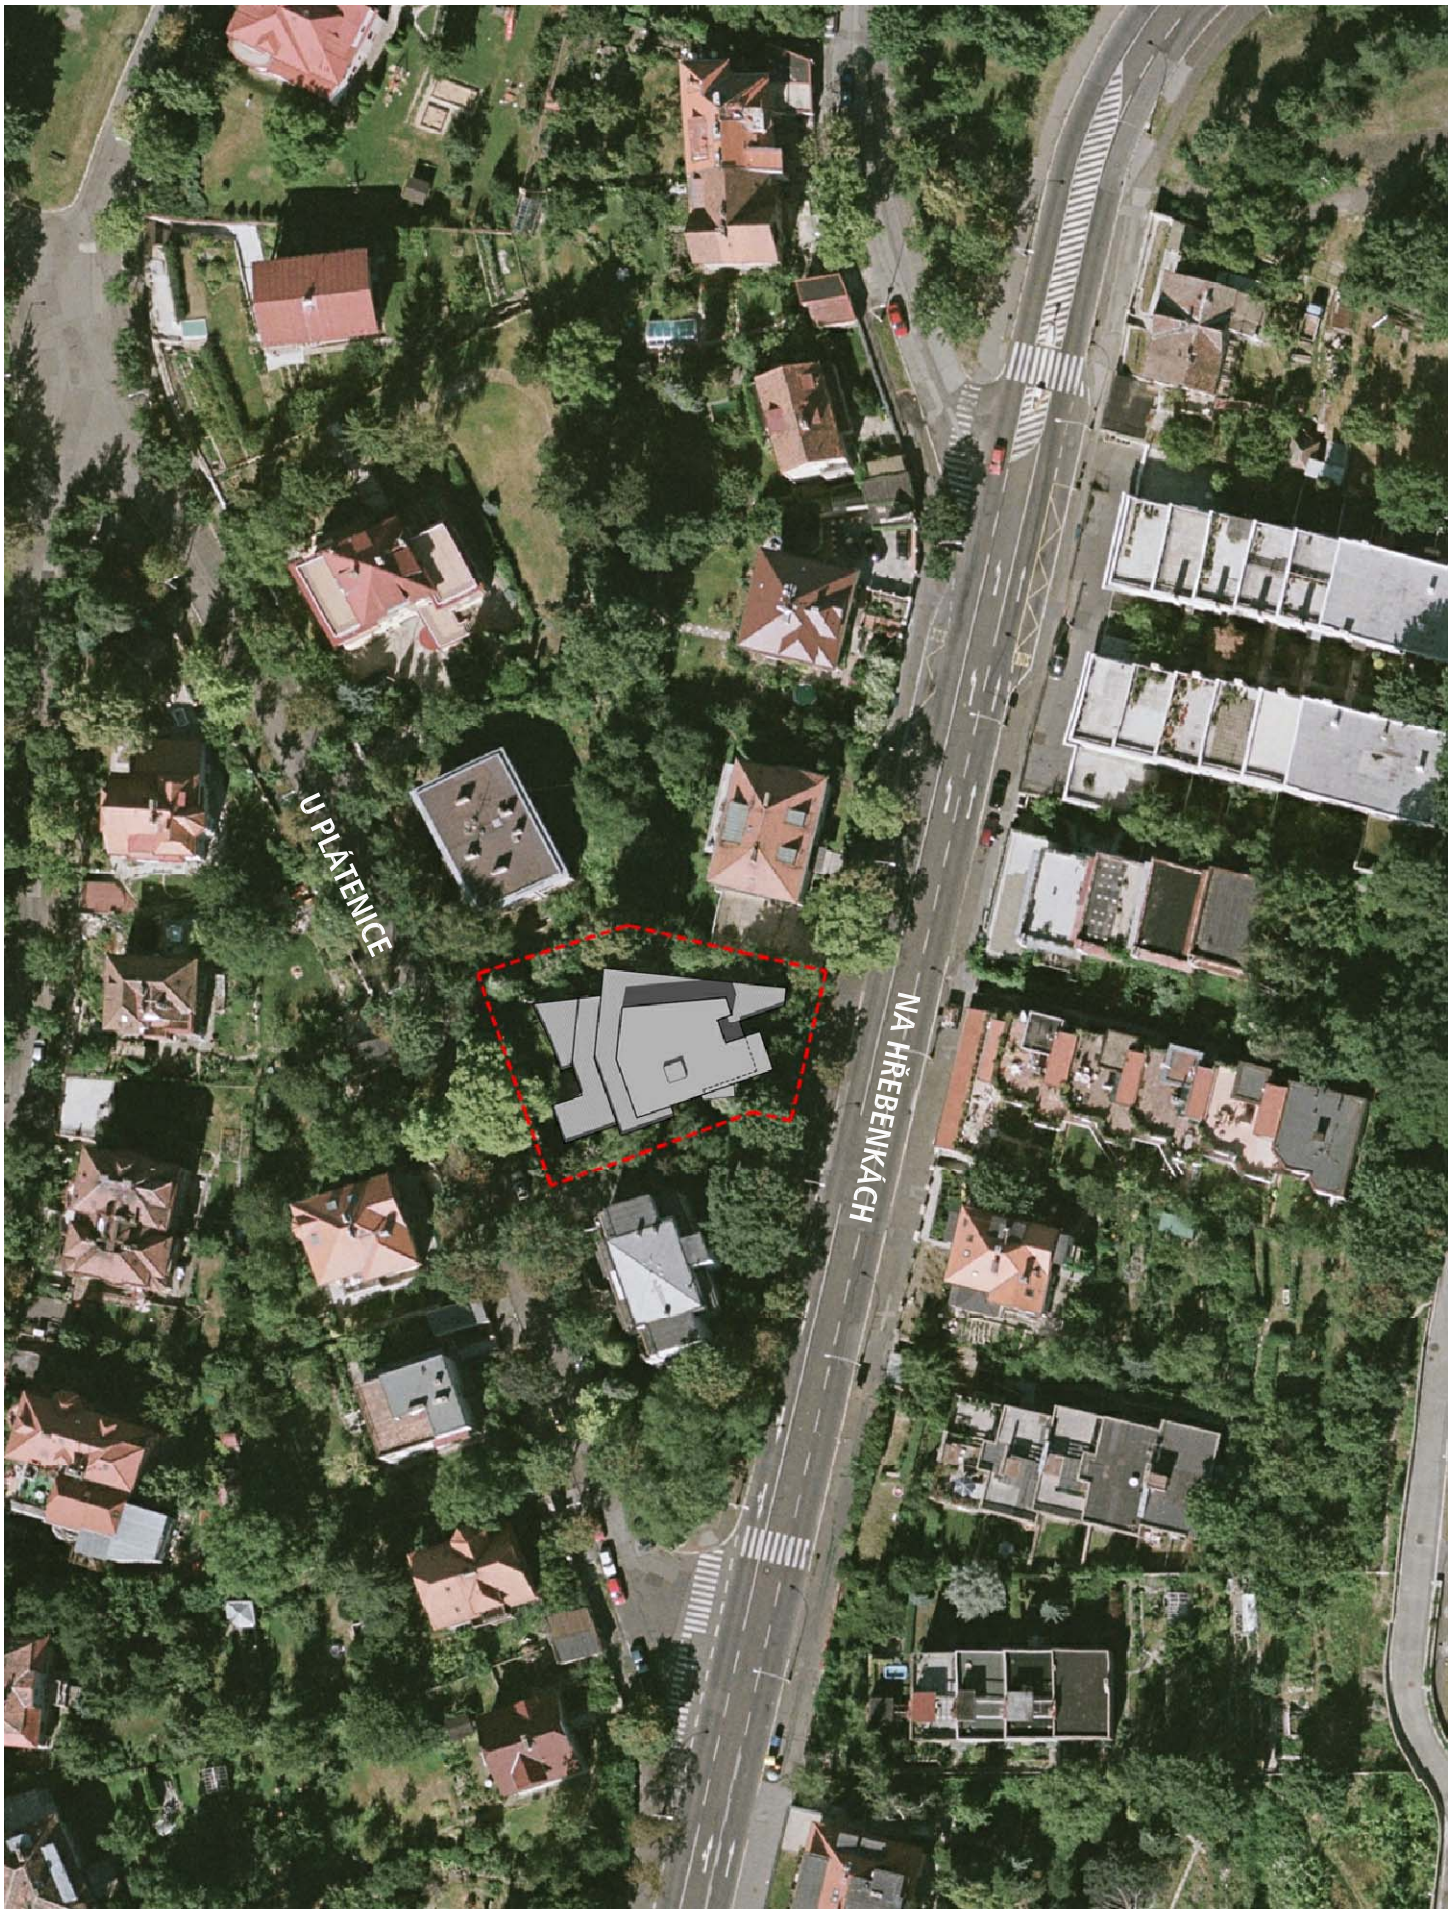

0 5m 10m 15m 20m 25m 50m 75m 100m 125m 150m

ORANGEMACHINE ORANGEMACHINE ORANGEMACHINE ORANGEMACHINE ORANGEMACHINE ORANGEMACHINE ORANGEMACHINE ORANGEMACHINE ORANGEMACHINE ORANGEMACHINE ORANGEMACHINE ORANGEMACHINE ORANGEMACHINE ORANGEMACHINE ORANGEMACHINE ORANGEMACHINE

SITUACE - ZÁKRES DO ORTOFOTOMAPY

M 1:1000

BYTOVÝ DŮM U PLÁTENICE

ORANGEMACHINE ORANGEMACHINE ORANGEMACHINE ORANGEMACHINE ORANGEMACHINE ORANGEMACHINE ORANGEMACHINE ORANGEMACHINE ORANGEMACHINE ORANGEMACHINE ORANGEMACHINE ORANGEMACHINE ORANGEMACHINE ORANGEMACHINE ORANGEMACHINE ORANGEMACHINE