PODÉLNÝ ŘEZ A-A

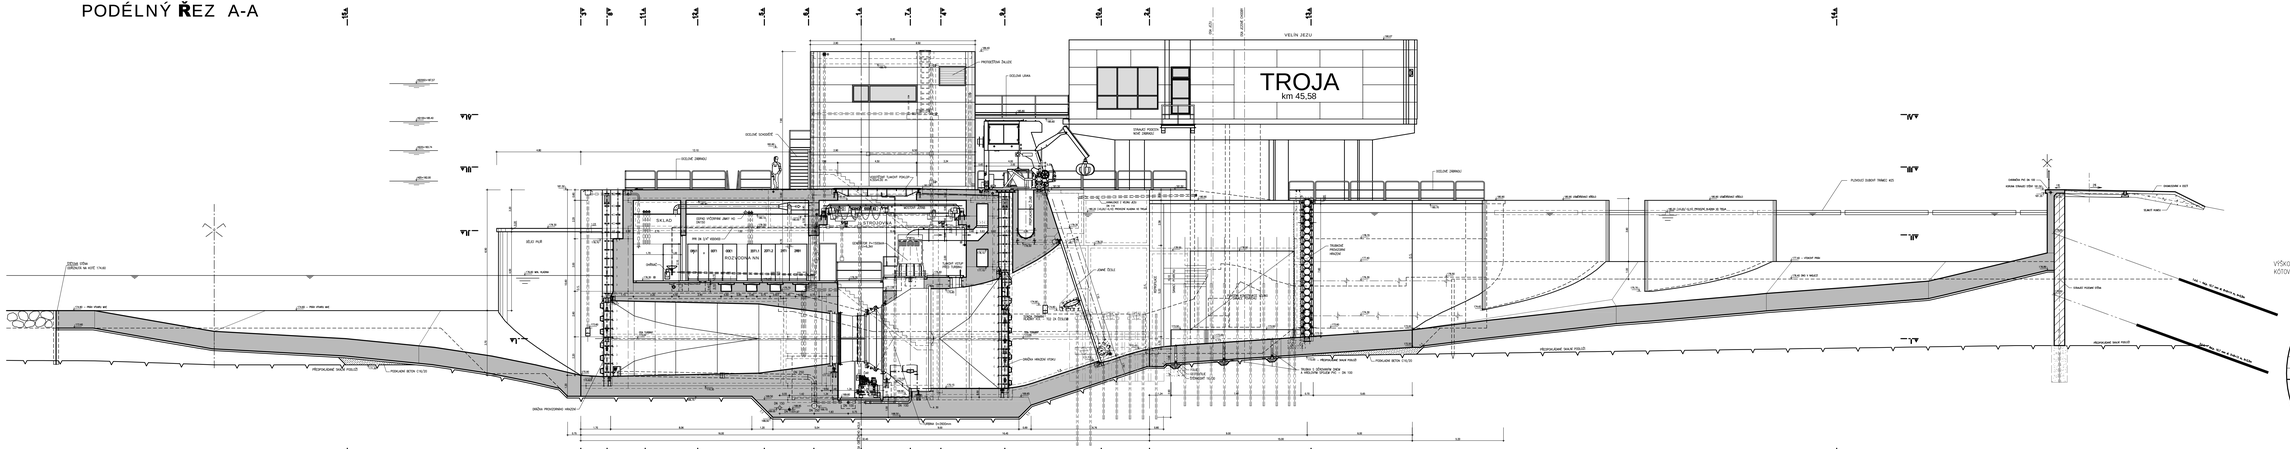

PÖYRY

Pöyry Environment a.s. Botanická 834/56, 602 00 Brno IČO: 60193336, DIČ: CZ60193336	Tel: +420 541 594 111 Fax: +420 541 211 389 http://www.poyry.cz	E-mail : brno.wcz@poyry.com http://www.poyry.cz
Hlavní projektant ING. MILOSLAV KOPSAT	Hlavní projektant ING. ELIŠKA NEJMAN TZV. ČL.	Hlavní projektant ING. ELIŠKA NEJMAN TZV. ČL.
Zodpovědný JIŘÍ MRAZGAT	Kontroloval ING. JIŘÍ STŘÍHAVKA	Zakázkové číslo SAT7767L1139
Datum ČERVENEC 2009	Stupeň dokumentace DSPS	Název souboru TROJ_SP_A.dwg

Akce

MVE TROJA

SO 2 - MVE SPODNÍ STAVBA, SO 3 - MVE HORNÍ STAVBA

ODLEHČENÉ VÝNESY

Příloha

PODÉLNÝ ŘEZ A–A

Zkpovědné

POVODÍ VLTAVY, vlávní podnik

Měřítko	Příloha
1 : 100	2.1.