




PŘÍČNÝ ŘEZ 4-4

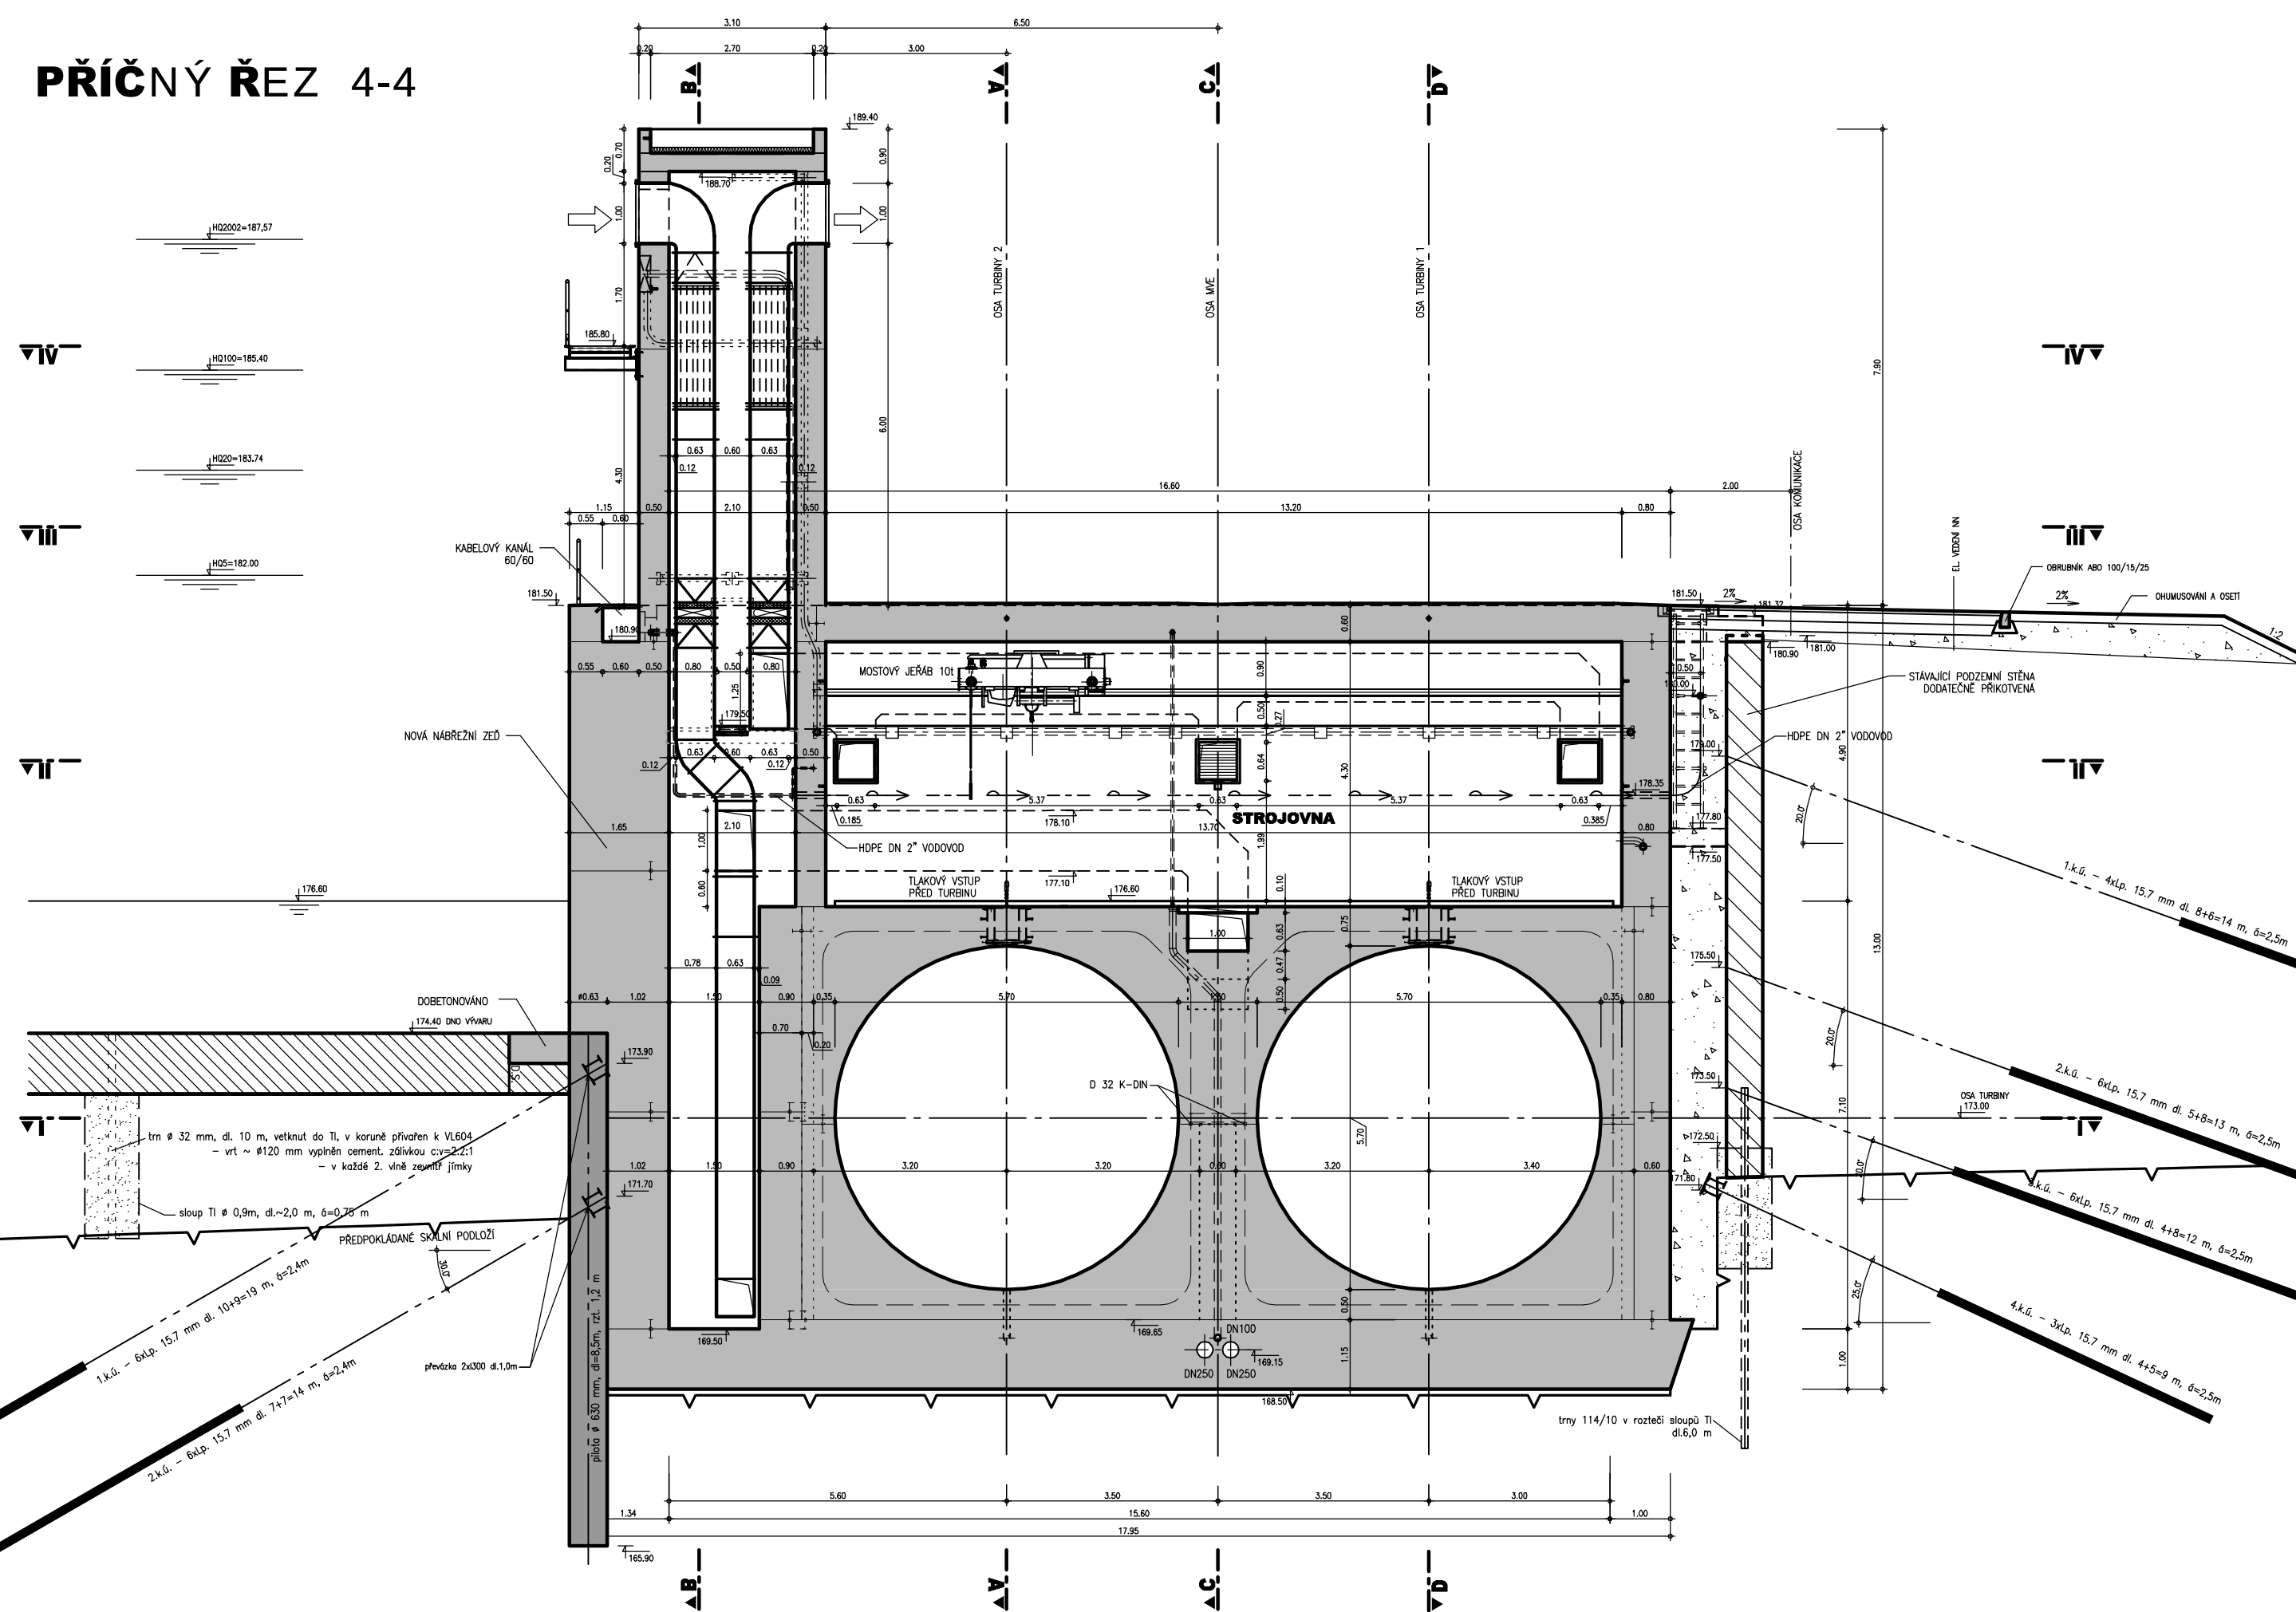

PŘÍČNÝ ŘEZ 7-7

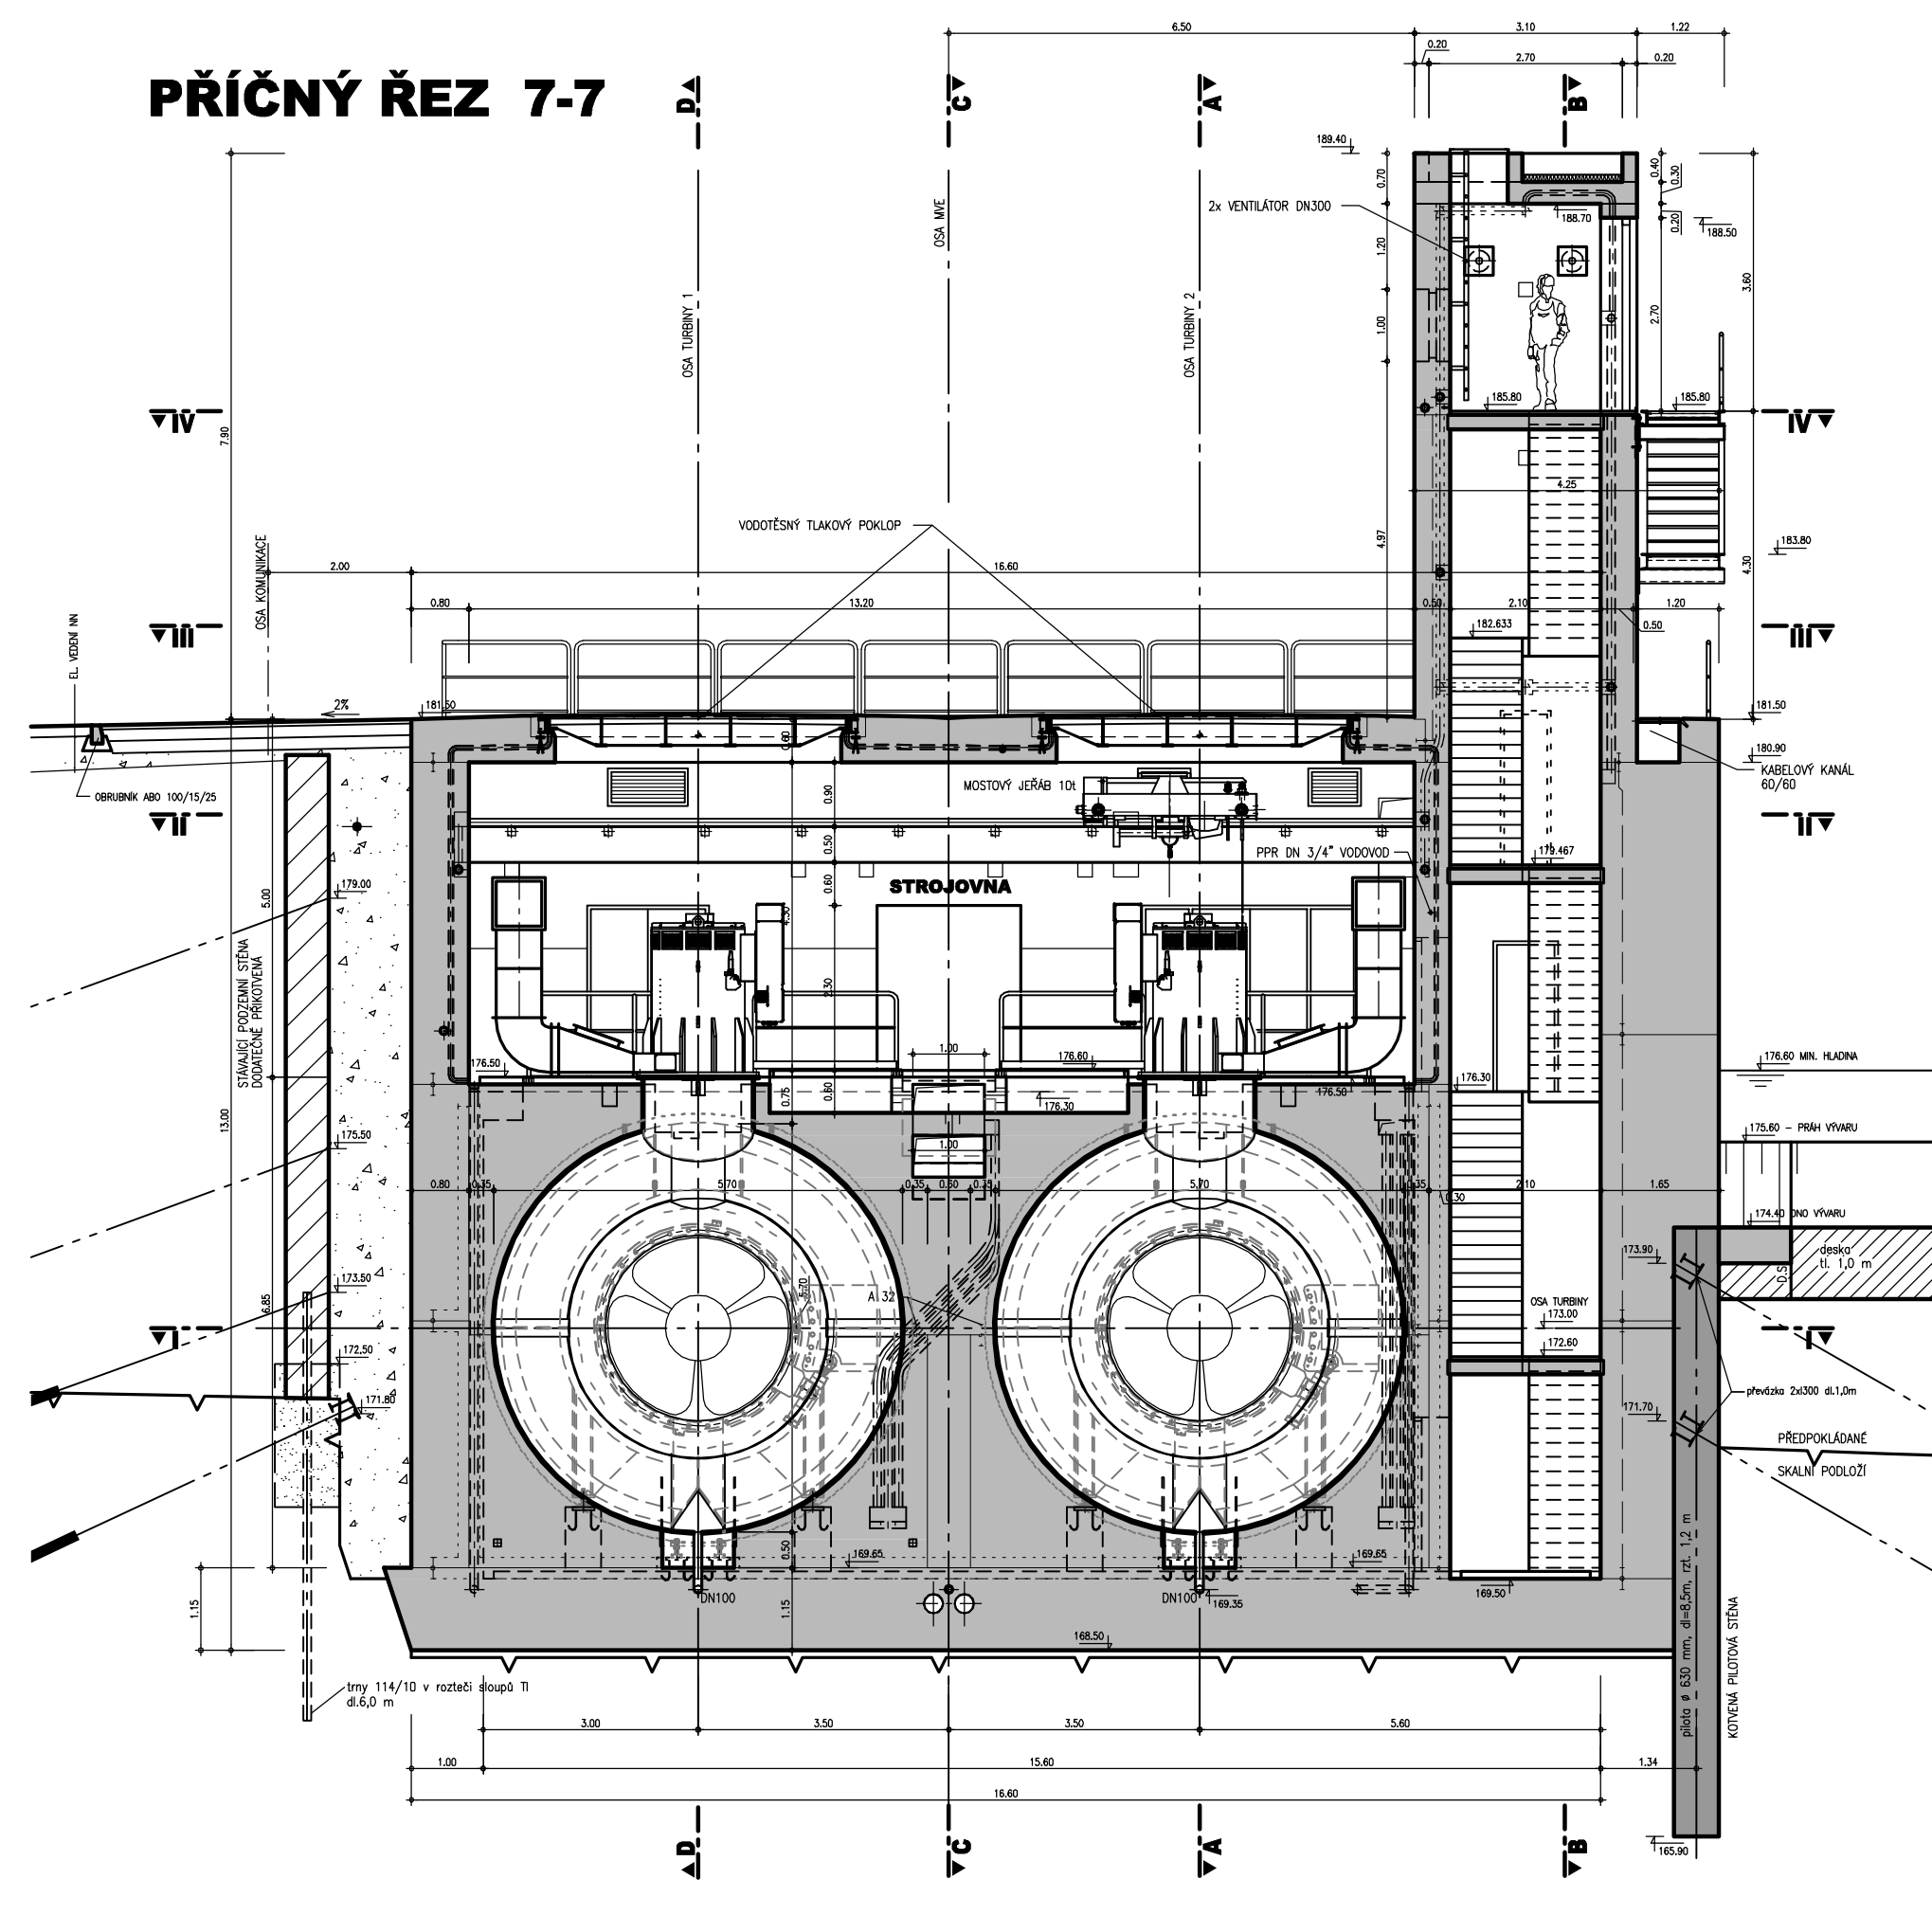

PŘÍČNÝ ŘEZ 1-1

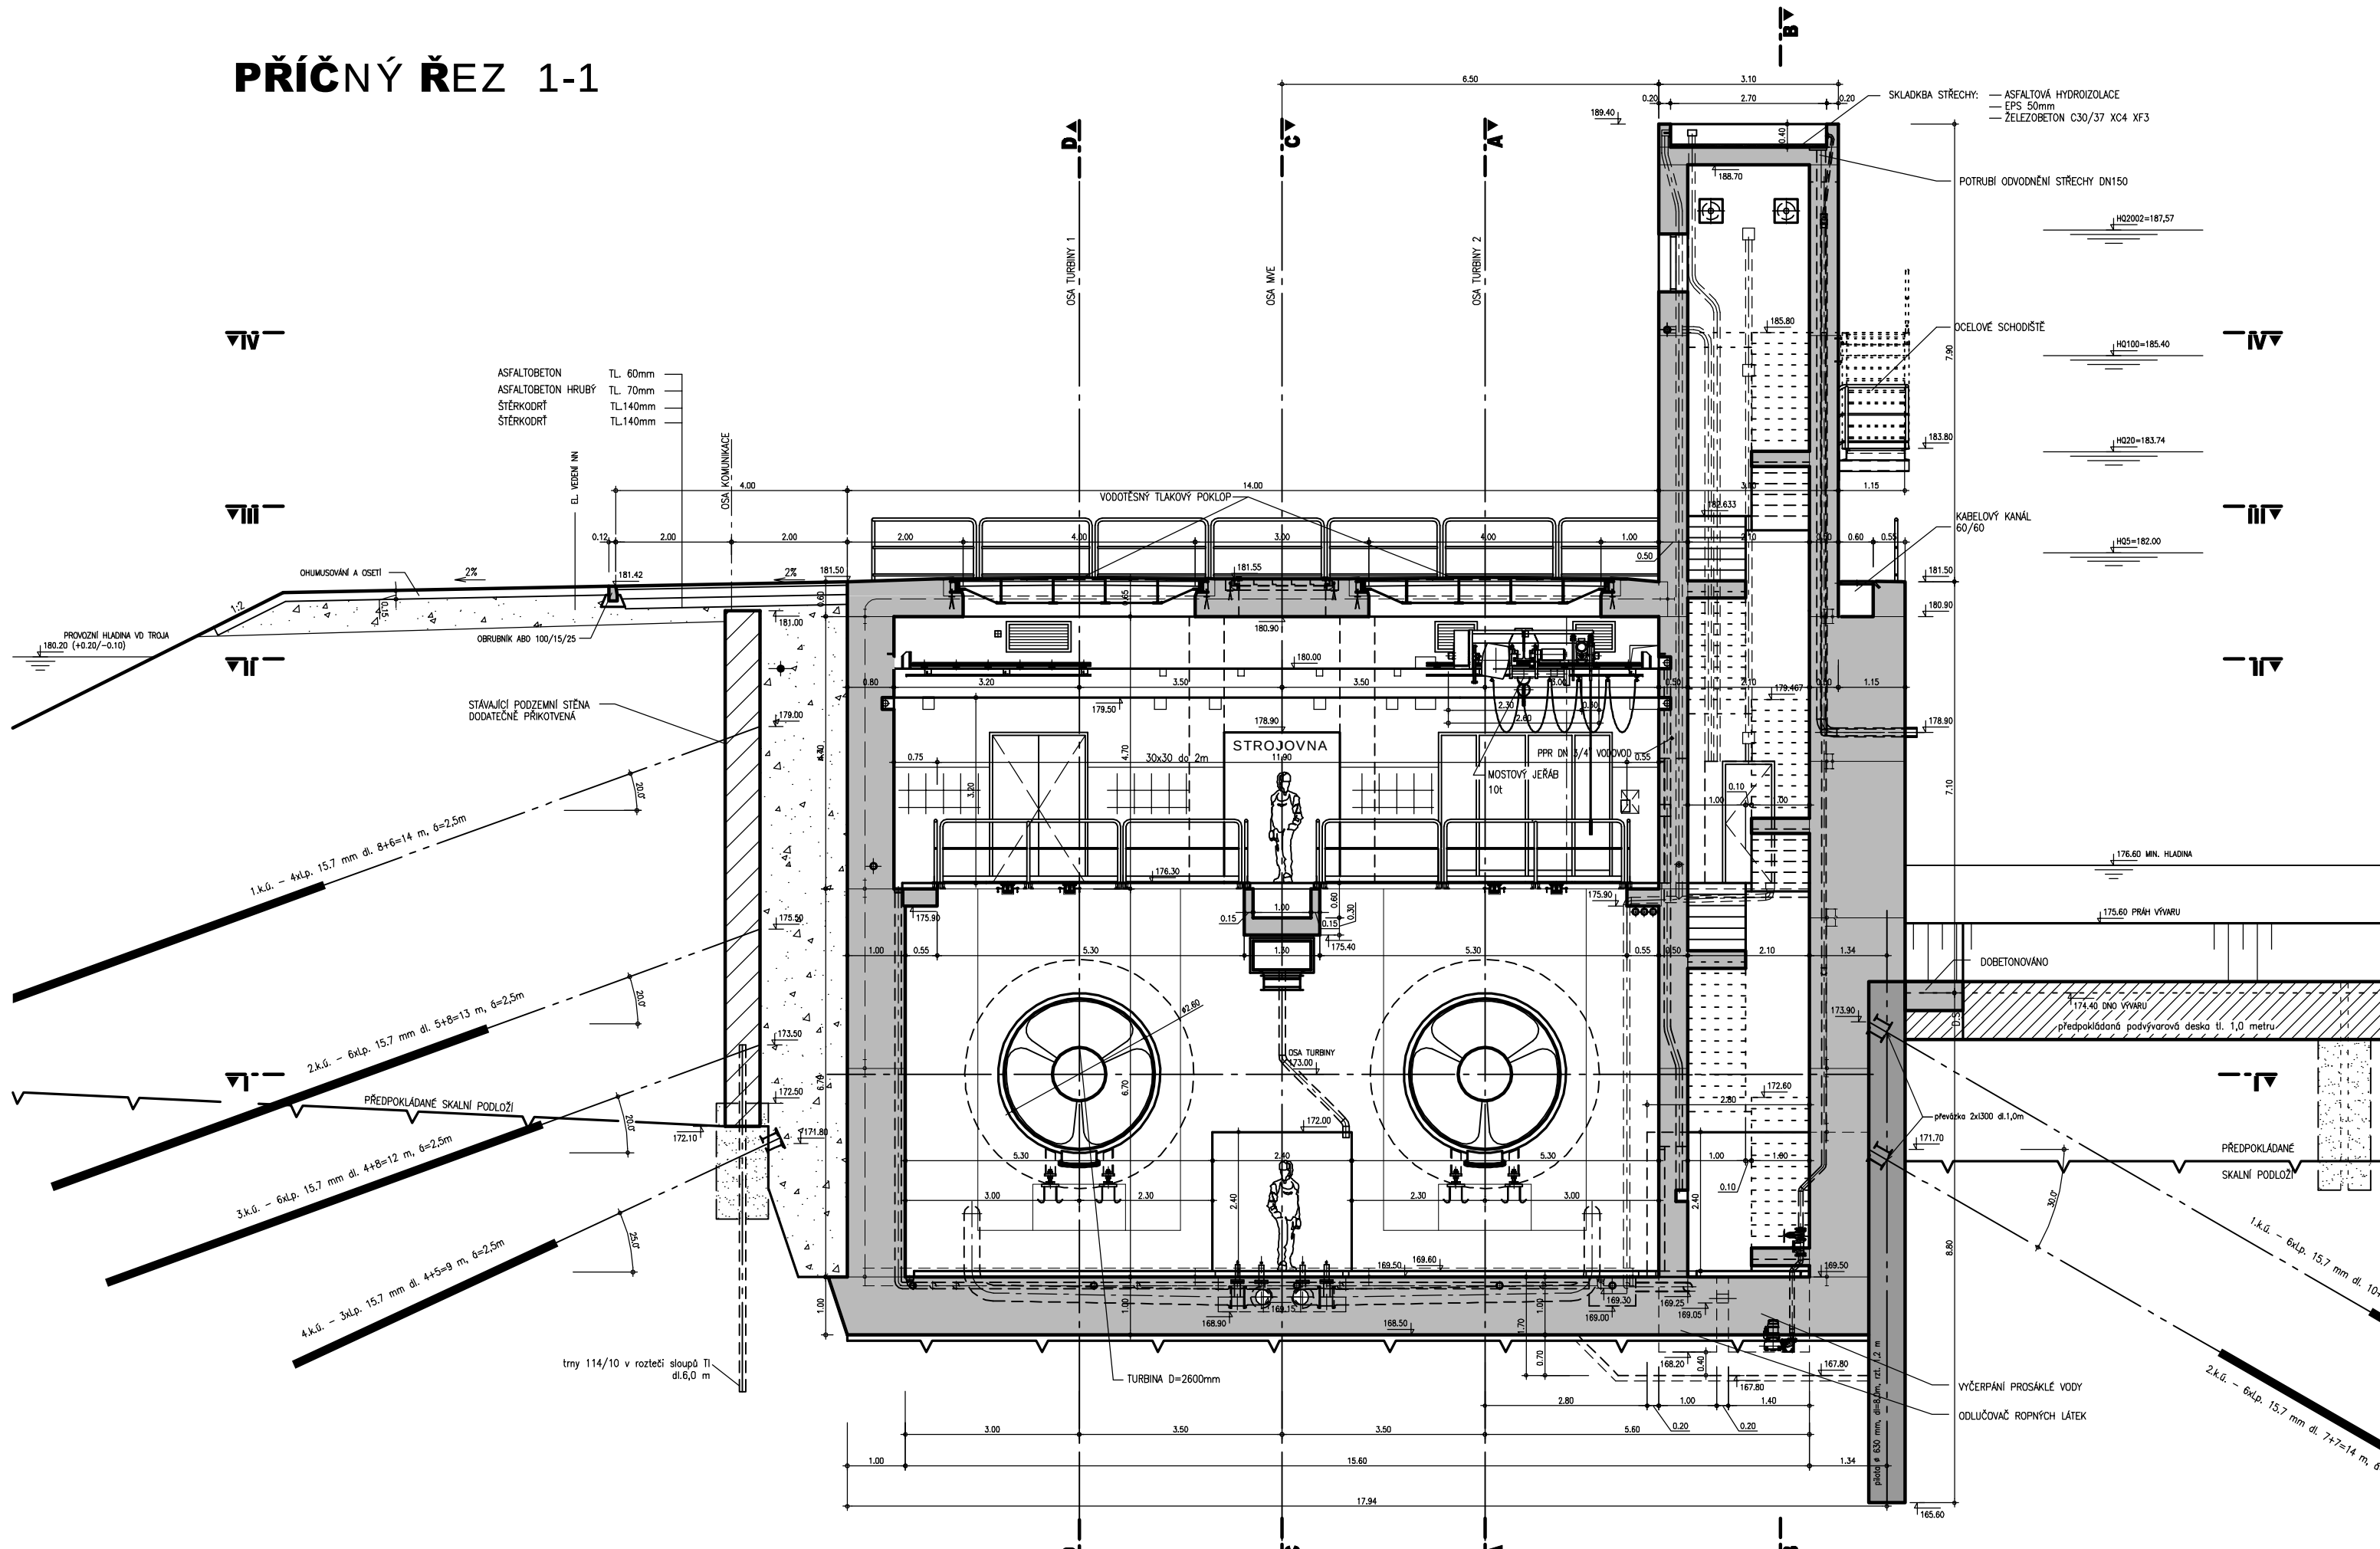

VÝŠKOVÝ SYSTÉM : BALT P.V.
KÓTOVANO V M

PÖYRY
 Pöyry Environment a.s.
 Batoničská 834/56, 602 00 Brno
 Tel: +420 541 554 111
 Fax: +420 541 211 205
 E-mail: trade.wcz@poyry.com
 http://www.poyry.cz

Zodpovědný projektant ING. MILOSLAV KUPSKÝ	Hlavní inženýr projektu ING. OLDŘICH NEUMAYER CSc.	Vedoucí střediska ING. OLDŘICH NEUMAYER CSc.
Výpracoval JAR. HRADSKÝ	Kontrola ING. JAR. STĚPÁNEK	Zadávací číslo 3A07296-32 C01
Datum CERVENEC 2009		Název souboru TR0 31 1 4 7.dwg

MVE TROJA
SO 2 - MVE SPODNÍ STAVBA, SO 3 - MVE HORNÍ STAVBA
 CELKOVÉ VÝKRESY

Příloha PŘÍČNÝ ŘEZ 1-1, 4-4, 7-7	
Objednatel MAPKO	Příloha 3.1.