




PŘÍČNÝ ŘEZ 8-8

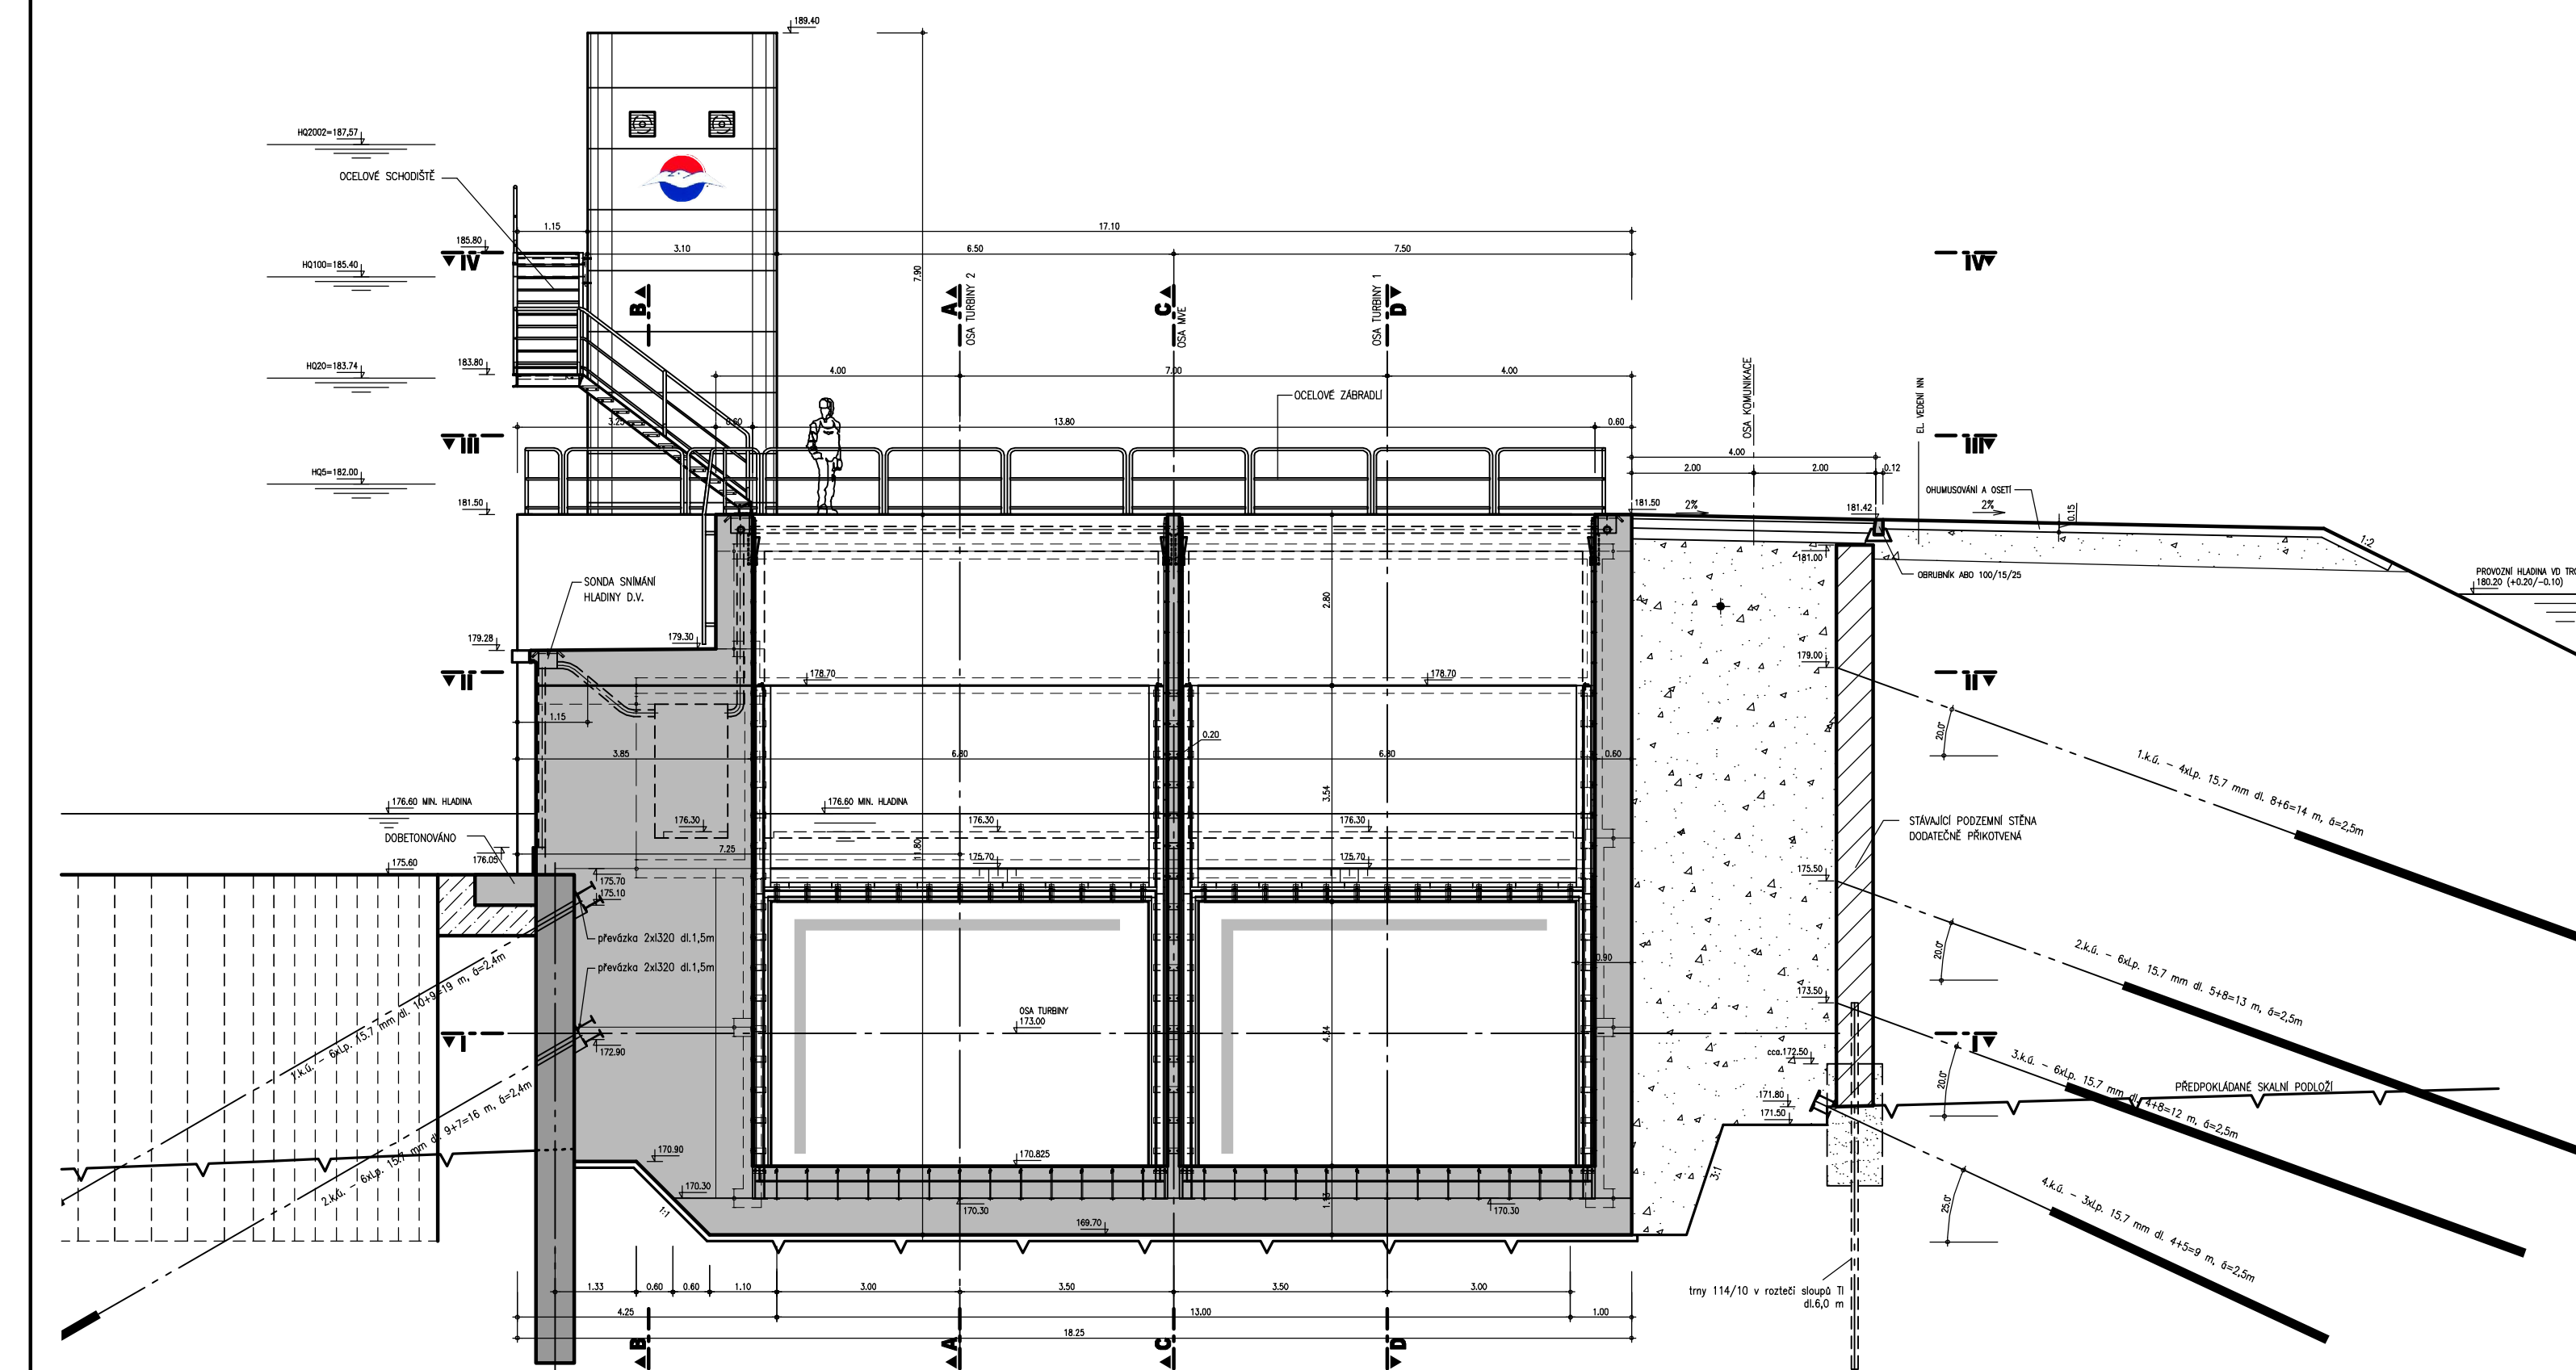

PŘÍČNÝ ŘEZ 11-11

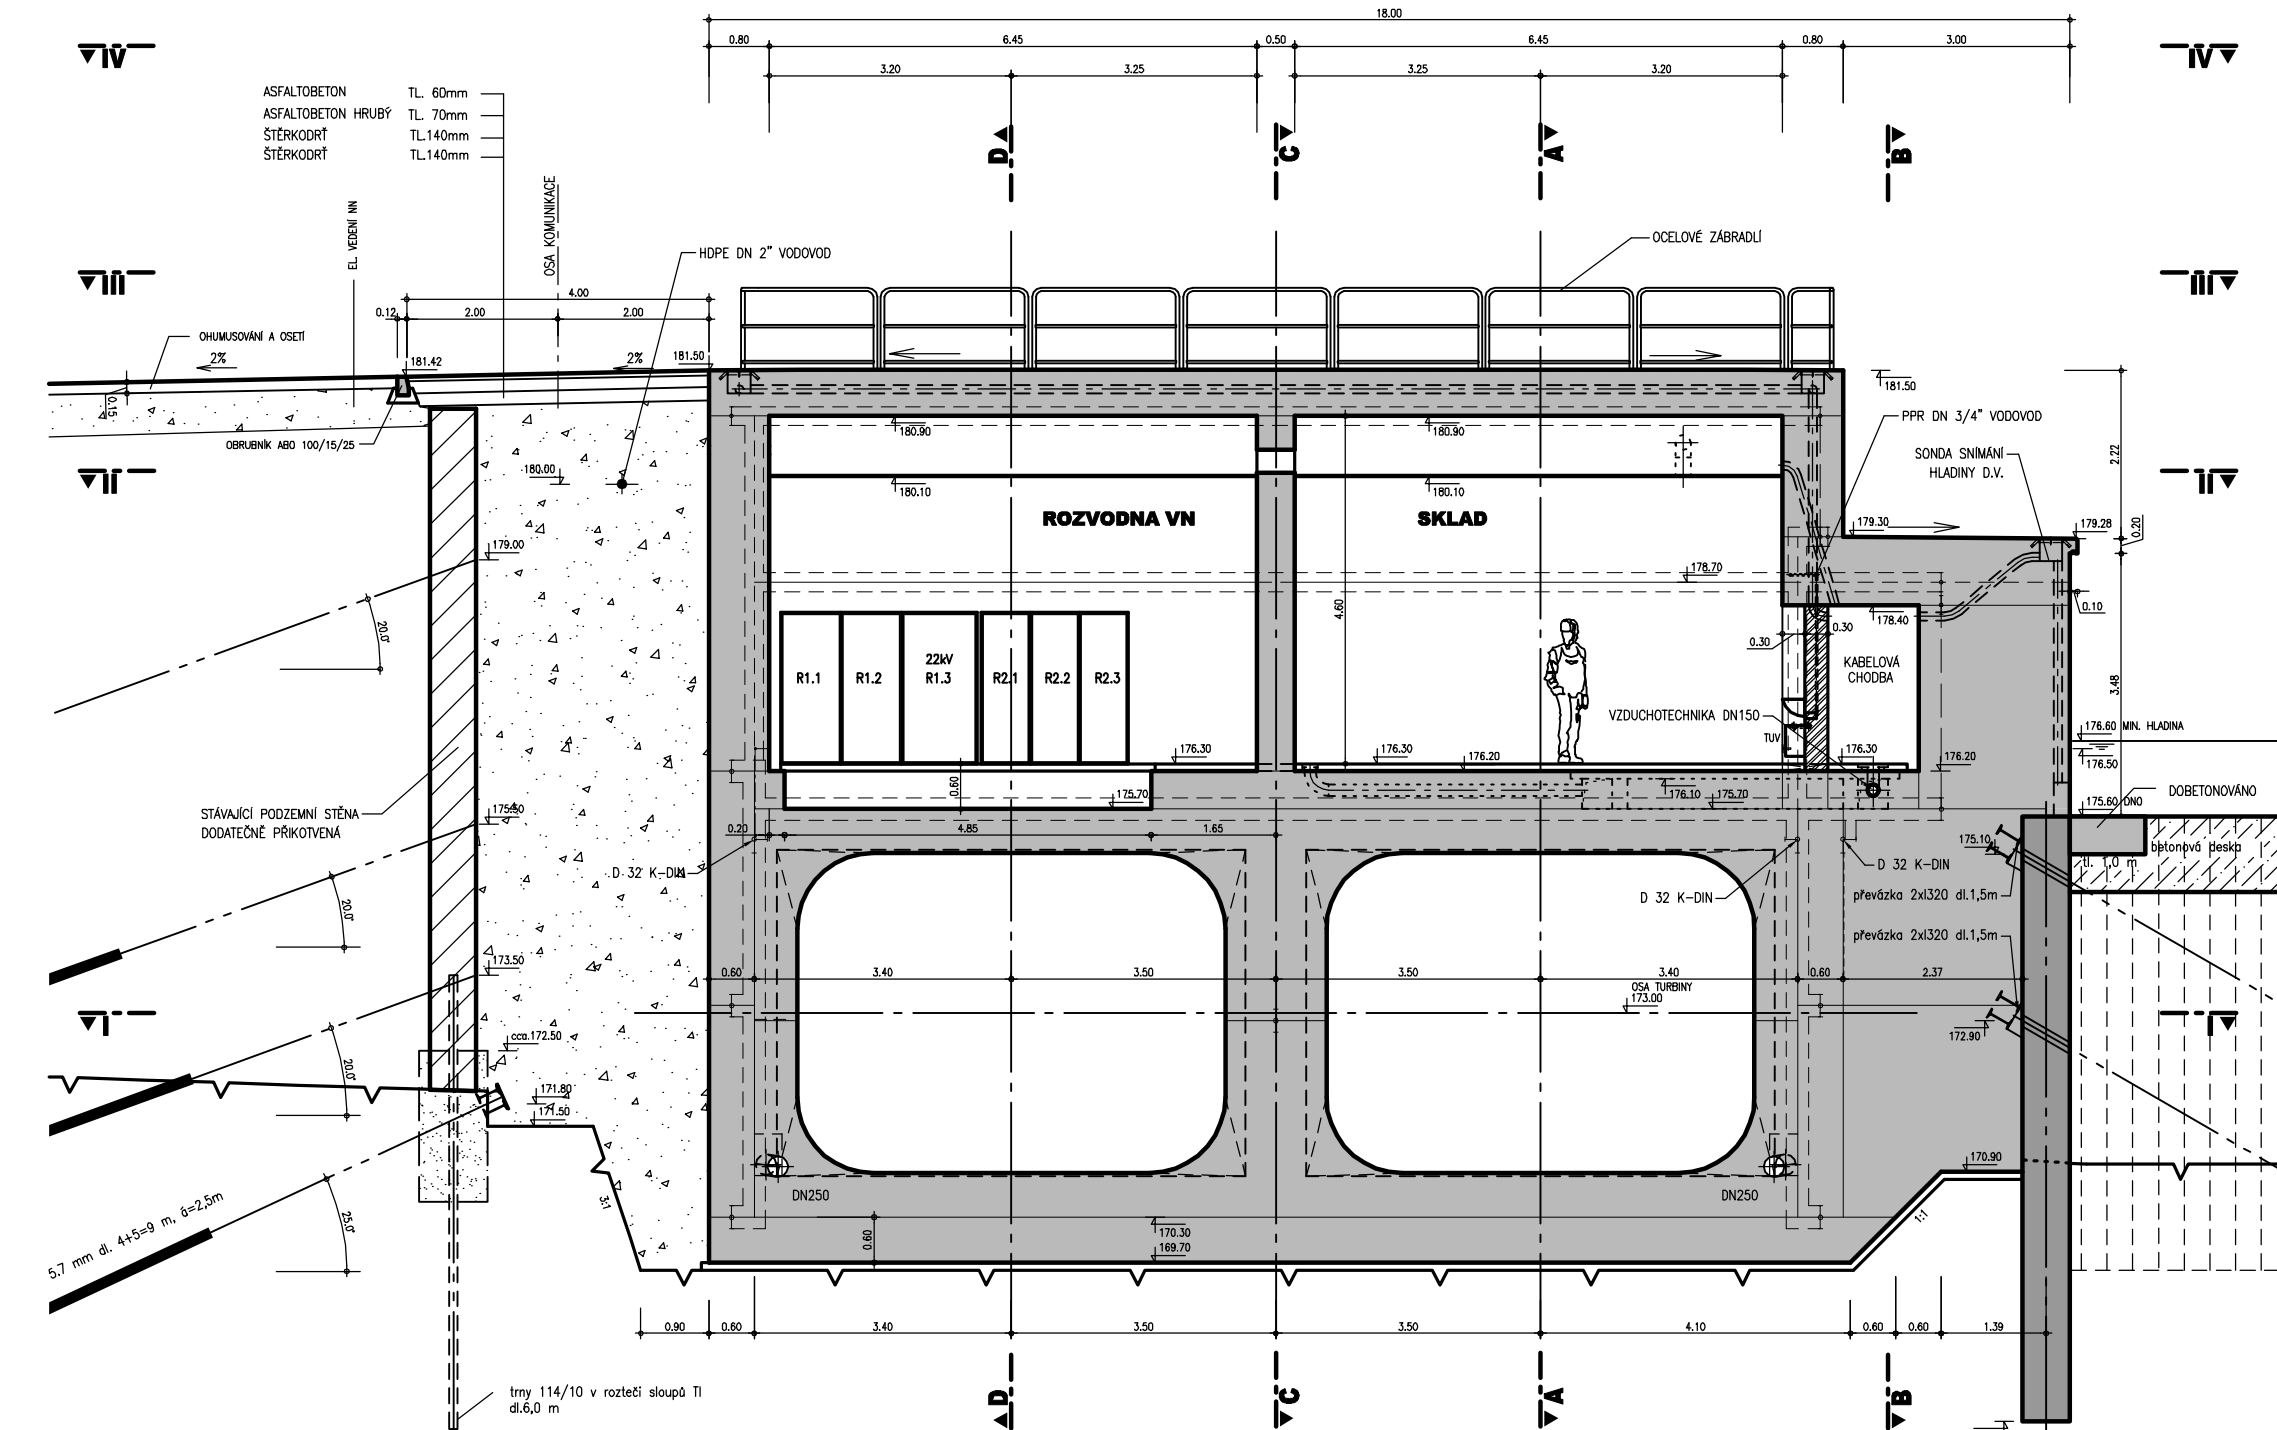

PŘÍČNÝ ŘEZ 12-12

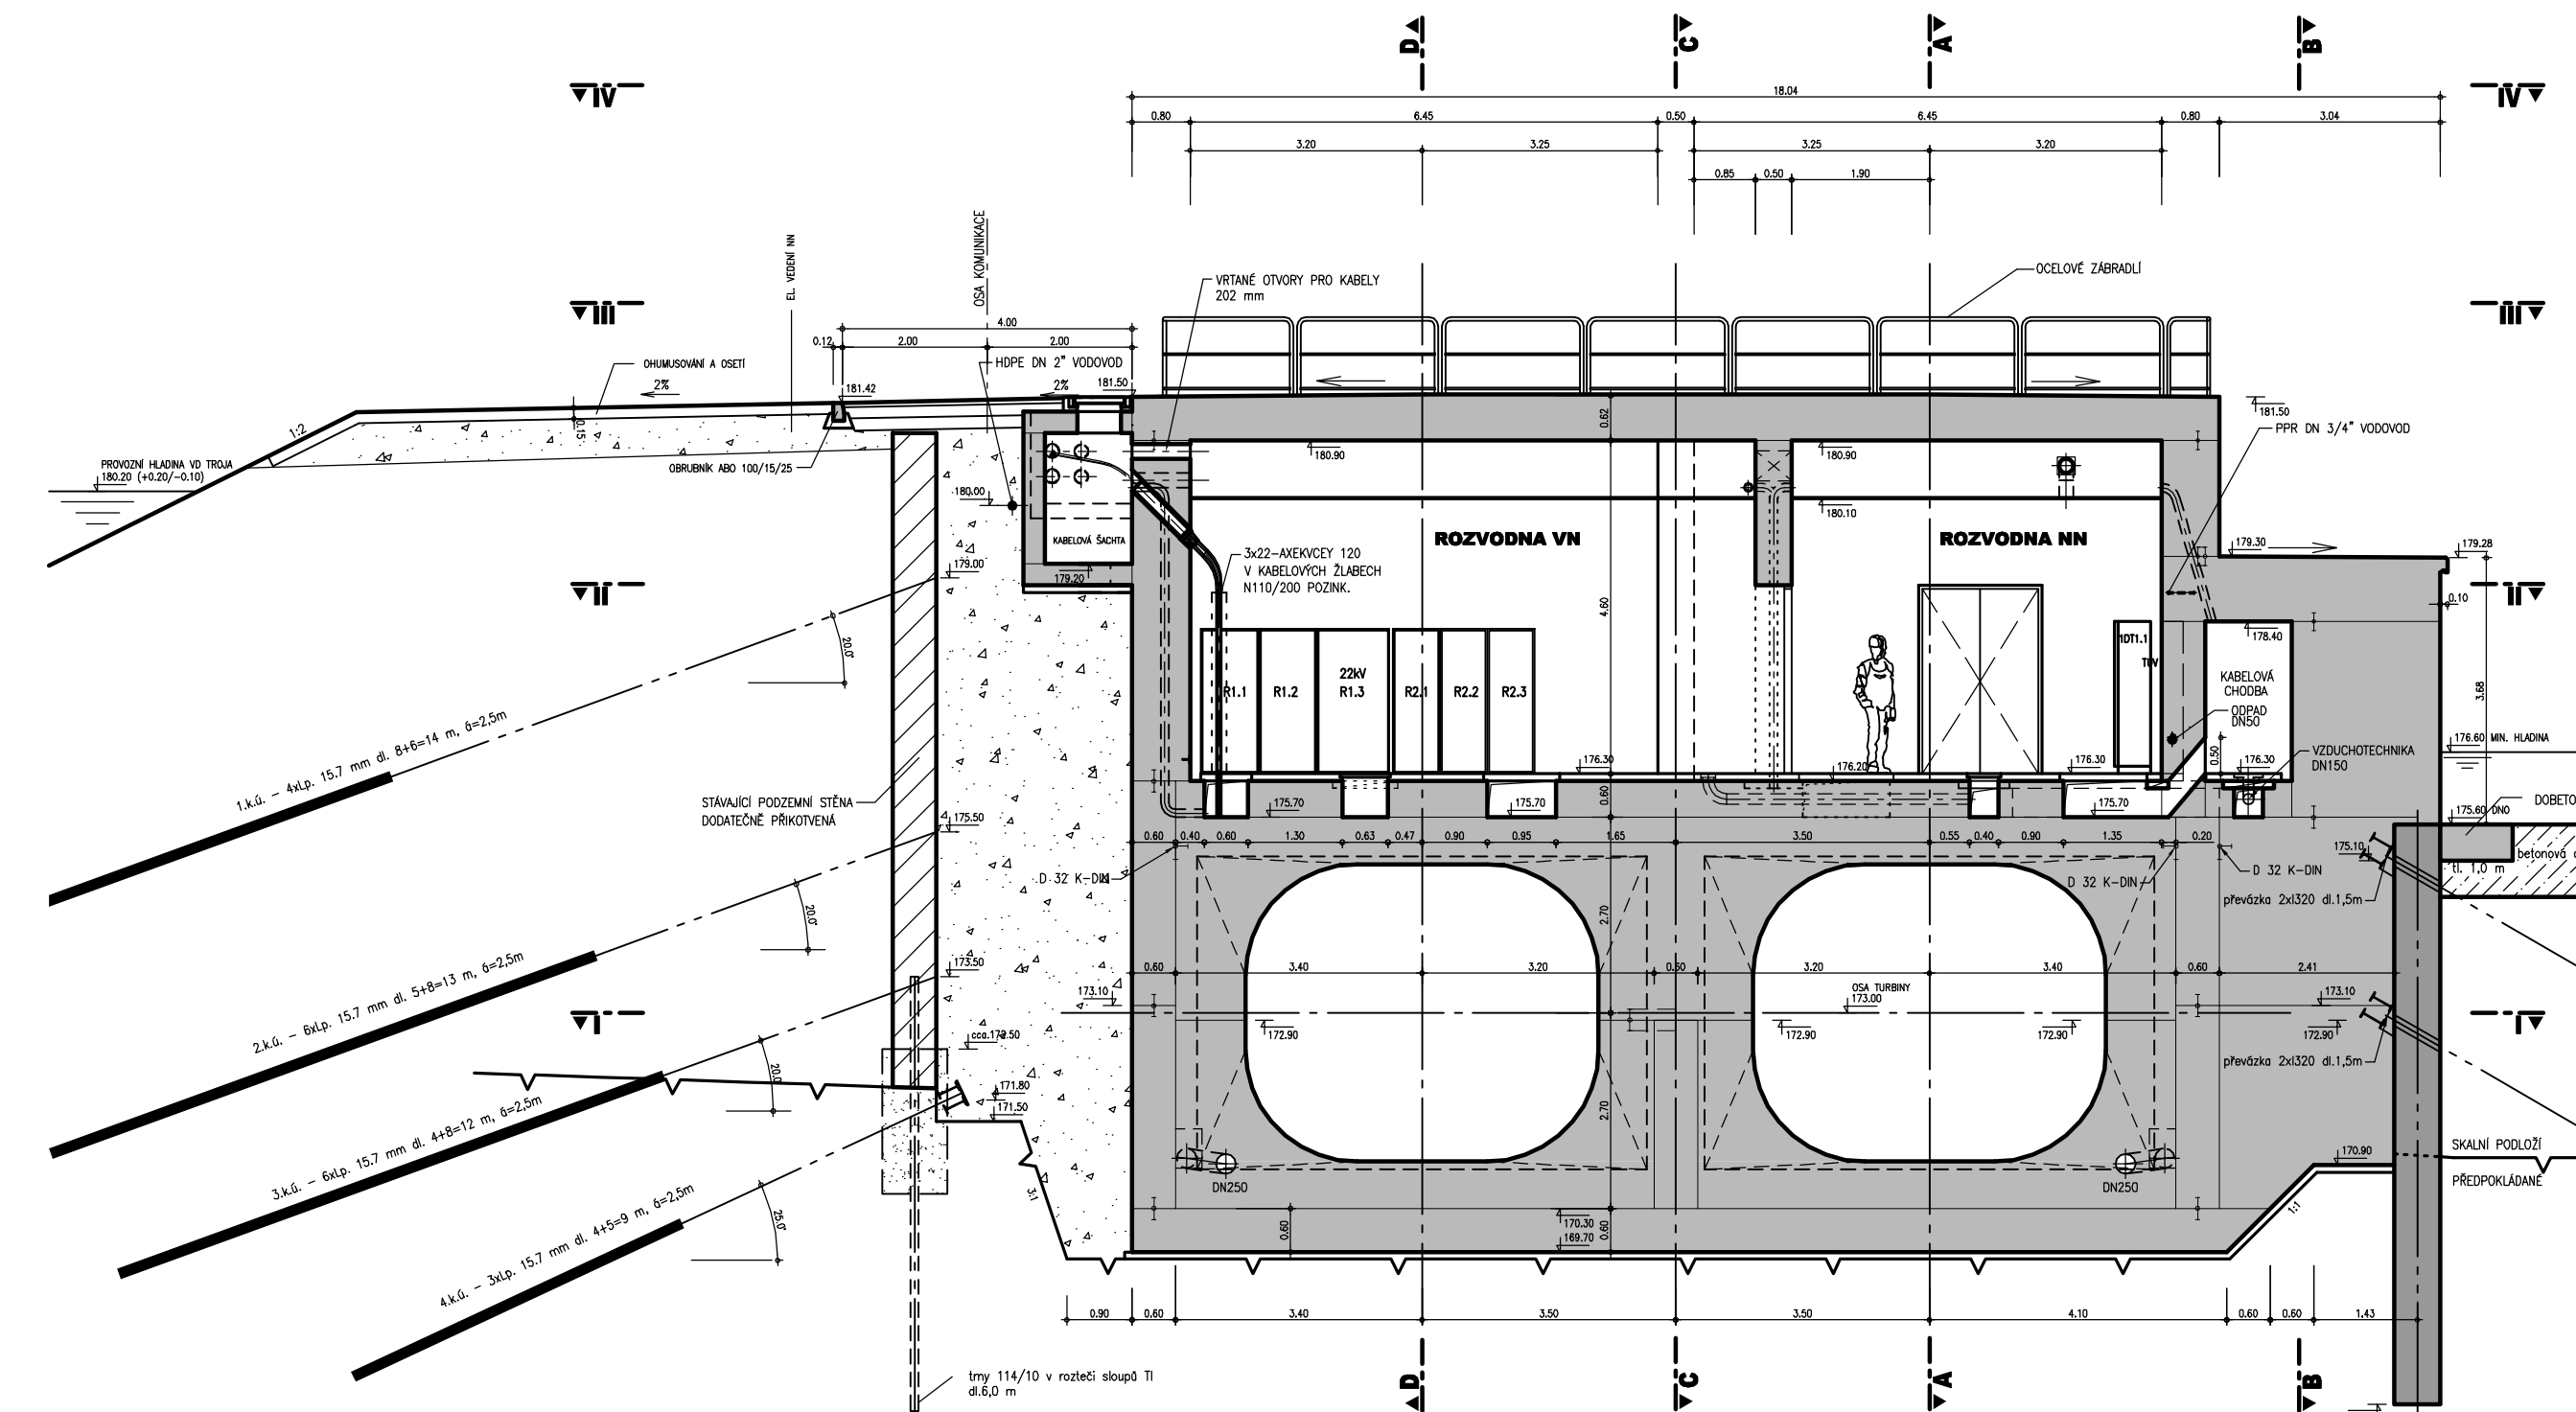

— VÝŠKOVÝ SYSTÉM : BALT P.V.
KÓTOVÁNO V M



Plyny Environment a.s. Balanická 834/56, 602 00 Brno	Tel: +420 541 554 111 Fax: +420 541 211 205	E-mail: tr@wecp.plyny.com www.plyny.cz
Zodpovědný projektant ING. MILOSLAV KUPSKÝ	Hlavní inženýr projektu ING. OLDŘICH NEUMAYER CSc.	Vedoucí zředitelská ING. OLDŘICH NEUMAYER CSc.
Vypracoval JIRÍ HRADSKÝ	Kontrolýž ING. JIRÍ ŠTĚPÁNEK	Zakázkové číslo 3A07296.32.C01
Datum ČERVENEC 2009	Stupeň dokumentace DSPS	Název souboru TRO_35_8_11_12.dwg
Místo MIKRO	MIKRO	

SO 2 - MVE SPODNÍ STAVBA, SO 3 - MVE HORNÍ STAVB.

Příloha

PŘÍČNÝ ŘEZ 8-8, 11-11, 12-12

Objednatel **POVODÍ VLTAVY, státní podnik**

MAPÍTKO 1 : 100	PŘÍLOHA 3.5.
---------------------------	------------------------