


LEGENDA MÍSTNOSTÍ 1.NP

SPOLEČNÉ PROSTORY		KOMERČNÍ PROSTORY [m <sup>2</sup> ]		KOMERČNÍ PROSTORY [m <sup>2</sup> ]	
101	VSTUPNÍ HALA	104	OBCHODNÍ PROSTOR 84,82	105	VSTUPNÍ CHODBA 7,26
102	CHODBA K VÝTAHU	104.1	PŘEDSÍŇ 1,47	106	PŘEDSÍŇ 4,17
103	SCHODIŠTĚ	104.2	WC 1,43	107	PŘEDSÍŇ - WC MUŽI 2,05
003	VÝTAHOVÁ ŠACHTA	PODLAŽNÍ PLOCHA OBCHODU 87,72		107.1	WC MUŽI 7,27
007	AUTOMAT. ZAKLADAČ			108	ÚKLID 0,92
				109	WC ŽENY 4,56
				110	WC - IMOBILNÍ 2,95
				111	SKLAD PRO WC 1,70
				CELKOVÁ PODLAŽNÍ PLOCHA 151,21	

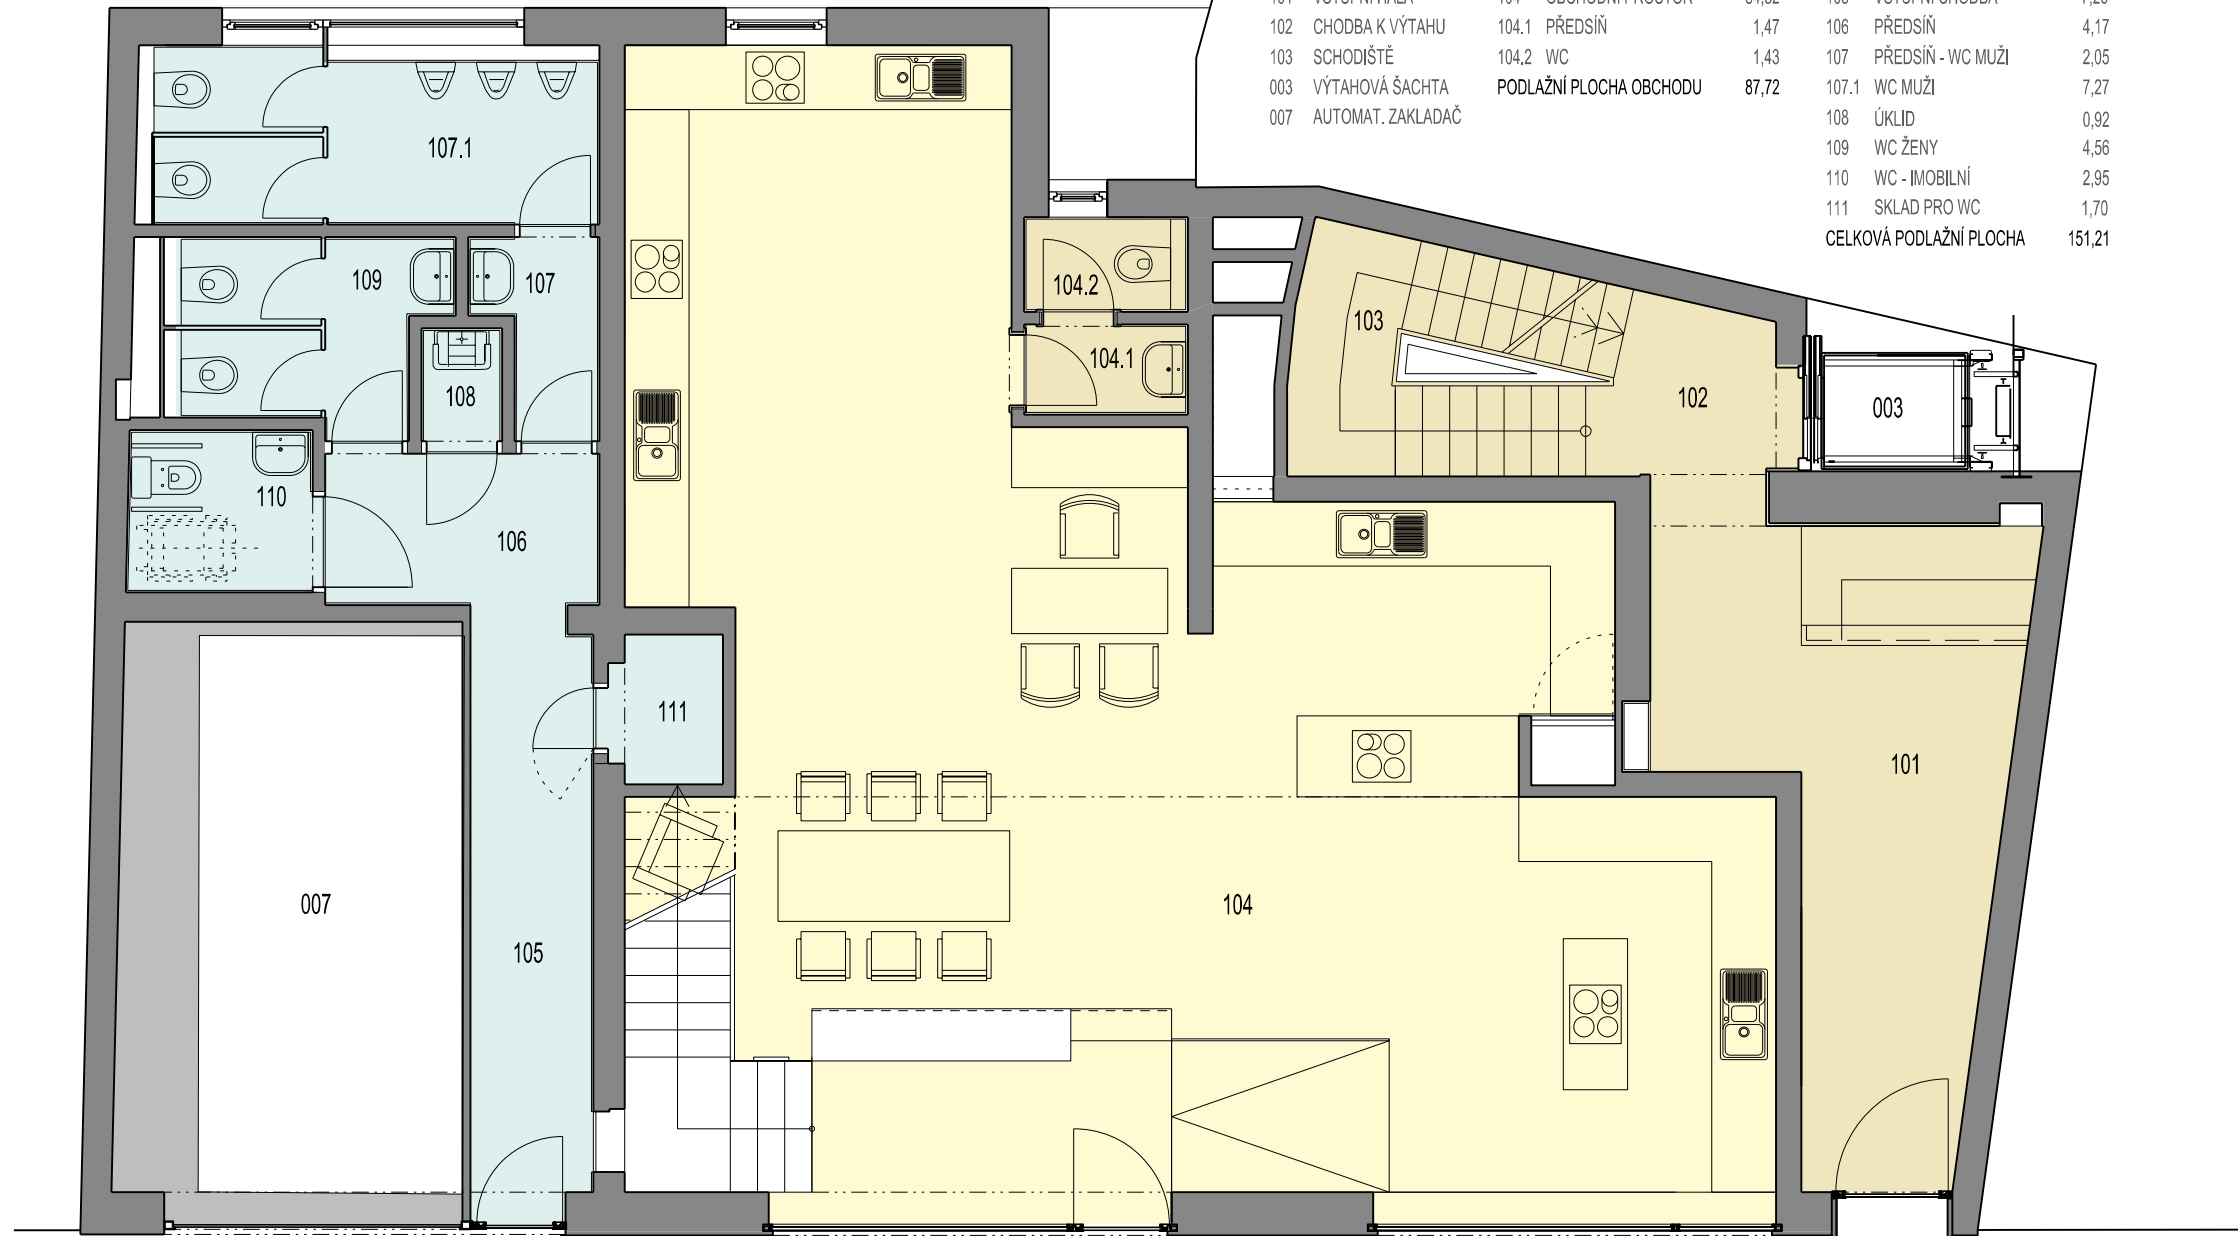

LEGENDA MATERIÁLŮ:

- KAMENNÁ DLAŽBA PÍSKOVEC
- ZDVOJENÁ PODLAHA (LINOLEUM)
- KERAMICKÁ DLAŽBA LA FAENZA TEXTILE
- KERAMICKÁ DLAŽBA TAURUS

± 0,000 = 215,50 m.n.m

HLAVNÍ PROJEKTANT ING. ARCH. MARKÉTA VESELÁ	ARCHITEKTONICKÁ KANCELÁŘ M A U R A
ZODPOVĚDNÝ PROJEKTANT ING. ARCH. ALENA NOVÁČKOVÁ	SKŘIVANOVA 4, 602 00 BRNO DIČ CZ 7062284625, IČO 614 45 321
SPOLUPRÁCE Bc. TEREZA TŮMOVÁ	STUPEŇ SCHÉMA PRO SKUTEČNÉ PŘEVEDENÍ
STAVBA POLYFUNKČNÍ OBJEKT V PROLUCE KOZÍ 5 V BRNĚ	DATUM ZÁŘÍ 2009
KLIENT JET IMPERA, a.s., HLINKY 114, BRNO 603 00, jednající panem Ing. Petrem Hubaczem	MĚRÍTKO 1 : 75