


LEGENDA MÍSTNOSTÍ MEZIPATRA

SPOLEČNÉ PROSTORY		KOMERČNÍ PROSTORY [m <sup>2</sup> ]	
M08	SCHODIŠTĚ	M01	SCHODIŠTĚ 5,30
003	VÝTAHOVÁ ŠACHTA	M02	GALERIE 85,67
		M04	PŘEDSÍŇ 2,13
		M05	WC 2,57
		M06	ÚKLID 1,17
		M07	KUCHYŇKA 10,75
		CELKOVÁ PODLAŽNÍ PLOCHA	107,59

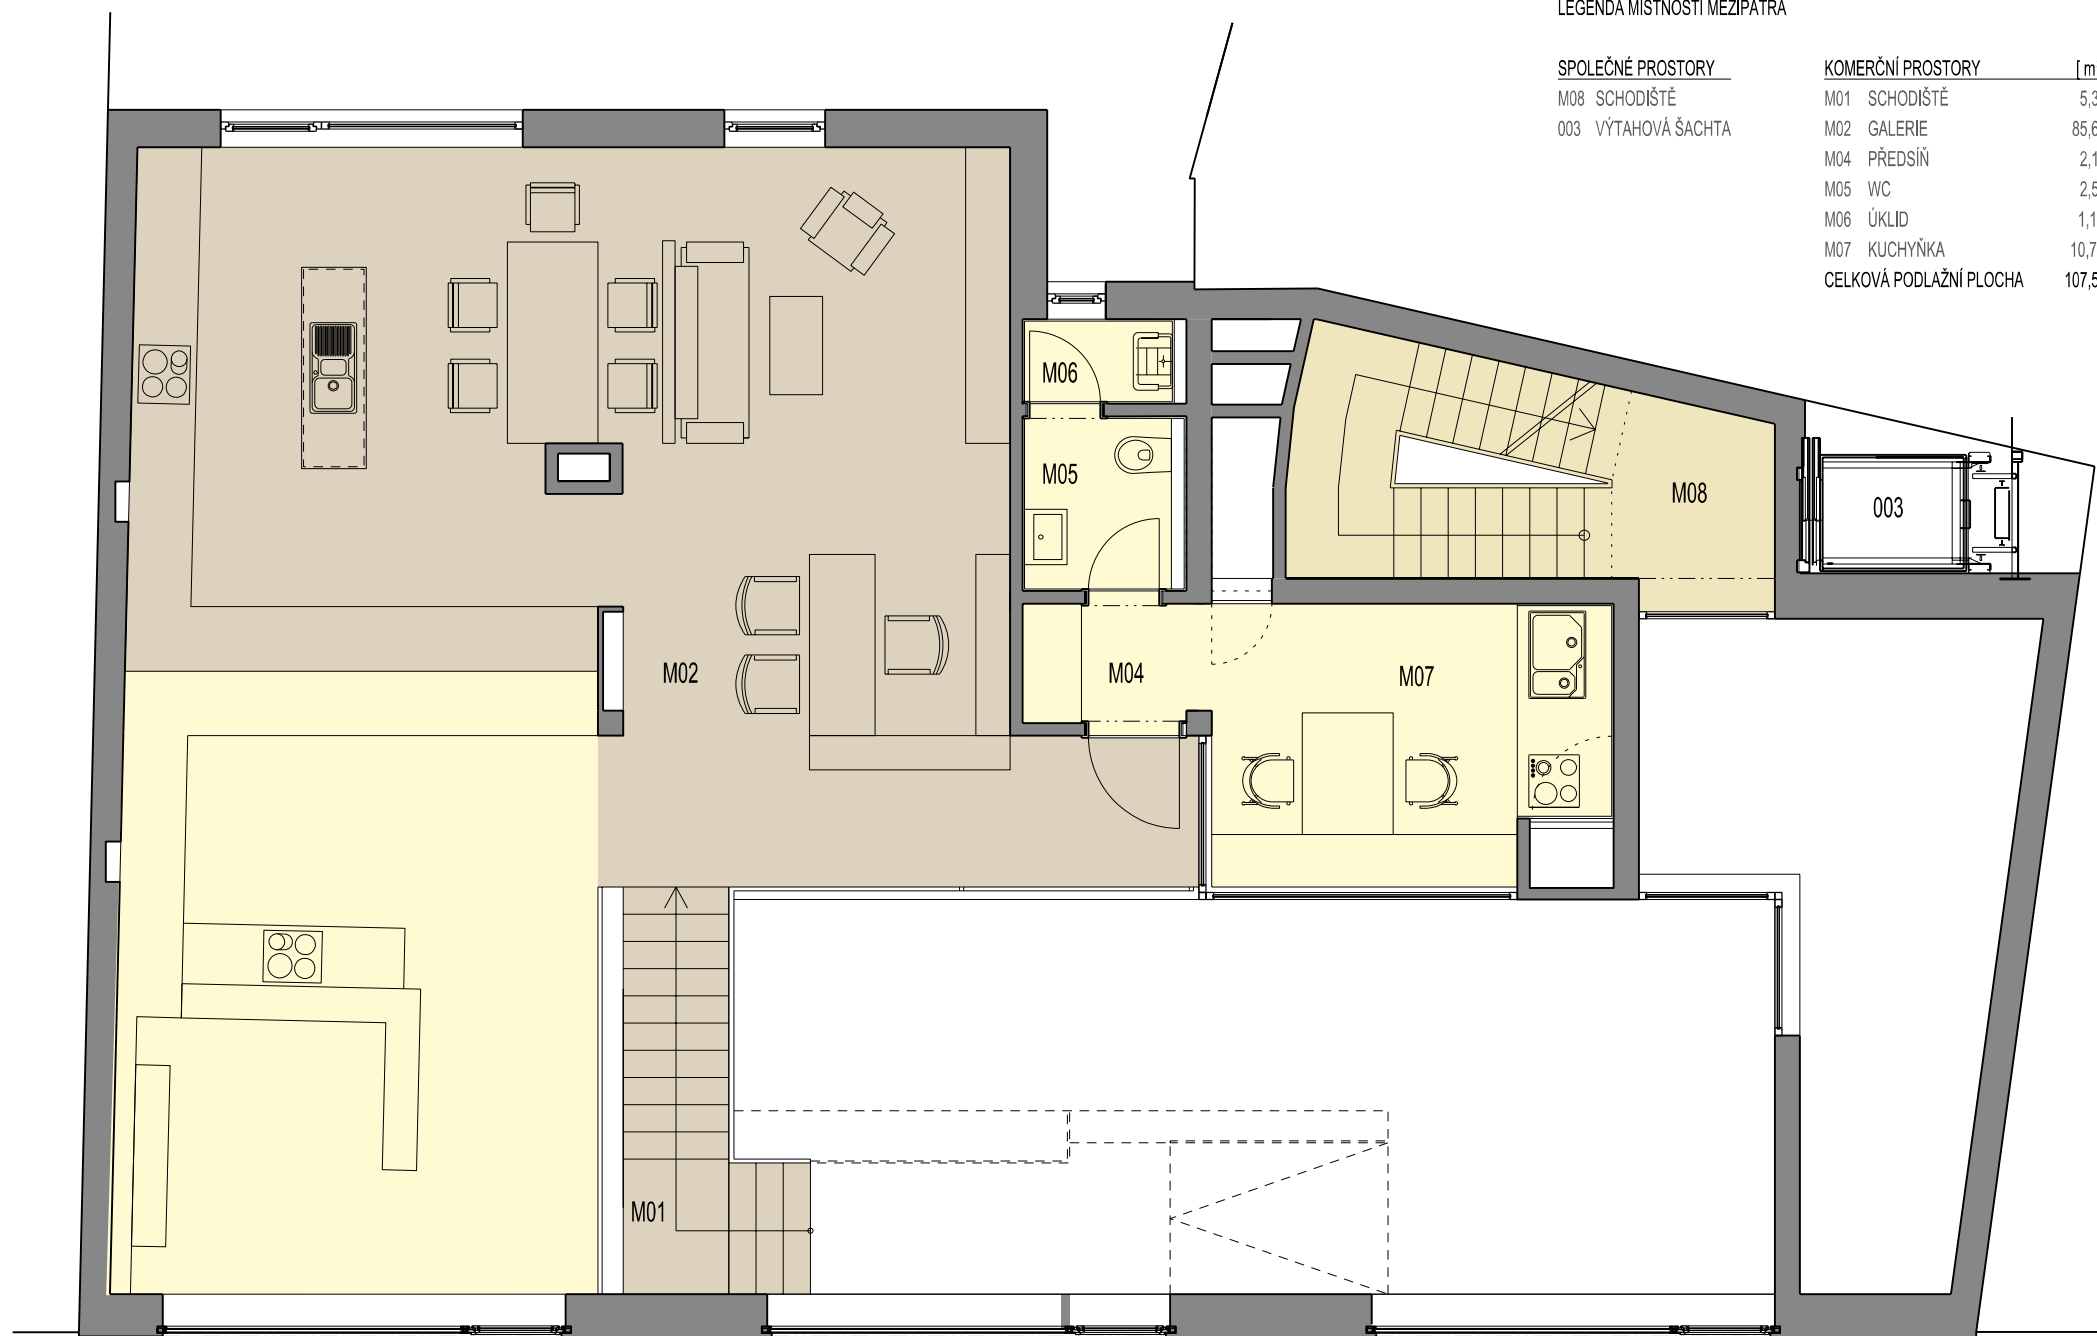

LEGENDA MATERIÁLŮ:

- KAMENNÁ DLAŽBA PÍSKOVEC
- PRŮMYSLOVÁ MOZAIKA TEAK
- KERAMICKÁ DLAŽBA LA FAENZA TEXTILE

± 0,000 = 215,50 m.n.m

HLAVNÍ PROJEKTANT ING. ARCH. MARKÉTA VESELÁ	ARCHITEKTONICKÁ KANCELÁŘ M A U R A
ZODPOVĚDNÝ PROJEKTANT ING. ARCH. ALENA NOVÁČKOVÁ	SKŘIVANOVA 4, 602 00 BRNO DIČ CZ 7062284625, IČO 614 45 321
SPOLUPRÁCE Bc. TEREZA TŮMOVÁ	STUPEŇ SCHÉMA PRO SKUTEČNÉ PŘEVEDENÍ
STAVBA POLYFUNKČNÍ OBJEKT V PROLUCE KOZÍ 5 V BRNĚ	DATUM ZÁŘÍ 2009
KLIENT JET IMPERA, a.s., HLINKY 114, BRNO 603 00, jednající panem Ing. Petrem Hubaczem	MĚRÍTKO 1 : 75