


LEGENDA MÍSTNOSTÍ 5.NP

SPOLEČNÉ PROSTORY		BYTOVÉ PROSTORY 1 + KK	[m ²]	BYTOVÉ PROSTORY 3 + 1	[m ²]		
501	SCHODIŠTĚ	503	PŘEDSÍŇ	5,23	506	PŘEDSÍŇ	5,16
502	CHODBA K VÝTAHU	504	OBYTNÝ PROSTOR	29,12	507	ŠATNA	2,91
003	VÝTAHOVÁ ŠACHTA	505	KOUPELNA	3,18	508	WC	1,76
			PODLAŽNÍ PLOCHA 1+ KK	37,53	509	OBÝVACÍ POKOJ	36,40
					510	ŠATNA	7,80
					511	POKOJ	25,02
					512	POKOJ	18,82
					513	KUCHYŇ	15,35
					514	KOUPELNA	5,61
						PODLAŽNÍ PLOCHA 3 + 1	118,83

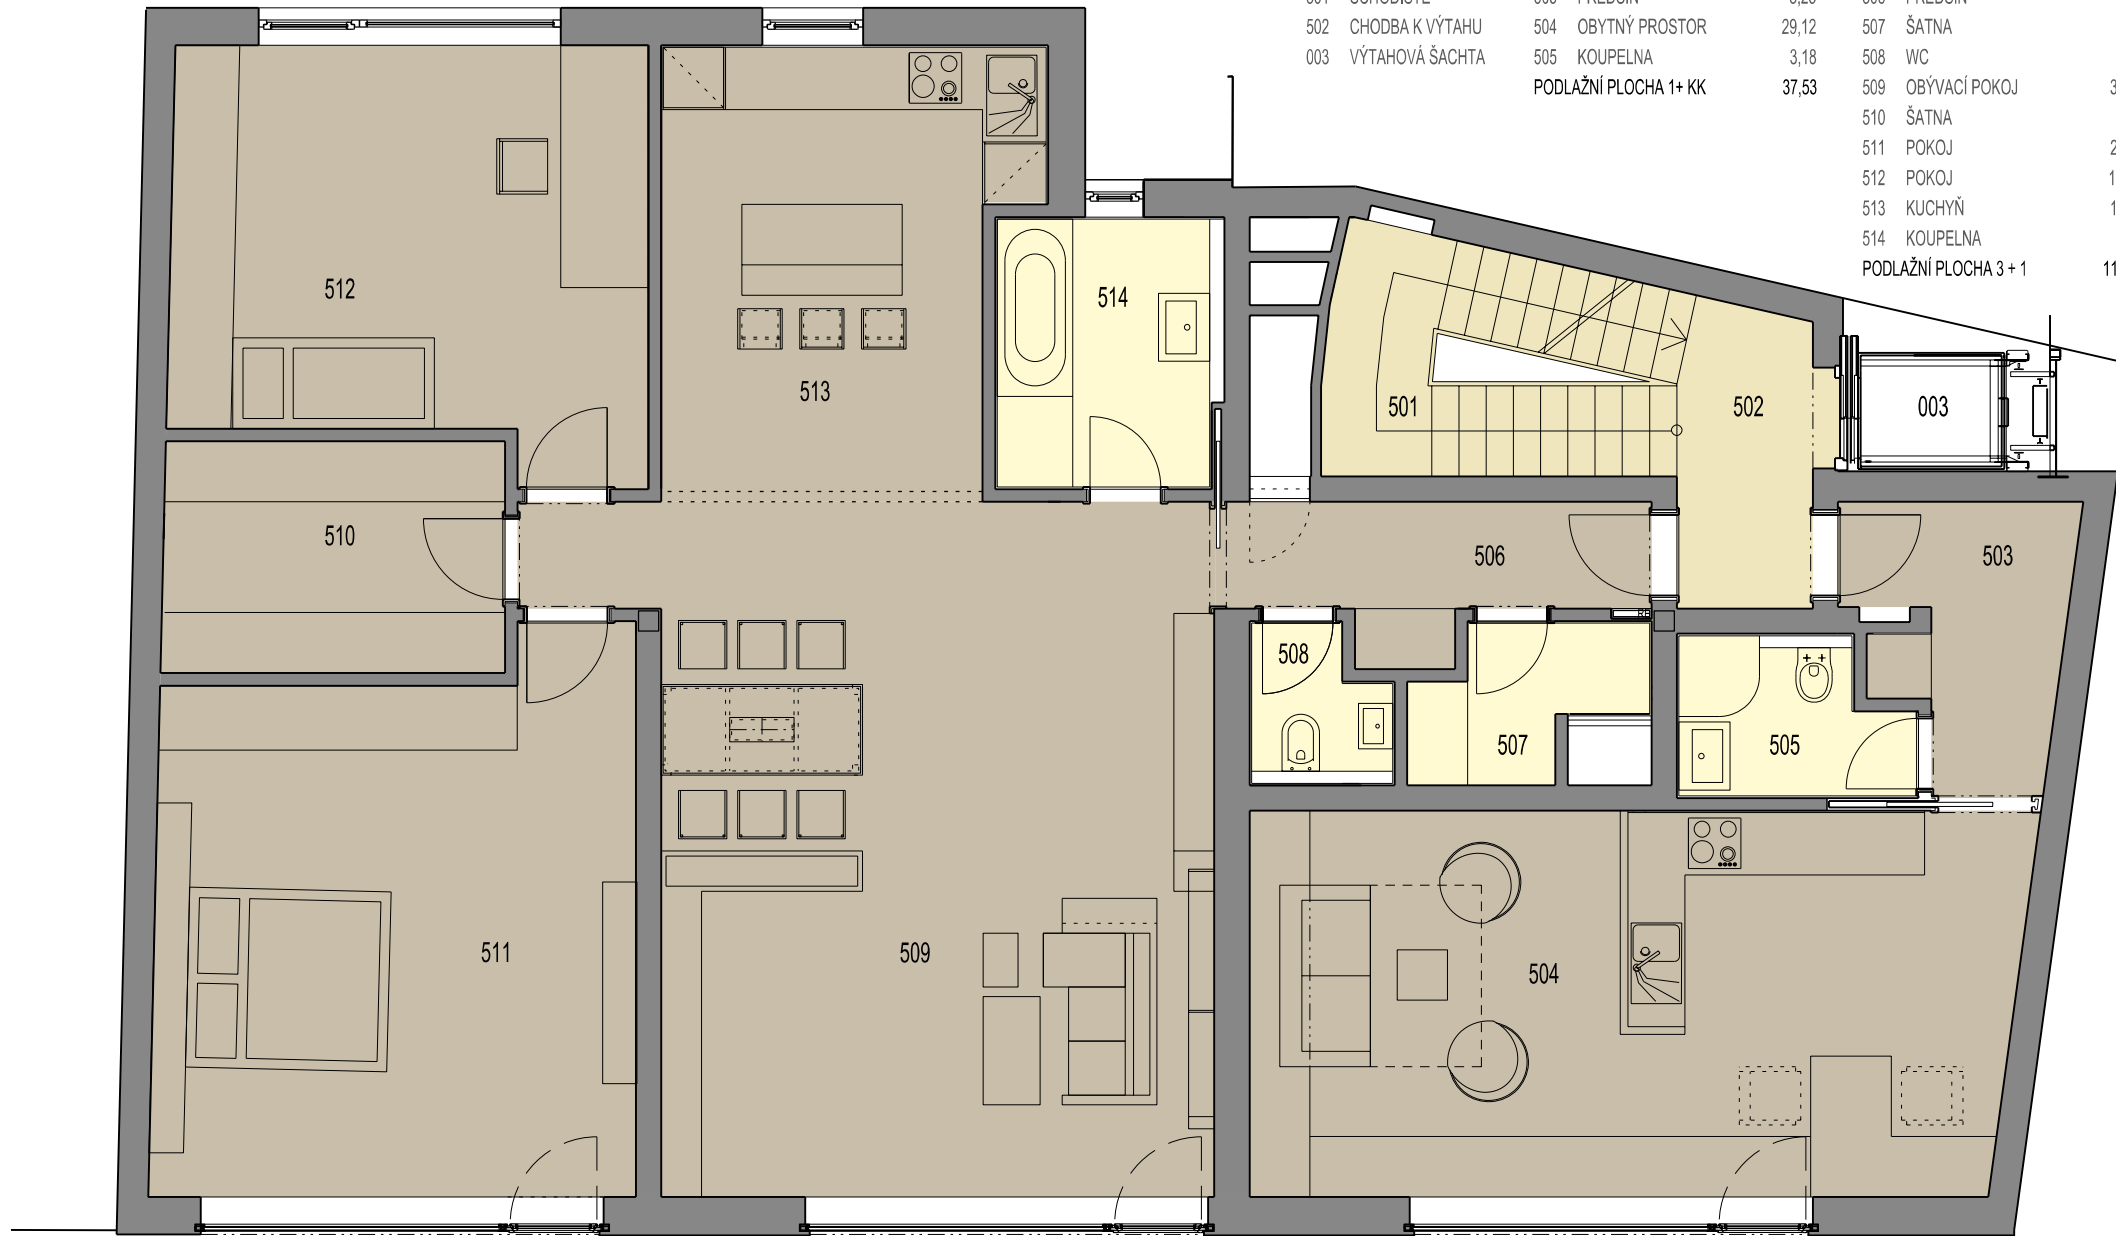

LEGENDA MATERIÁLŮ:

- KAMENNÁ DLAŽBA PÍSKOVEC
- PLOVOUCÍ PODLAHA TEAK, KARS
- KERAMICKÁ DLAŽBA LA FAENZA TEXTILE

± 0,000 = 215,50 m.n.m

HLAVNÍ PROJEKTANT ING. ARCH. MARKÉTA VESELÁ	ARCHITEKTONICKÁ KANCELÁŘ M A U R A
ZODPOVĚDNÝ PROJEKTANT ING. ARCH. ALENA NOVÁČKOVÁ	SKŘIVANOVA 4, 602 00 BRNO DIČ CZ 7062284625, IČO 614 45 321
SPOLUPRÁCE Bc. TEREZA TŮMOVÁ	STUPEŇ SCHÉMA PRO SKUTEČNÉ PŘEVEDENÍ
STAVBA POLYFUNKČNÍ OBJEKT V PROLUCE KOZÍ 5 V BRNĚ	DATUM ZÁŘÍ 2009
KLIENT JET IMPERA, a.s., HLINKY 114, BRNO 603 00, jednající panem Ing. Petrem Hubaczem	MĚŘÍTKO 1 : 75