


LEGENDA MÍSTNOSTÍ 7NP

SPOLEČNÉ PROSTORY		KANCELÁŘSKÉ PROSTORY [m ²]					
701	SCHODIŠTĚ	703	CHODBA	6,61	708	BAR	4,43
702	CHODBA K VÝTAHU	704	ŠATNA	9,68	709	KANCELÁŘ	32,65
003	VÝTAHOVÁ ŠACHTA	705	RECEPCE	2,98	710	TERASA	(54,34)
		706	WC	4,72			
		707	KANCELÁŘ	20,20			
						PODLAŽNÍ PLOCHA KANCELÁŘŮ	135,61

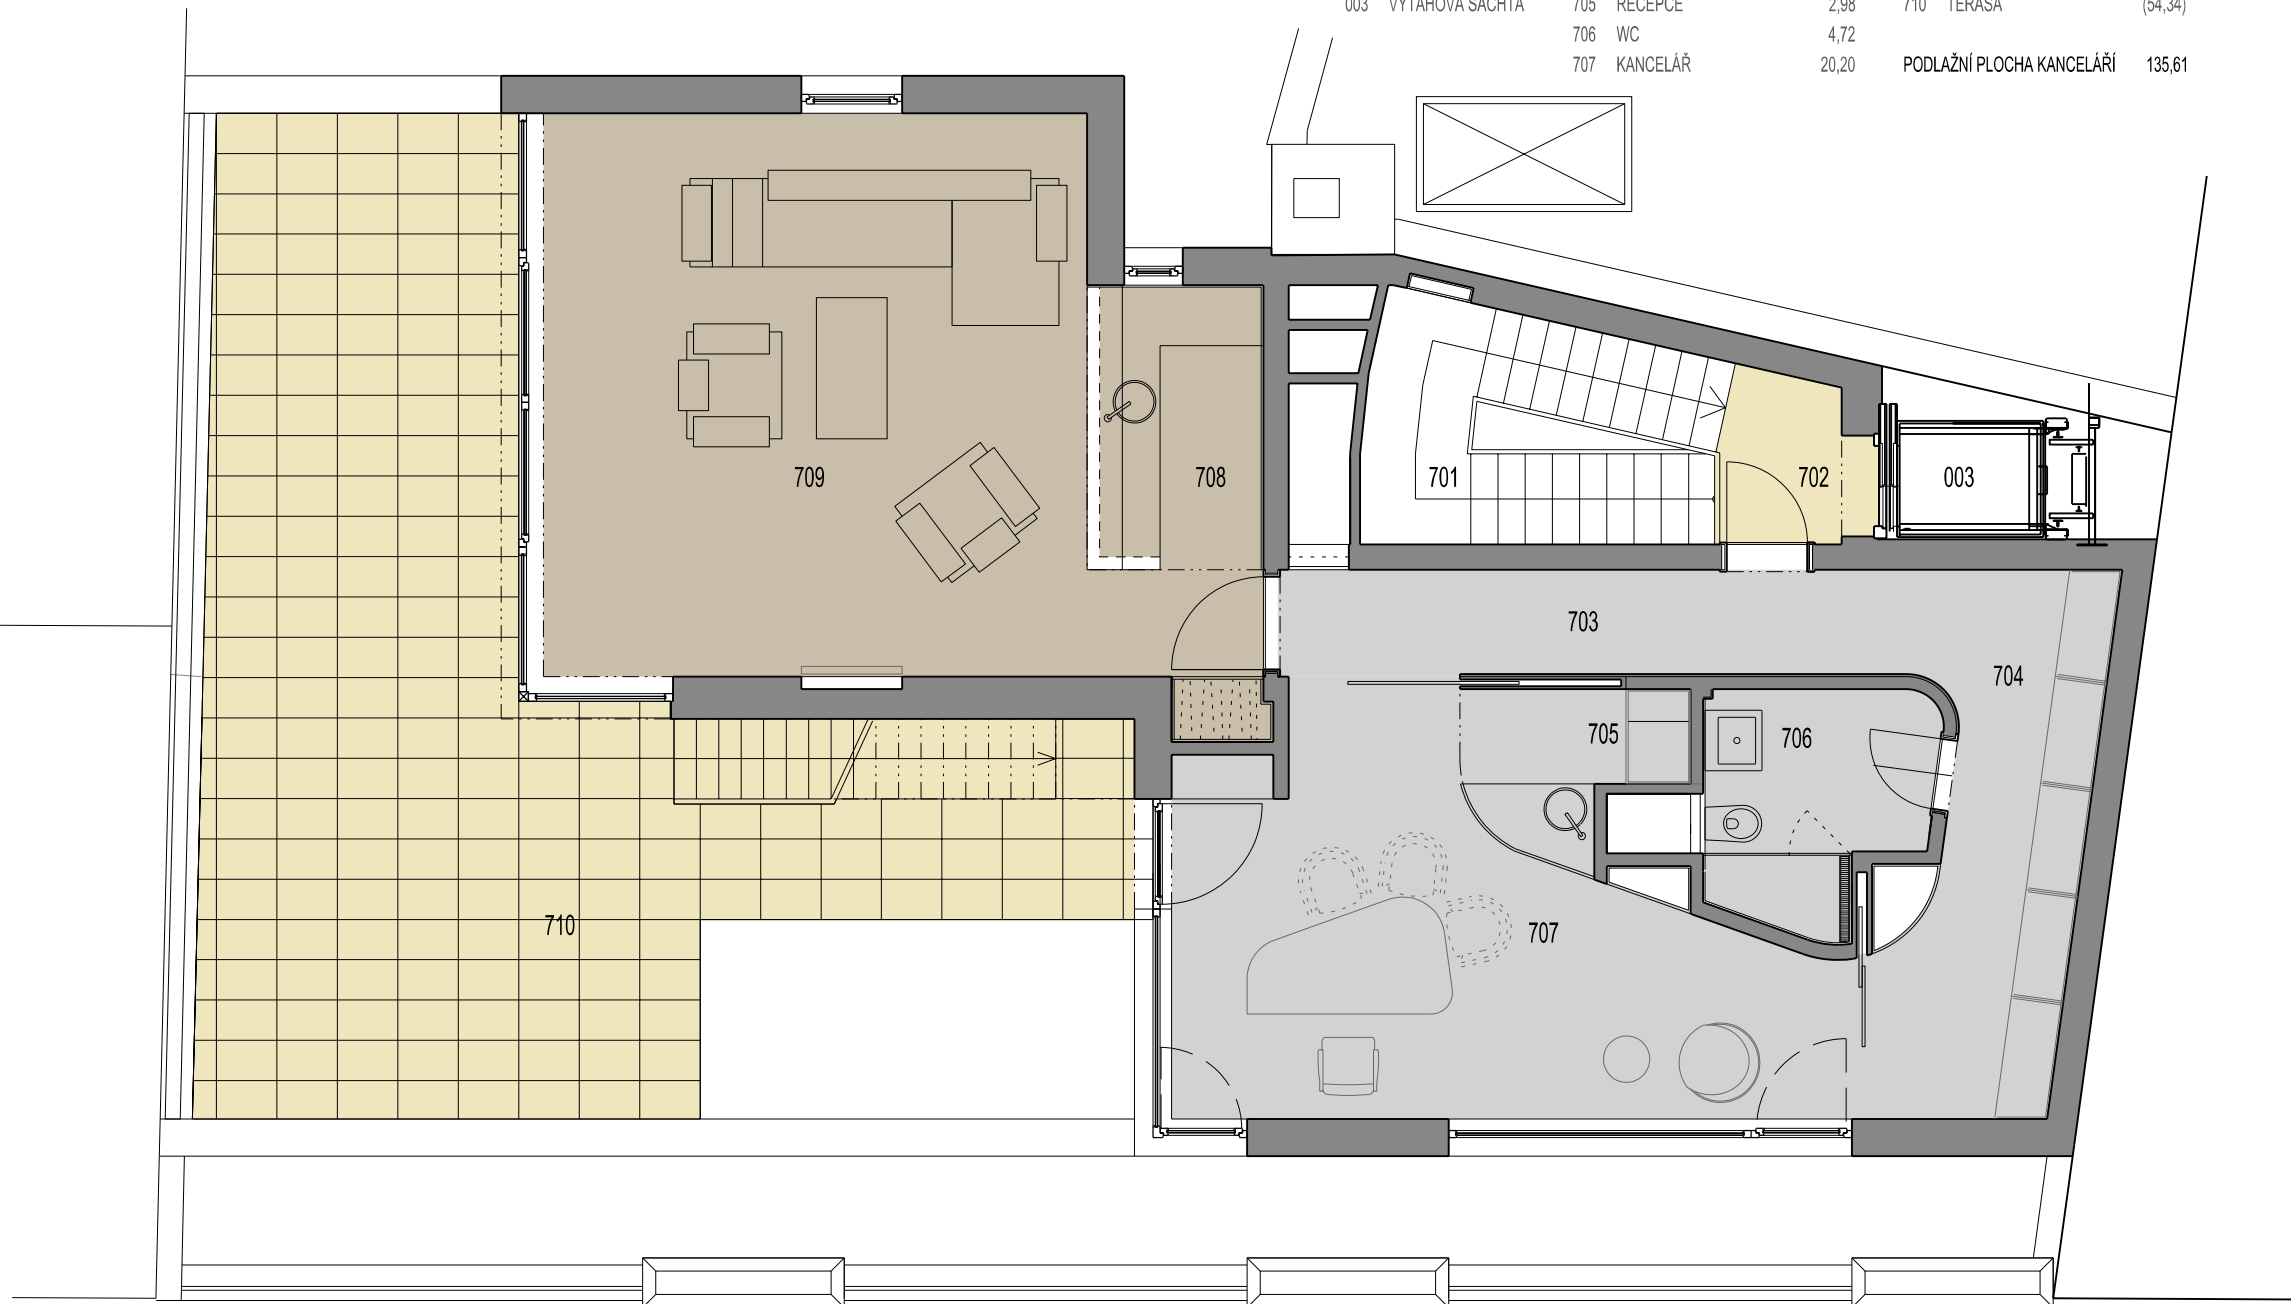

LEGENDA MATERIÁLŮ:

- KAMENNÁ DLAŽBA PISKOVEC / VENKOVNÍ BETONOVÁ DLAŽBA
- PRŮMYSLOVÁ MOZAIKA TEAK
- CEMENTOVÁ STĚRKA PANDOMO

± 0,000 = 215,50 m.n.m

HLAVNÍ PROJEKTANT ING. ARCH. MARKĚTA VESELÁ	ARCHITEKTONICKÁ KANCELÁŘ M A U R A
ZODPOVĚDNÝ PROJEKTANT ING. ARCH. ALENA NOVÁČKOVÁ	SKŘIVANOVA 4, 602 00 BRNO DIČ CZ 7062284625, IČO 614 45 321
SPOLUPRÁCE Bc. TEREZA TŮMOVÁ	STUPEŇ SCHÉMATA PRO SKUTEČNÉ PROVEDENÍ
STAVBA POLYFUNKČNÍ OBJEKT V PROLUCE KOZÍ 5 V BRNĚ	DATUM ZÁŘÍ 2009
KLIENT JET IMPERA, a.s., HLINKY 114, BRNO 603 00, jednající panem Ing. Petrem Hubaczem	MĚRÍTKO 1 : 75

PŮDORYS 7. NP