PŘÍČNÝ ŘEZ NAD VNITŘNÍM PILÍŘEM 1:50
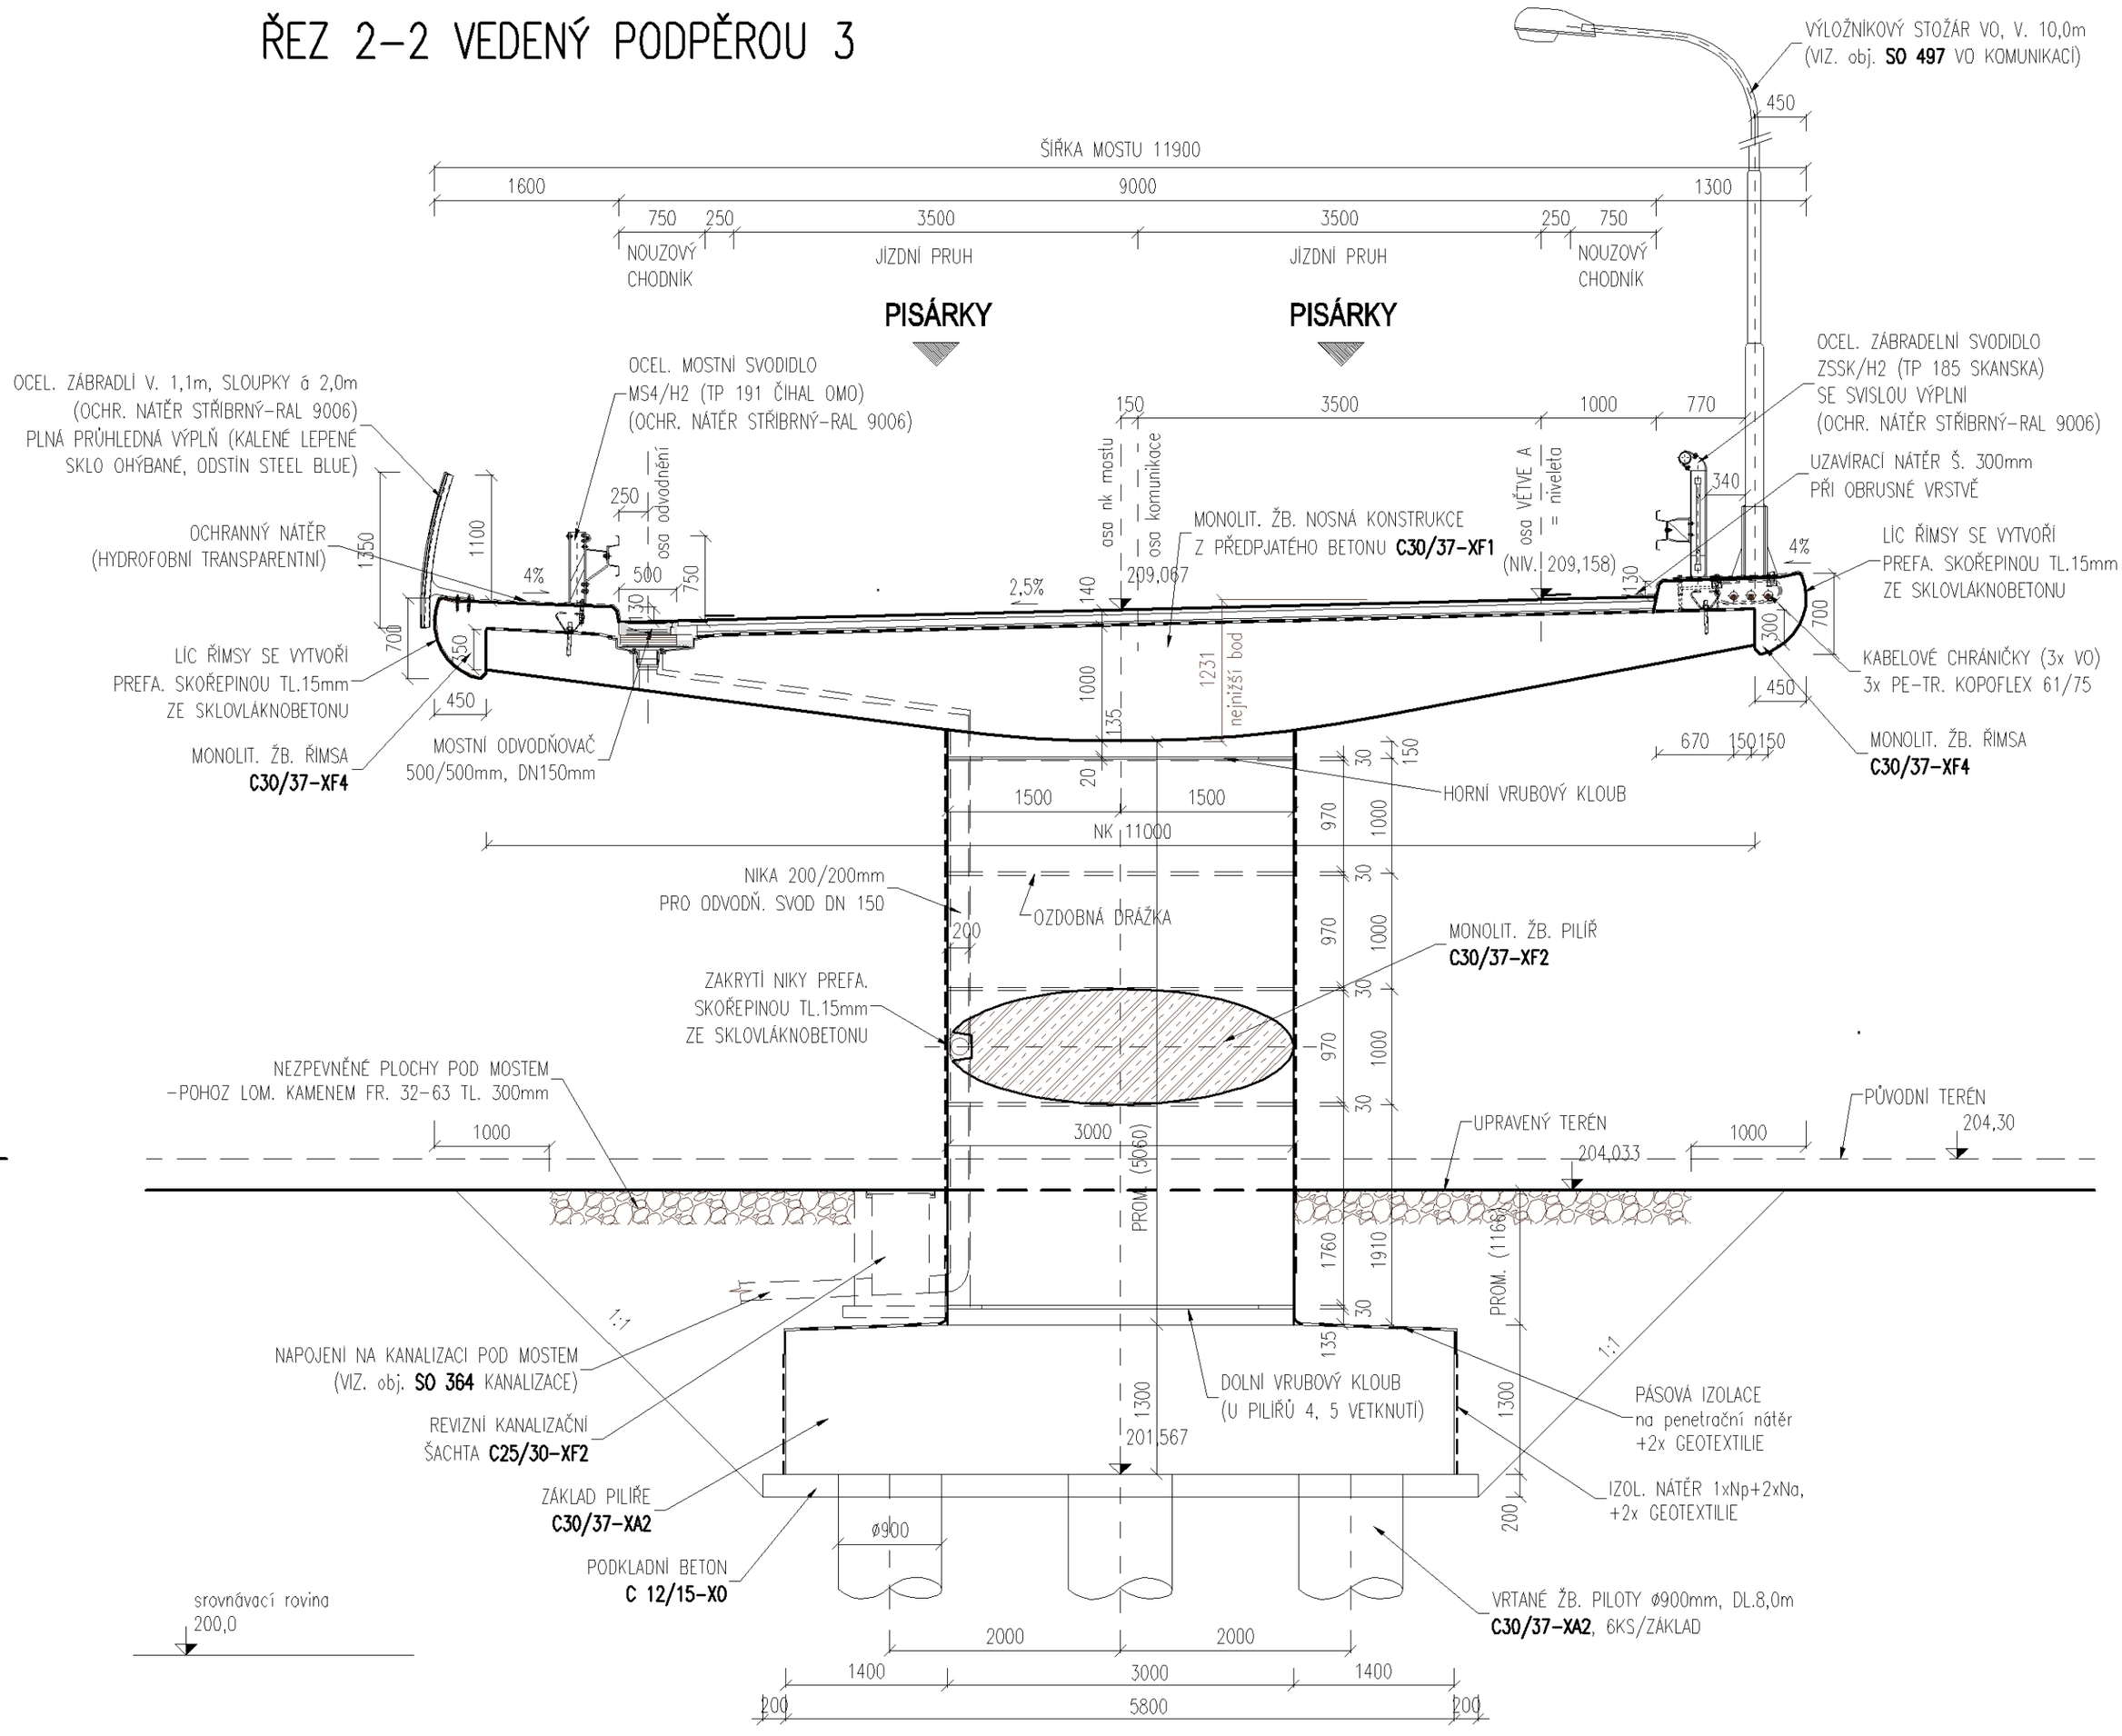
ŘEZ 2–2 VEDENÝ PODPĚROU 3