ZÁBRADLÍ S PLNOU VÝPLNÍ

POHLED NA ZÁBRADLÍ 1:100

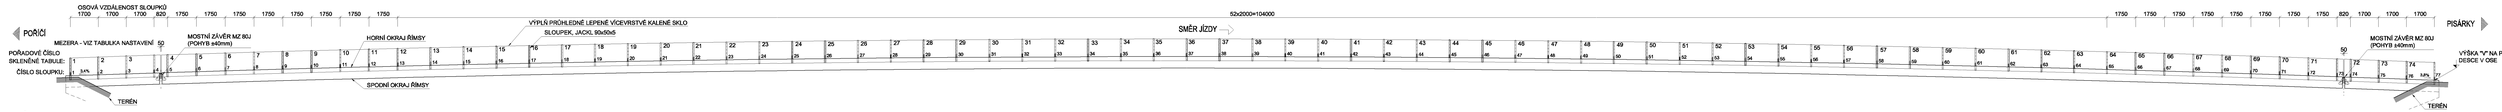

PŮDORYS 1:100

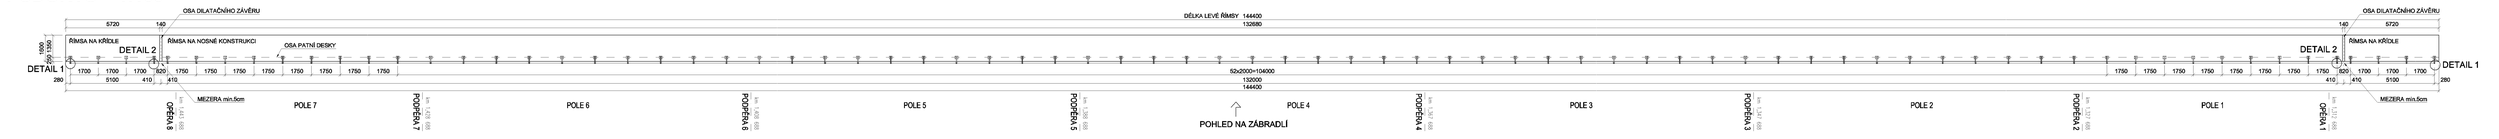

PŘÍČNÝ ŘEZ 1:10

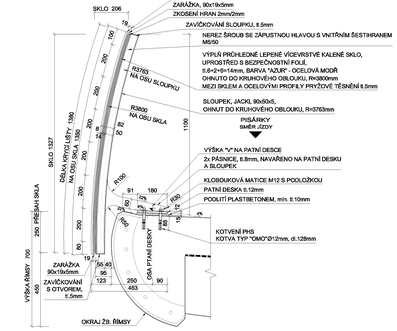

POHLED 1:10

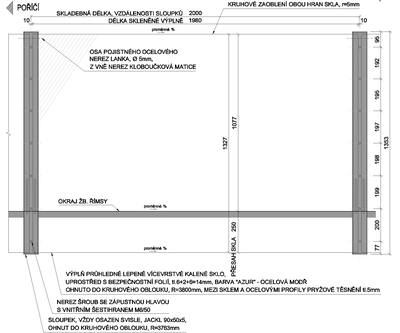

ŘEZ SLOUPKEM 1:2

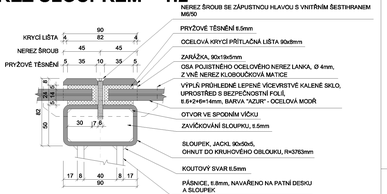

PŮDORYS PATNÍ DESKY 1:2

DETAIL 1 1:2

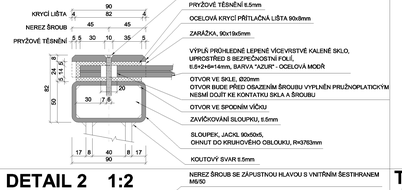

DETAIL 2 1:2

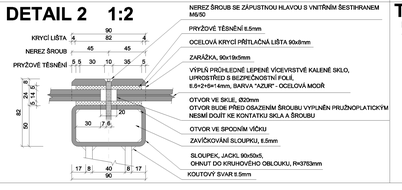

OTVORY V TABULÍCH SKLA 1:20

ROZVINUTÝ POHLED NA TABULI SKLA

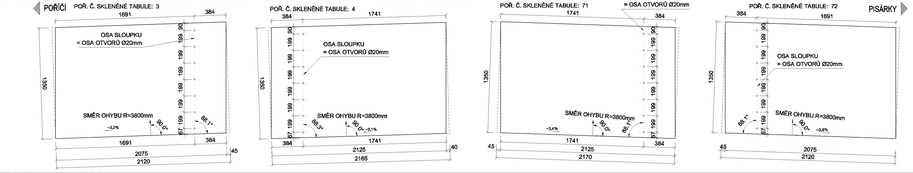

TABULE SKLA 1:20

ROZVINUTÝ POHLED NA TABULI SKLA

T1 až T13:

T14 až T21:

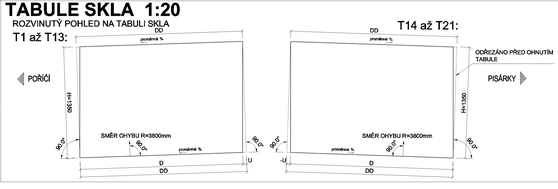
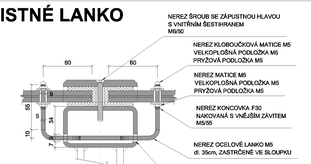
POJISTNÉ LANKO 1:2