

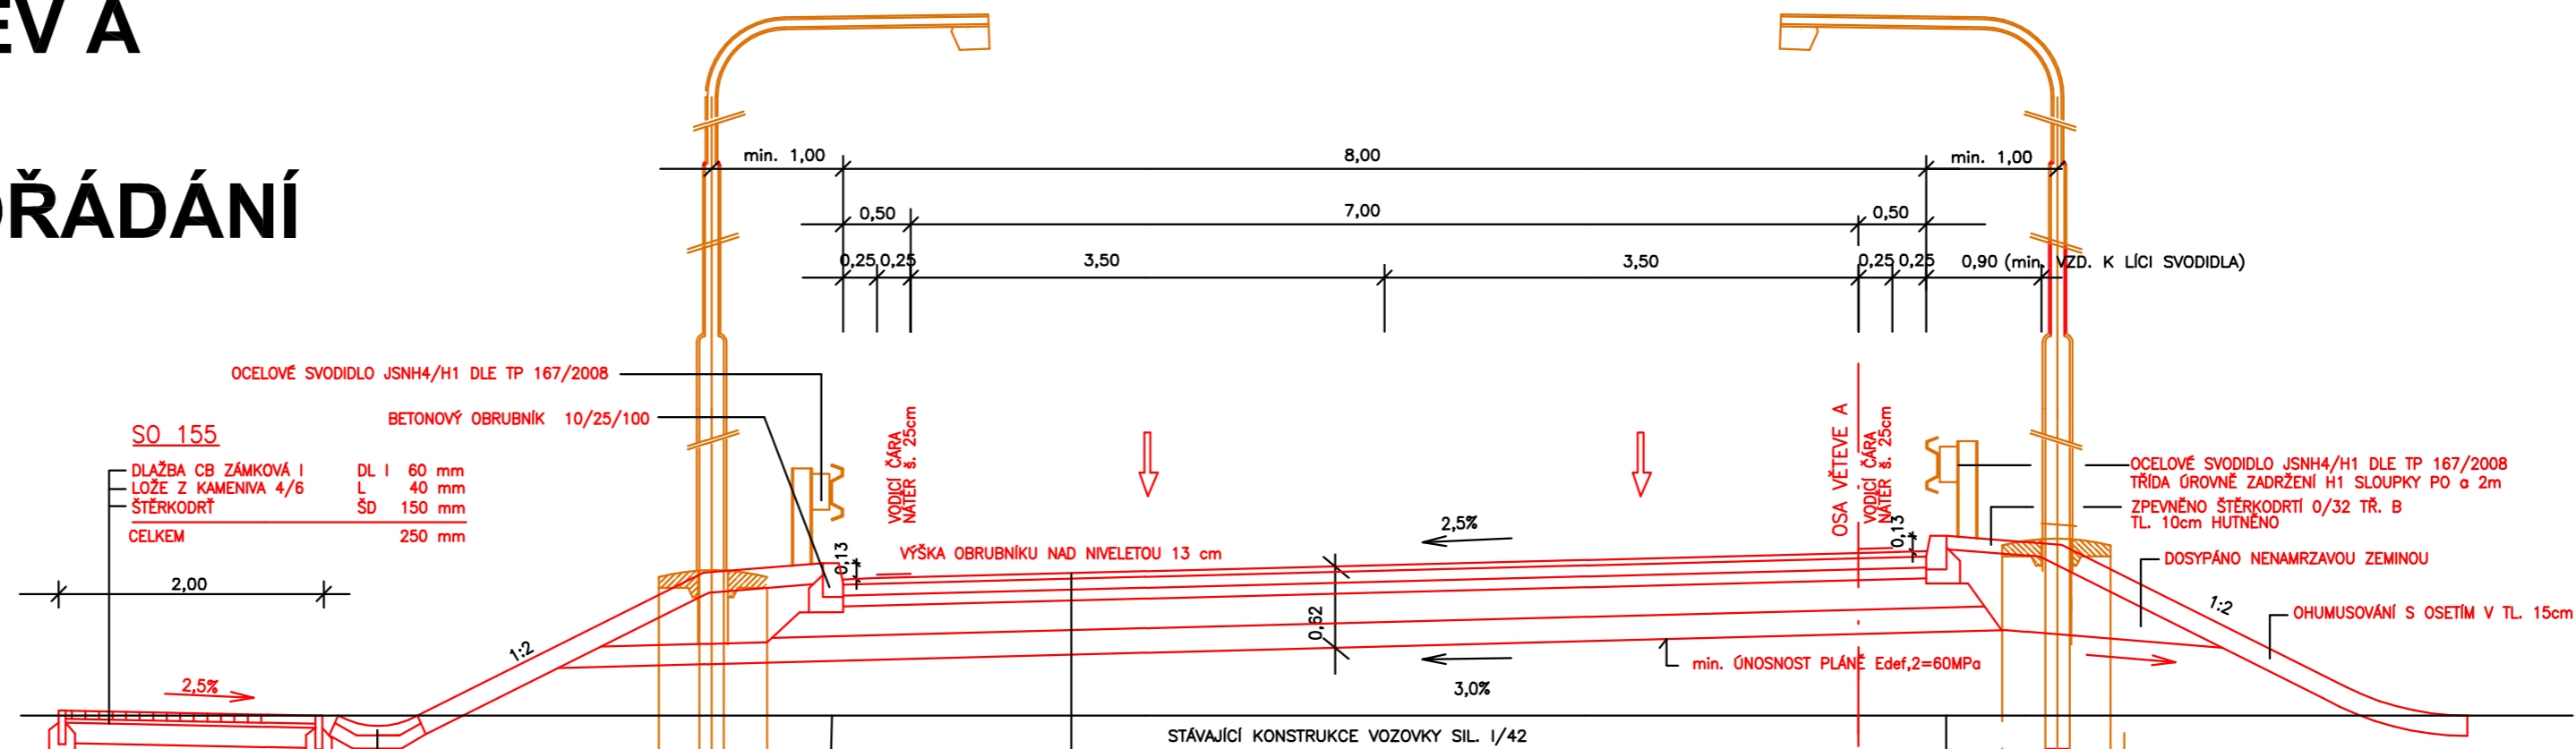


SO 131 SIL. I/42, VMO, VĚTEV A VZOROVÉ PŘÍČNÉ ŘEZY ZÁKLADNÍ ŠÍRKOVÉ USPOŘÁDÁNÍ + CHODNÍK SO 155 (km 1,250) 1 : 50

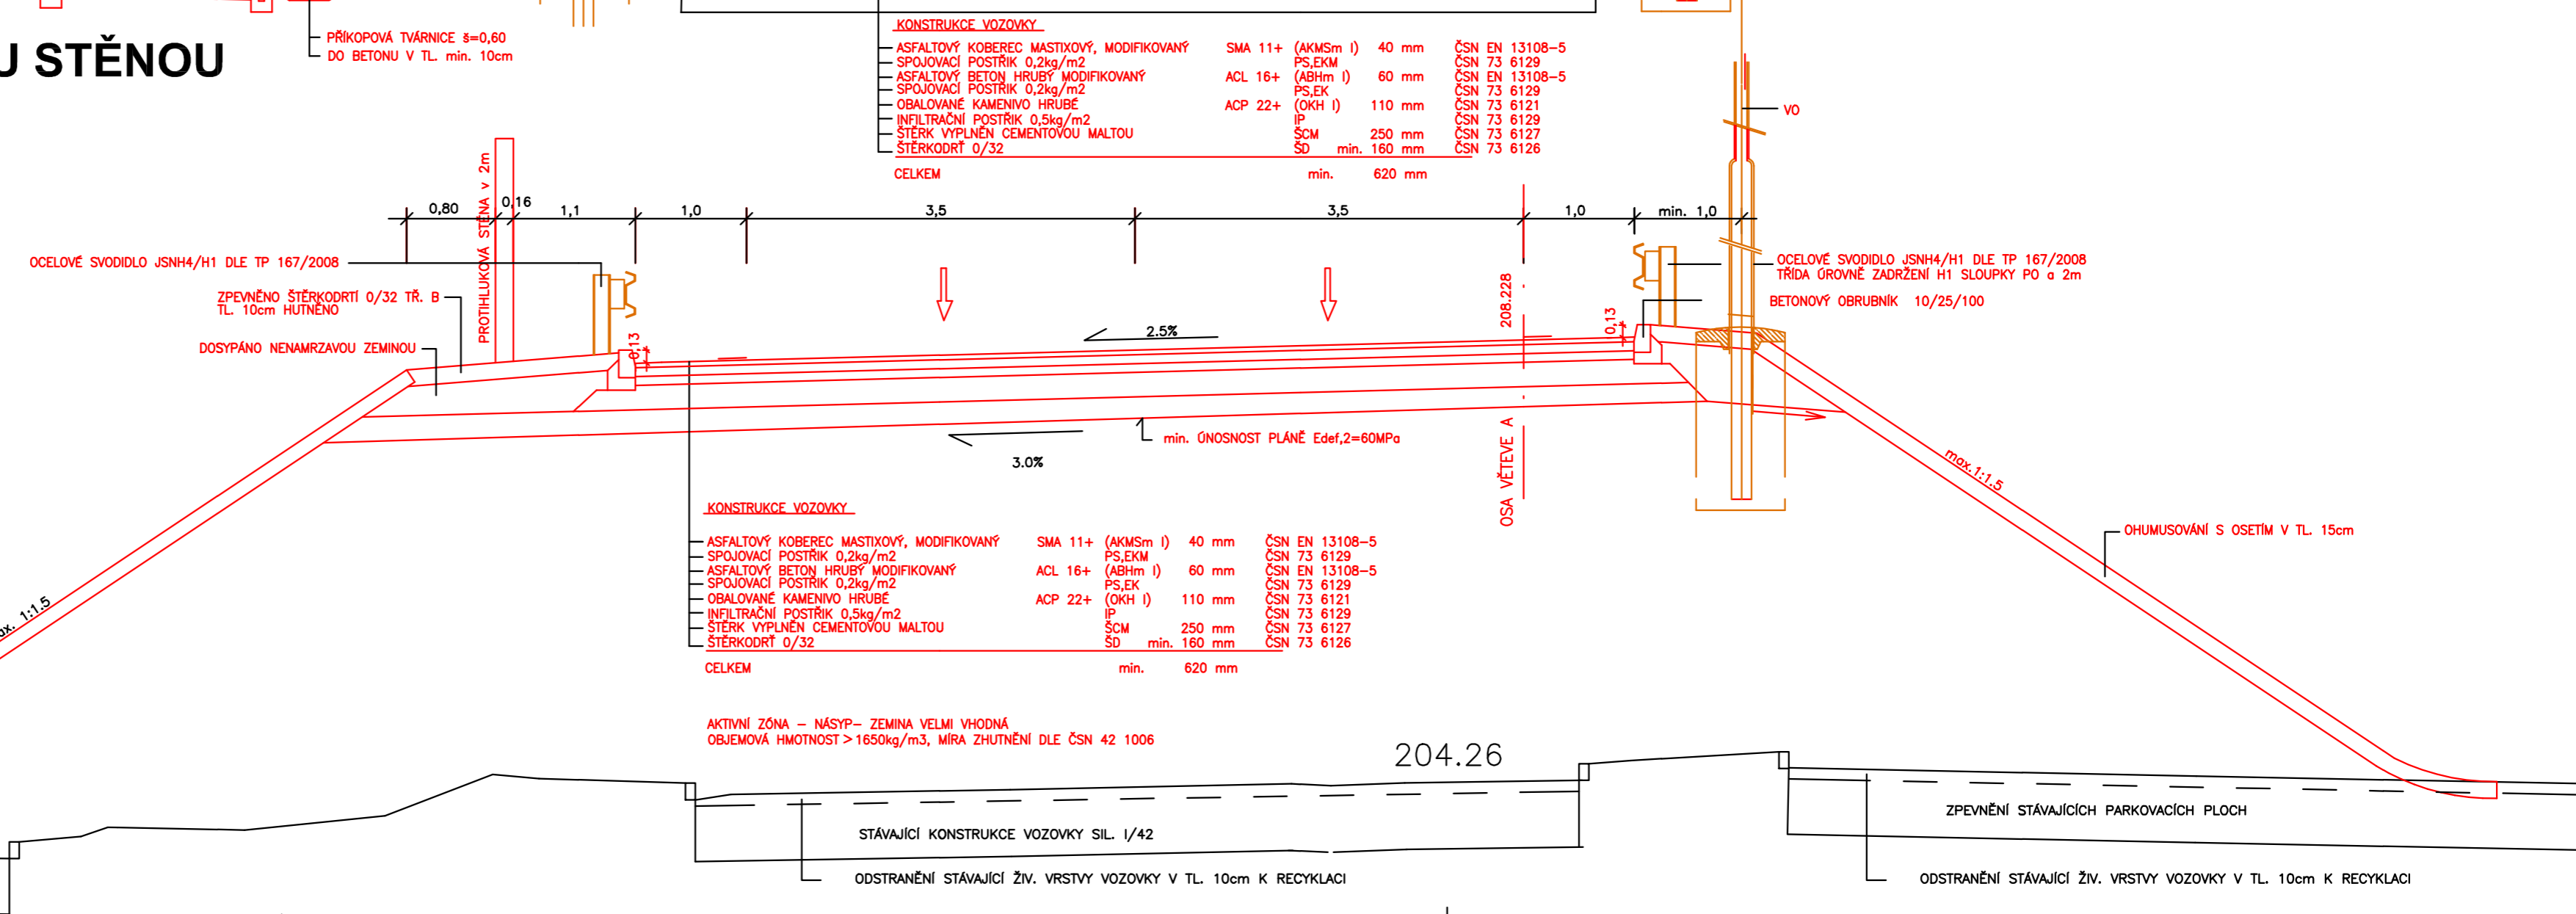

VĚTEV A - S PROTIHLUKOVOU STĚNOU A CHODNÍKEM SO 155 km 1,452 1 : 50

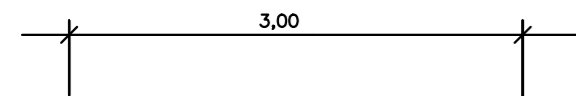

KONSTRUKCE VOZOVKY

| | | | |
|------------------------------------------|-------------------|--------------------|----------------|
| ASFALTOVÝ KOBREK MASTIXOVÝ, MODIFIKOVANÝ | SMA 11+ (AKMSm I) | 40 mm | ČSN EN 13108-5 |
| SPOJOVACÍ POSTŘÍK 0,2kg/m ² | PS,EKM | | ČSN 73 6129 |
| ASFALTOVÝ BETON HRUBÝ MODIFIKOVANÝ | ACL 16+ (ABHm I) | 60 mm | ČSN EN 13108-5 |
| SPOJOVACÍ POSTŘÍK 0,2kg/m ² | PS,EK | | ČSN 73 6129 |
| OBALOVANÉ KAMENNO HRUBÉ | ACP 22+ (OKH I) | 110 mm | ČSN 73 6121 |
| INFILTRAČNÍ POSTŘÍK 0,5kg/m ² | IP | | ČSN 73 6129 |
| ŠTĚRK VYPLNĚN CEMENTOVOU MALTOU | SCM | 250 mm | ČSN 73 6127 |
| ŠTĚRKODRTÍ 0/32 | SD | min. 180 mm | ČSN 73 6126 |
| CELKEM | | min. 620 mm | |

KONSTRUKCE VOZOVKY

| | | | |
|------------------------------------------|-------------------|--------------------|----------------|
| ASFALTOVÝ KOBREK MASTIXOVÝ, MODIFIKOVANÝ | SMA 11+ (AKMSm I) | 40 mm | ČSN EN 13108-5 |
| SPOJOVACÍ POSTŘÍK 0,2kg/m ² | PS,EKM | | ČSN 73 6129 |
| ASFALTOVÝ BETON HRUBÝ MODIFIKOVANÝ | ACL 16+ (ABHm I) | 60 mm | ČSN EN 13108-5 |
| SPOJOVACÍ POSTŘÍK 0,2kg/m ² | PS,EK | | ČSN 73 6129 |
| OBALOVANÉ KAMENNO HRUBÉ | ACP 22+ (OKH I) | 110 mm | ČSN 73 6121 |
| INFILTRAČNÍ POSTŘÍK 0,5kg/m ² | IP | | ČSN 73 6129 |
| ŠTĚRK VYPLNĚN CEMENTOVOU MALTOU | SCM | 250 mm | ČSN 73 6127 |
| ŠTĚRKODRTÍ 0/32 | SD | min. 180 mm | ČSN 73 6126 |
| CELKEM | | min. 620 mm | |

SO 155

| | | |
|---------------------|------|---------------|
| DLAŽBA CB ZÁMKOVÁ I | DL I | 60 mm |
| LOŽE Z KAMENIVA 4/6 | L | 40 mm |
| ŠTĚRKODRTÍ | SD | 150 mm |
| CELKEM | | 250 mm |

STÁVAJÍCÍ ZPEVNĚNÍ

PŘÍKOPOVÁ TVÁRNICE $\delta=0,60$
DO BETONU V TL. min. 10cm

STÁVAJÍCÍ KONSTRUKCE VOZOVKY SIL. I/42
ODSTRANĚNÍ STÁVAJÍCÍ ŽIV. VRSTVY VOZOVKY V TL. 10cm K RECYKLACI

ZPEVNĚNÍ STÁVAJÍCÍCH PARKOVACÍCH PLOCH
ODSTRANĚNÍ STÁVAJÍCÍ ŽIV. VRSTVY VOZOVKY V TL. 10cm K RECYKLACI