


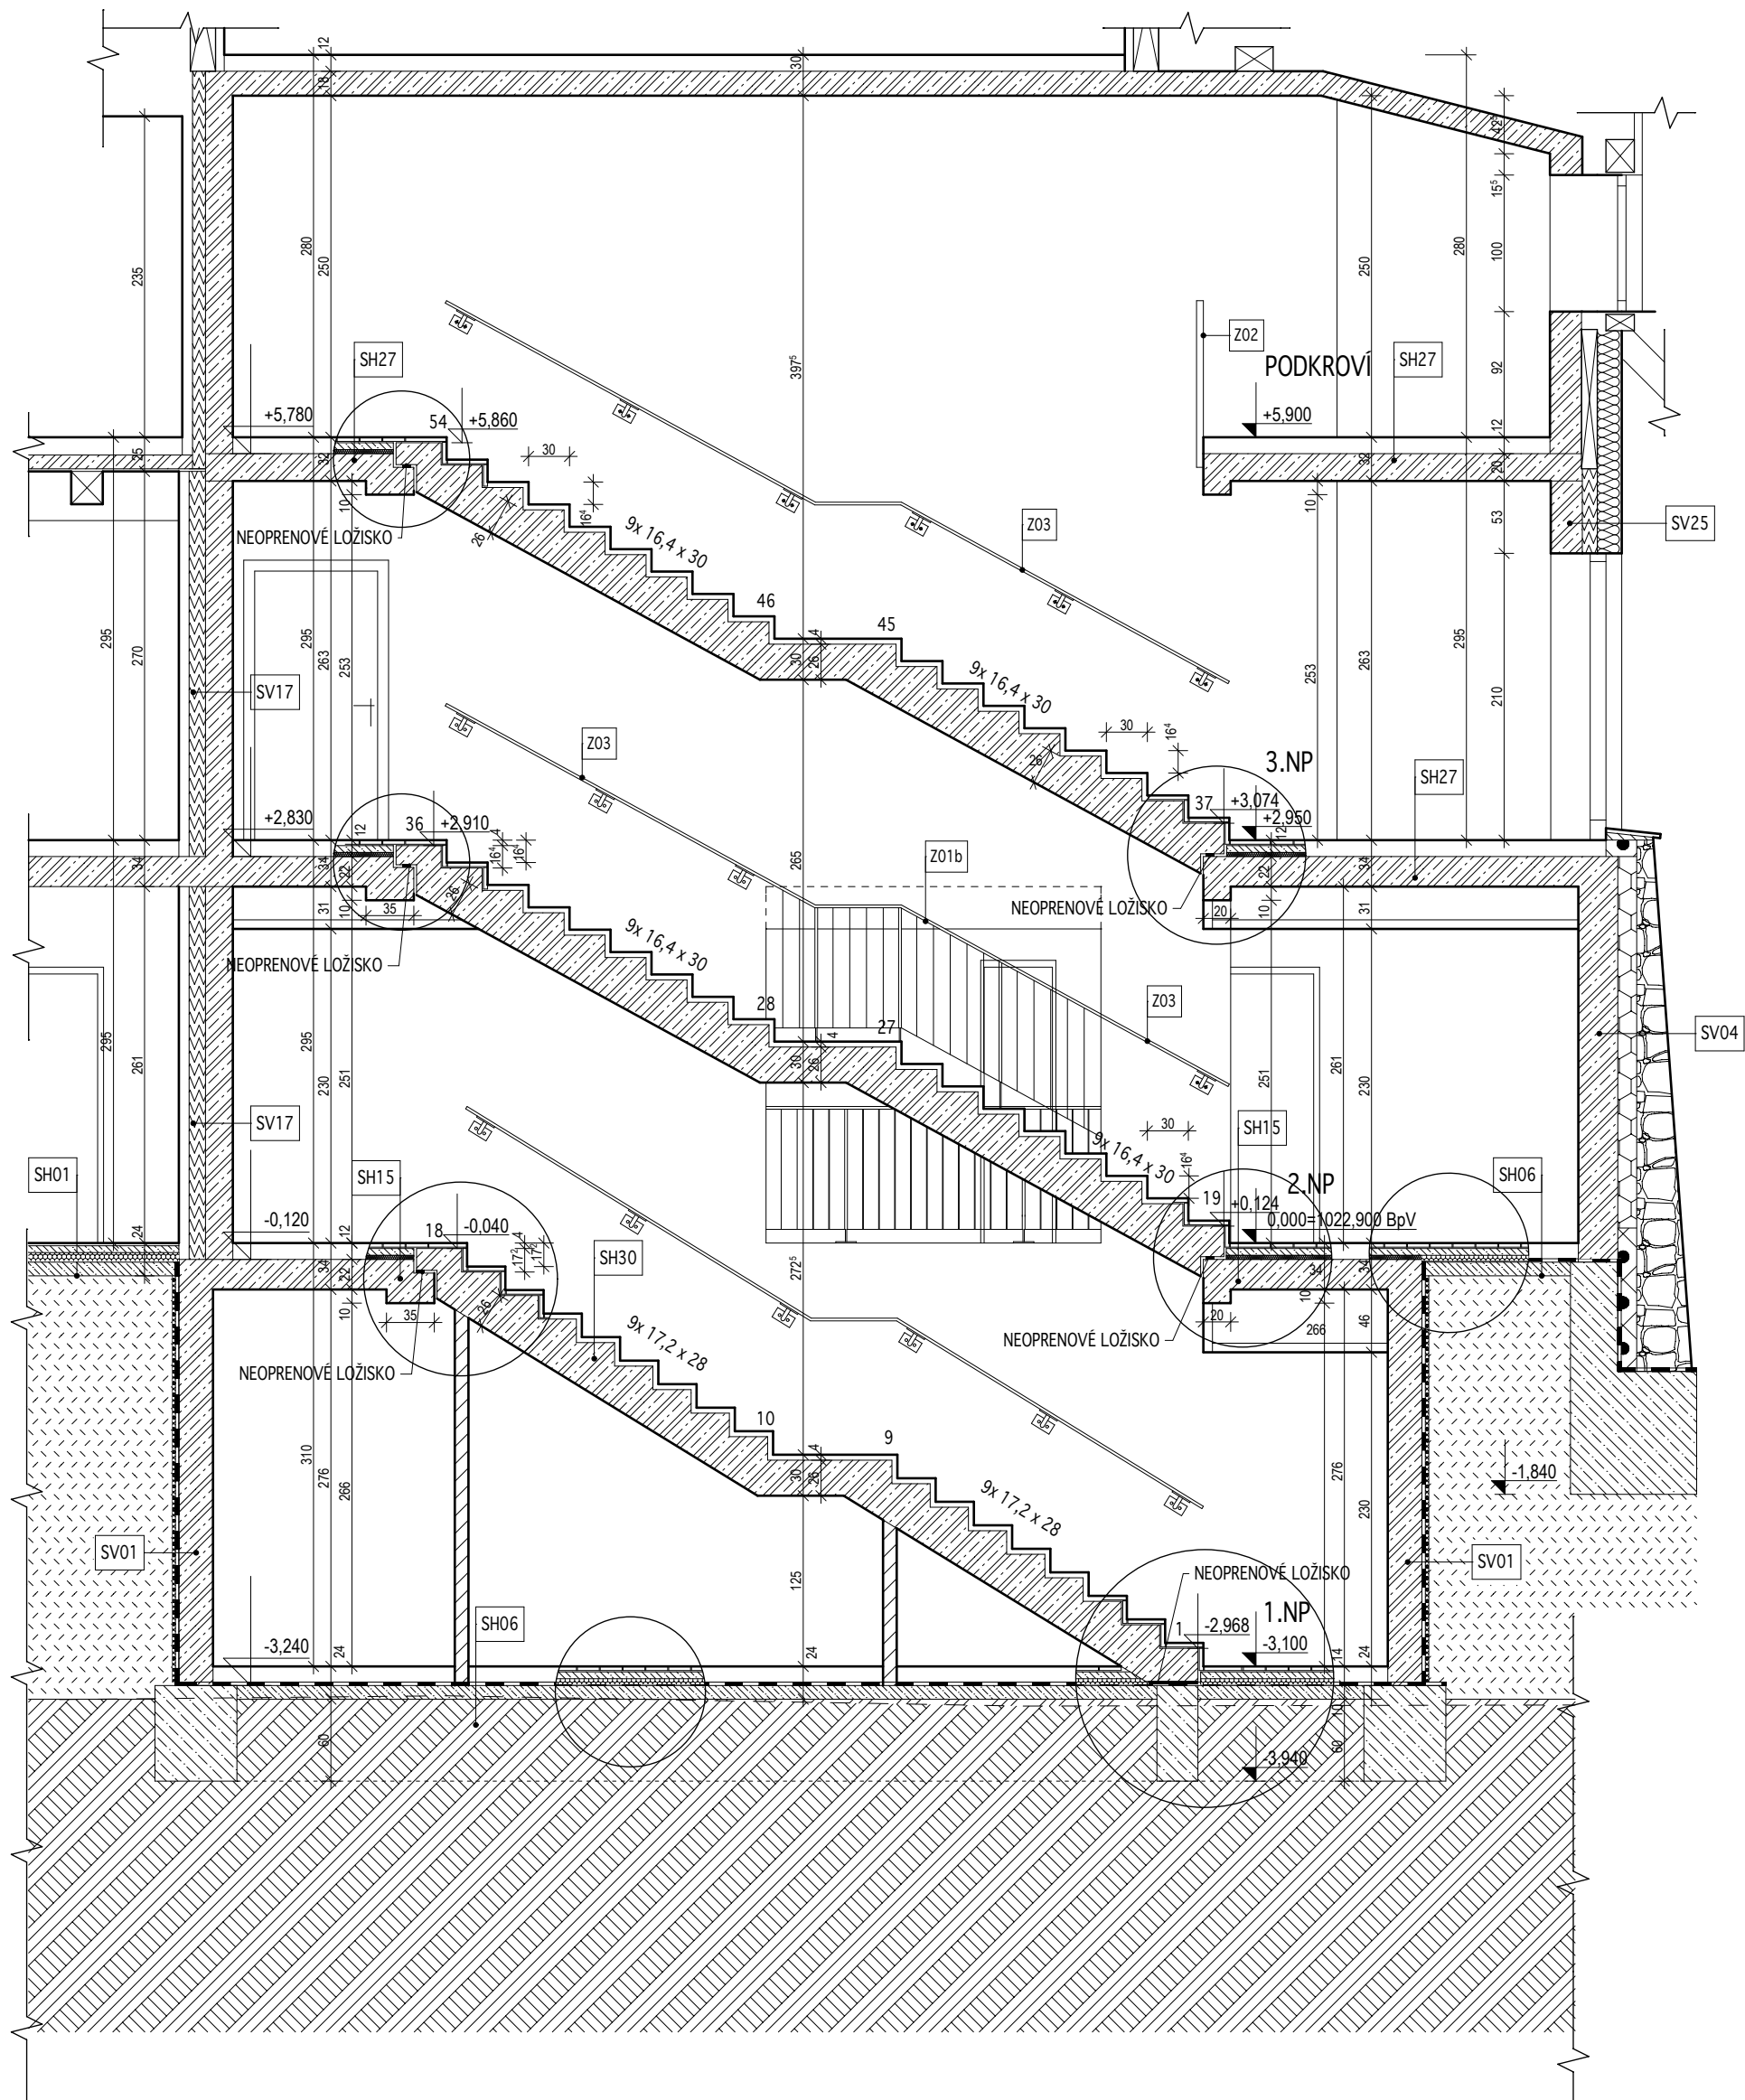

C

D

LEGENDA MATERIÁLŮ:

- KONSTRUKCE Z PROSTÉHO BETONU
- ŽELEZOBETONOVÁ KONSTRUKCE - VIZ. STAVEBNÉ KONSTRUKČNÍ ČÁST
- PŘÍČKA Z KERAMICKÝCH TVAROVEK (NAPŘ. POROTHERM 8 P+D), P10, M5
- KLH PANEL Z VRSTVENÉHO DŘEVA tl. 95 mm, 120 mm
- PŘEDSTĚNA SENDVIČOVÉ KONSTRUKCE - VIZ. SEZNAM SKLADEB
- KAMENNÝ SAMONOSNÝ OBKLAD
- DŘEVĚNÝ PRVEK

- MINERÁLNÍ TEPELNÁ IZOLACE - SPECIFIKOVÁNO V SEZNAMU SKLADEB
- PĚNOVÝ POLYSTYREN (EPS) - SPECIFIKOVÁNO V SEZNAMU SKLADEB
- EXTRUDOVANÝ POLYSTYREN (XPS) - SPECIFIKOVÁNO V SEZNAMU SKLADEB
- HYDROIZOLACE 2x ASFALTOVÝ MODIFIKOVANÝ PÁS - VIZ. SEZNAM SKLADEB

- LIAPOR FRAKCE 8 - 16 mm
- ŠTĚRKOPÍSKOVÝ NÁSYP
- ROSTLÝ TERÉN
- SKÁLA

POZNÁMKY:

- VEŠKERÉ MATERIÁLY A PRVKY BUDOU POUŽITY DLE TECHNOLOGICKÝCH LISTŮ, DETAILŮ A TECHNOLOGICKÝCH PŘEDPISŮ VÝROBCE S ORIGINÁLNÍMI A DOPORUČENÝMI DOPLŇKY
- VNITŘNÍ A VNĚJŠÍ PARAPETY JSOU SPECIFIKOVÁNY V TABULKÁCH VÝPLNÍ
- SAMONOSNÝ KAMENNÝ OBKLAD JE PROMĚNLIVÉ TLOUŠTKY

- Z01 OZNAČENÍ ZÁMEČNICKÝCH VÝROBKŮ
- SV01 OZNAČENÍ SVISLÝCH KONSTRUKCÍ - VIZ. SEZNAM SKLADEB
- SH01 OZNAČENÍ HORIZONTÁLNÍCH KONSTRUKCÍ - VIZ. SEZNAM SKLADEB

REVIZE Č.	OBSAH REVIZE	NAVRHL	VYPRACOVAL	DATUM
01	PRVNÍ VYDÁNÍ			3.9.2008

± 0,000 = 1 022,900 m n.m.

POLOHOPISNÝ SYSTÉM: JTSK
VÝSKOPISNÝ SYSTÉM: B.P.V.

KÓTOVÁNO V CENTIMETRECH

HLAVNÍ ARCHITEKT STAVBY: Ing. arch. Jakub Masák Ing. Marie Antošíková	VYPRACOVAL: Ing. Martin Stejskal Petr Beran Martin Růžicka Magda Rylichová, DiS. Ing. Alena Sobolíkova	ZODPOVĚDNÝ PROJEKTANT: Ing. arch. Jakub Masák autorizovaný architekt č. autorizace: 03086	AUTOR: Ing. arch. Jakub Masák Ing. arch. Michal Masák Masák & Partner ROOSEVELTOVA 39/575, PRAHA 6 WWW.MASAK-PARTNER.CZ
STAVEBNÍK: MP Beta s.r.o., Rooseveltova 39/575, 160 00 - Praha 6	STUPEŇ PROJEKTU: DPS		Č. PARE: Č. VÝKRESU: A.1.2-16
AKCE: ŠUMAVSKÝ DVŮR - 1.ETAPA Železná Ruda - Špičák	DATUM: 3.9.08	MÉRITKO: 1:50	
ČÁST: Architektonické a stavebně technické řešení -výkresová část	ČÁST: A.		
VÝKRES: ŘEZ E-E			