


LEGENDA MÍSTNOSTI

C. M.	ÚČEL MÍSTNOSTI	m ²
201	ŠATNA ZAMĚSTNANCI	17,1
202	SCHODIŠTĚ	14,3
203	DÍLNA	15,7
204	CHODBA	36,4
205	SKLAD KULIS	54,7
206	PRĚPADLO	5,4
207	TOPENÁŘSKÝ KANÁL	37,8

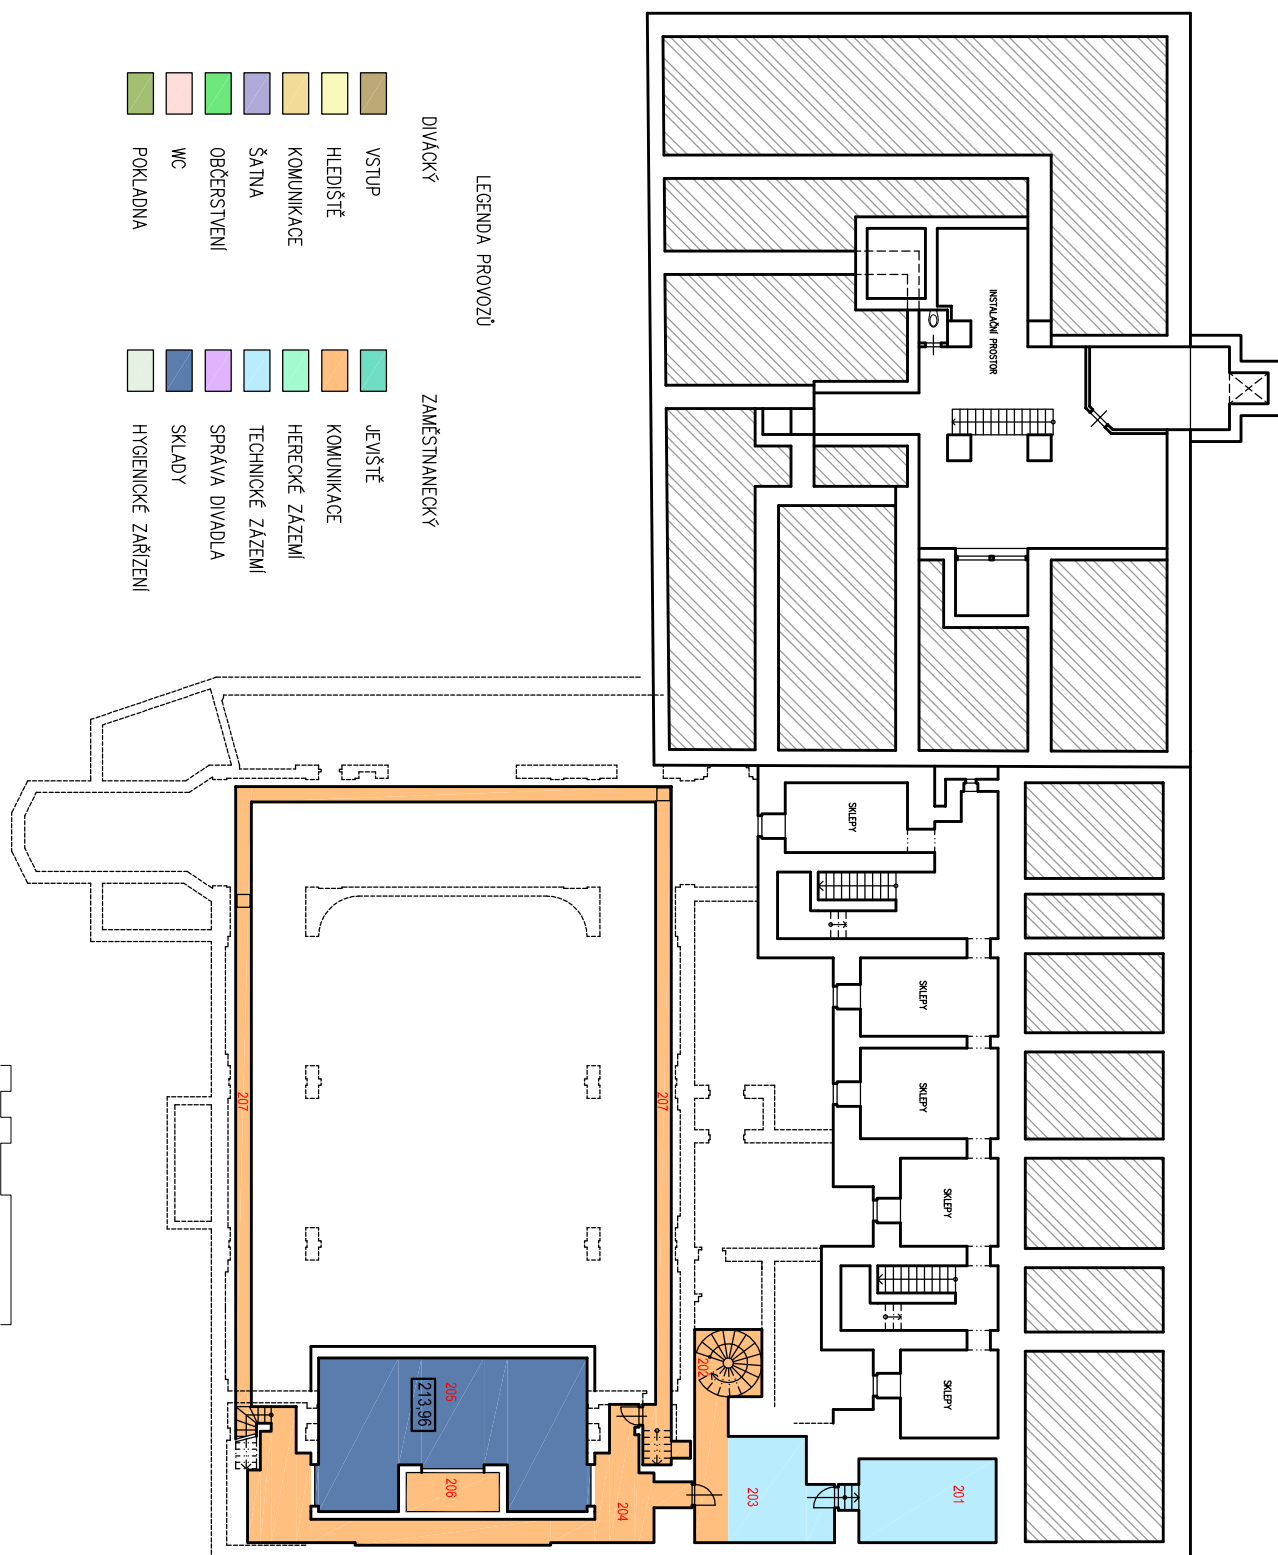

LEGENDA PROVOZU

- | | | | |
|--|-------------|--|---------------------|
| | VSTUP | | JEVIŠTĚ |
| | HLEDIŠTĚ | | KOMUNIKACE |
| | KOMUNIKACE | | HERECKÉ ZÁZEMÍ |
| | ŠATNA | | TECHNICKÉ ZÁZEMÍ |
| | OBČERSTVENÍ | | SPRÁVA DIVADLA |
| | WC | | SKLADY |
| | POKLADNA | | HYGIENICKÉ ZAŘÍZENÍ |

