
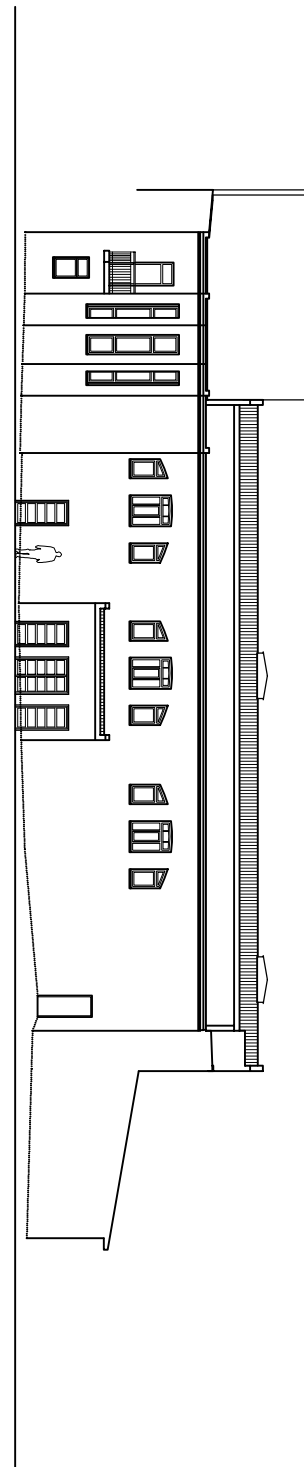


0  
1  
2  
3  
5  
10 m

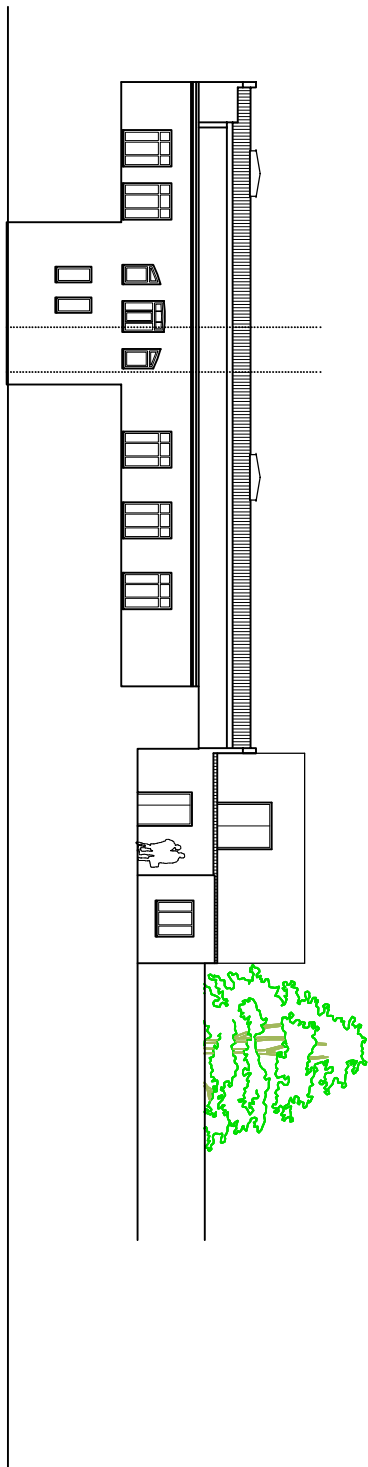

# REKONSTRUKCE DIVADLA SPEJBLA A HURVÍNKA - arch. studie

9. Fasády: nahoře: jihovýchodní; dole: severozápadní

*d plus*

11/2007