


22. srpna 2007

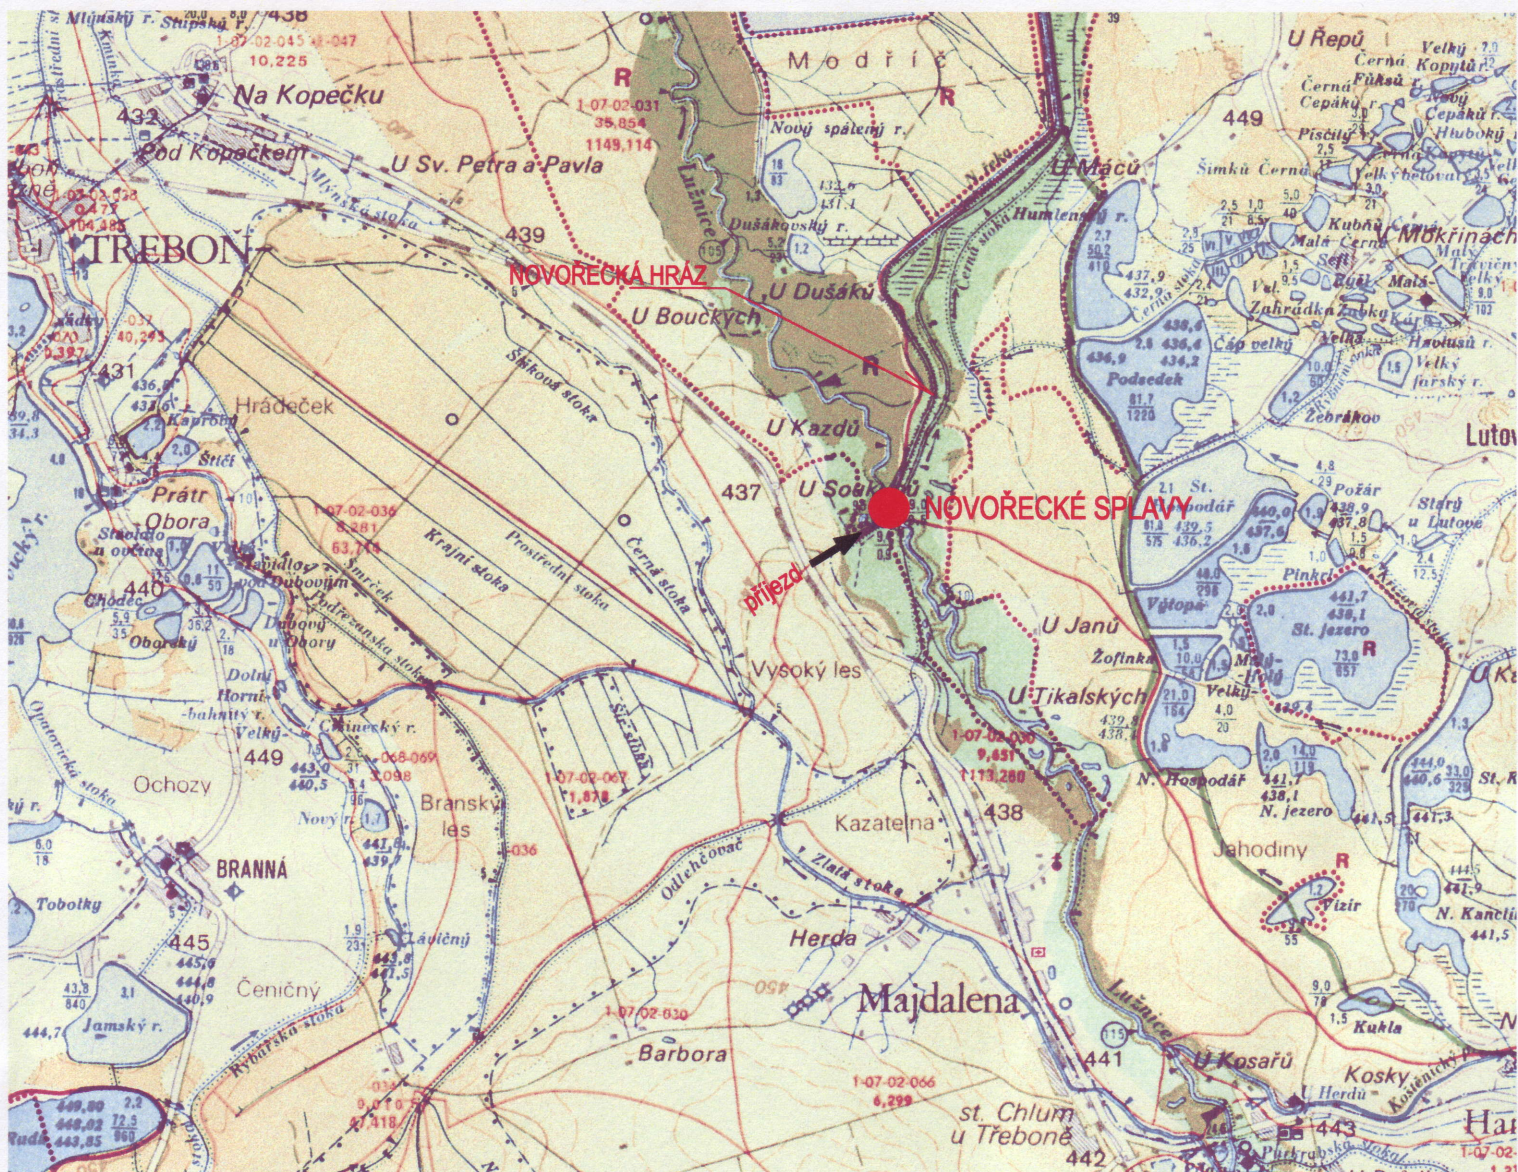

6

Souřadnicový systém JTSK

HYDROPROJEKT CZ

AKCIOVÁ SPOLEČNOST

Ústředí Praha, Tábořská 31, 140 16 Praha 4; www.hydroprojekt.cz; praha@hydroprojekt.cz



VYPRACOVAL	Ing. Volek	HIP	Ing. Volek	T. KONTROLA	Ing. Hanzl
PROJEKTANT	Ing. Volek	ŘEDITEL DIVIZE	Ing. Bureš	ČÍSLO ZAKÁZKY	10-4239-0700
OBJEDNATEL	POVODÍ VLTAVY, státní podnik			OKRES	JINDŘICHŮV HRADEC
AKCE	NOVOŘECKÉ SPLAVY ROZDĚLOVACÍ OBJEKT			DATUM	08. 2007
PŘÍLOHA				STUPEŇ	DSP
				FORMÁT	1 A4
				MĚŘÍTKO	1 : 50000
				ARCHIVNÍ ČÍSLO	03 653/07/1
	Situace širších vztahů			ČÍSLO PŘÍLOHY	C.1

Tato dokumentace včetně všech příloh (s výjimkou dat poskytnutých objednatelem) je duševním vlastnictvím akciové společnosti HYDROPROJEKT CZ a.s. Objednatel této dokumentace je oprávněn ji využít k účelům vyplývajícím z uzavřené smlouvy bez jakéhokoliv omezení. Jiné osoby (jak fyzické, tak právnické) nejsou bez předchozího výslovného souhlasu objednatele oprávněny tuto dokumentaci ani její části jakkoli využívat, kopírovat (ani jiným způsobem rozmnožovat) nebo zpřístupnit jiným osobám.

Poznámka: Podpisy zpracovatelů jsou přiloženy pouze k výtisku 01 nebo originálu přílohy (matrici).