




budova STC

0

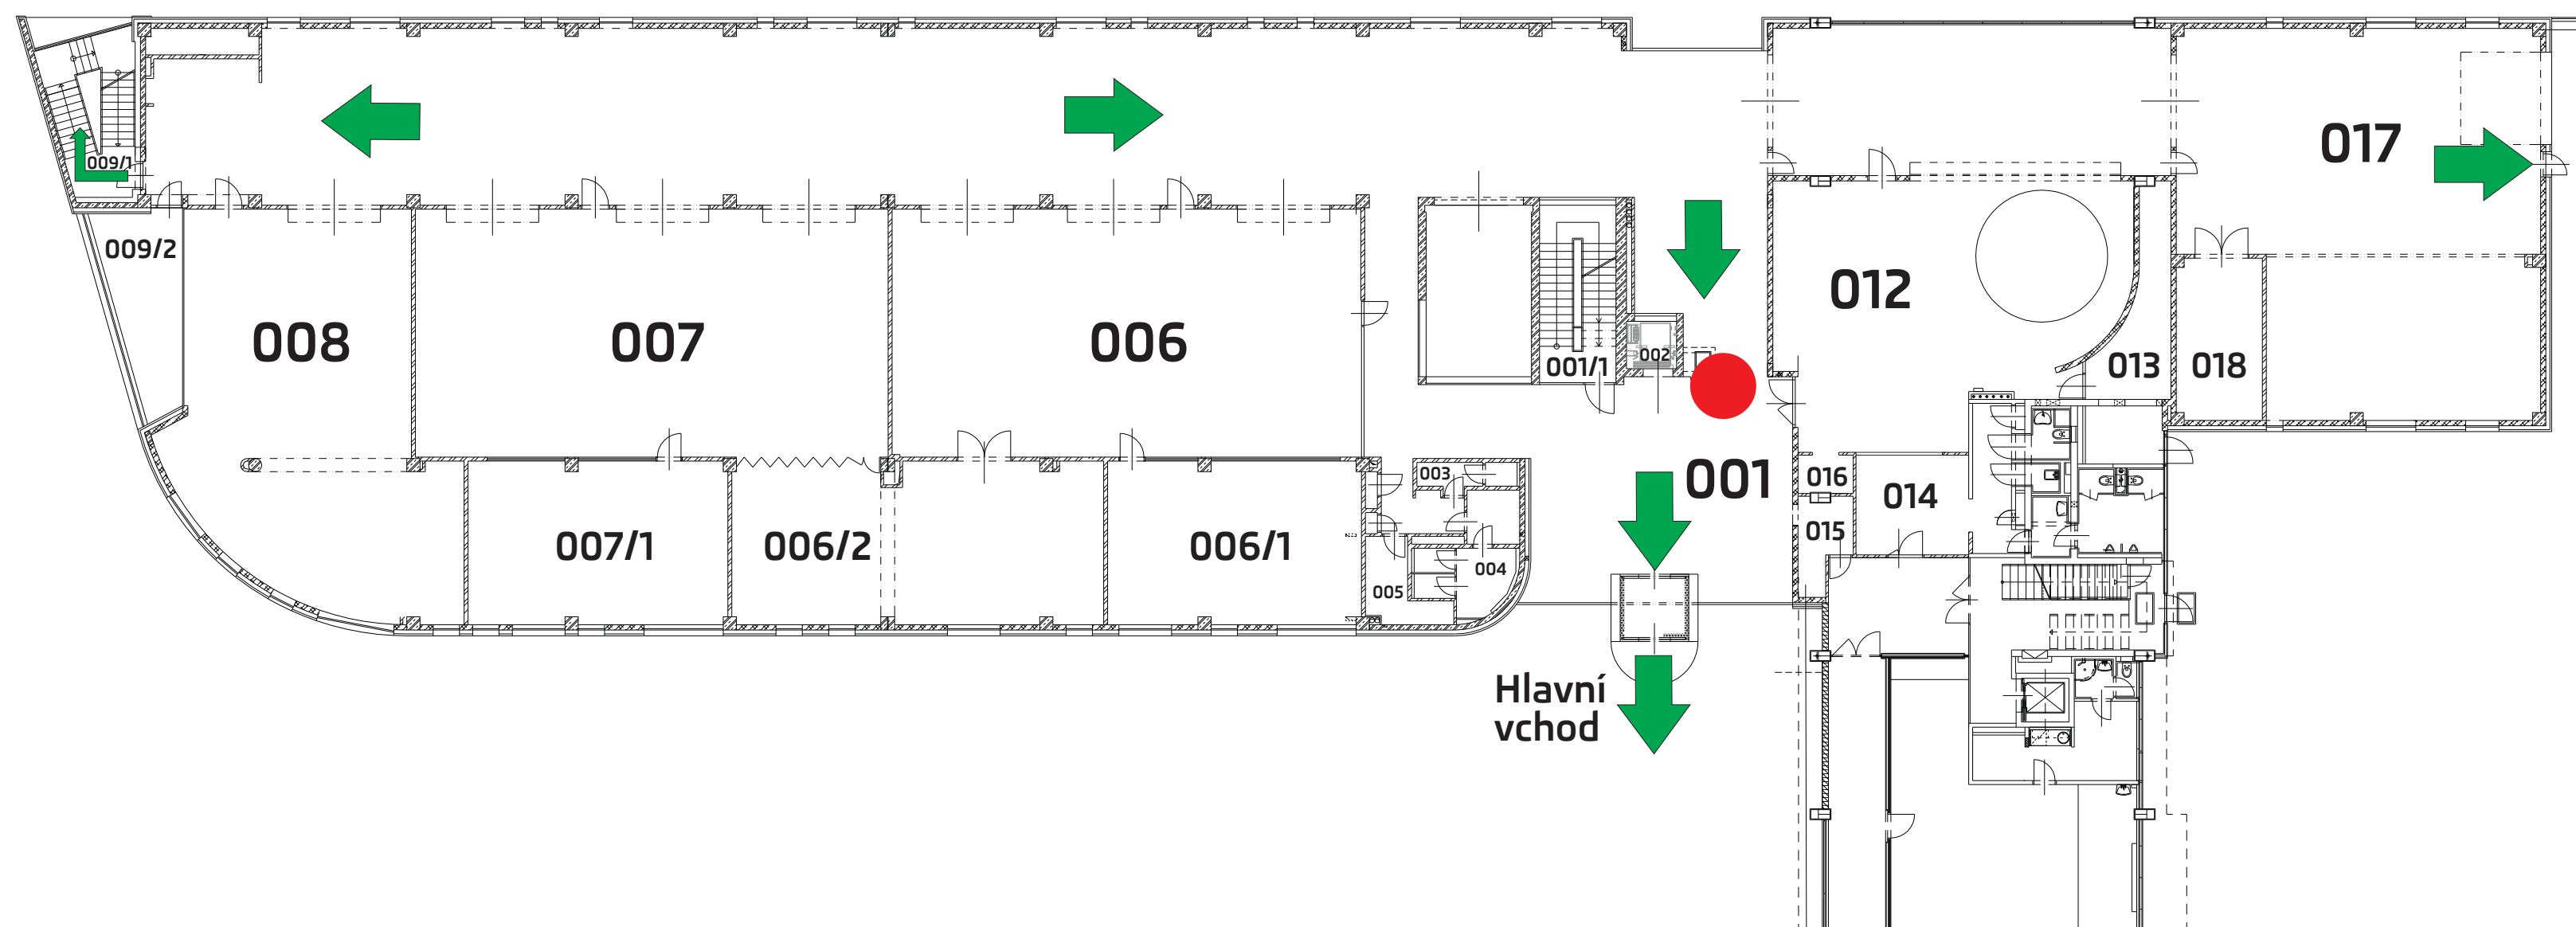


● **zde stojíte**

- 001** Vstupní hala
- 001/1** Hlavní schodiště
- 002** Výťah
- 003** WC ženy
- 004** WC muži
- 005** Umývárna
- 006** Učebna techniky Fabia - praxe
- 006/1** Teorie
- 006/2** Zázemí učeben, sklad
- 007** Učebna techniky Octavia - praxe
- 007/1** Teorie
- 008** Učebna netechniky RS
- 009/1** Únikové schodiště
- 009/2** Balkon
- 012** Prezentační místnost MISSION
- 013** Technické zázemí PM
- 014** Přísálí, občerstvení
- 015** Recepce
- 016** Šatna PM
- 017** Učebna klempírny Roomster
- 018** Sklad



budova STC

1

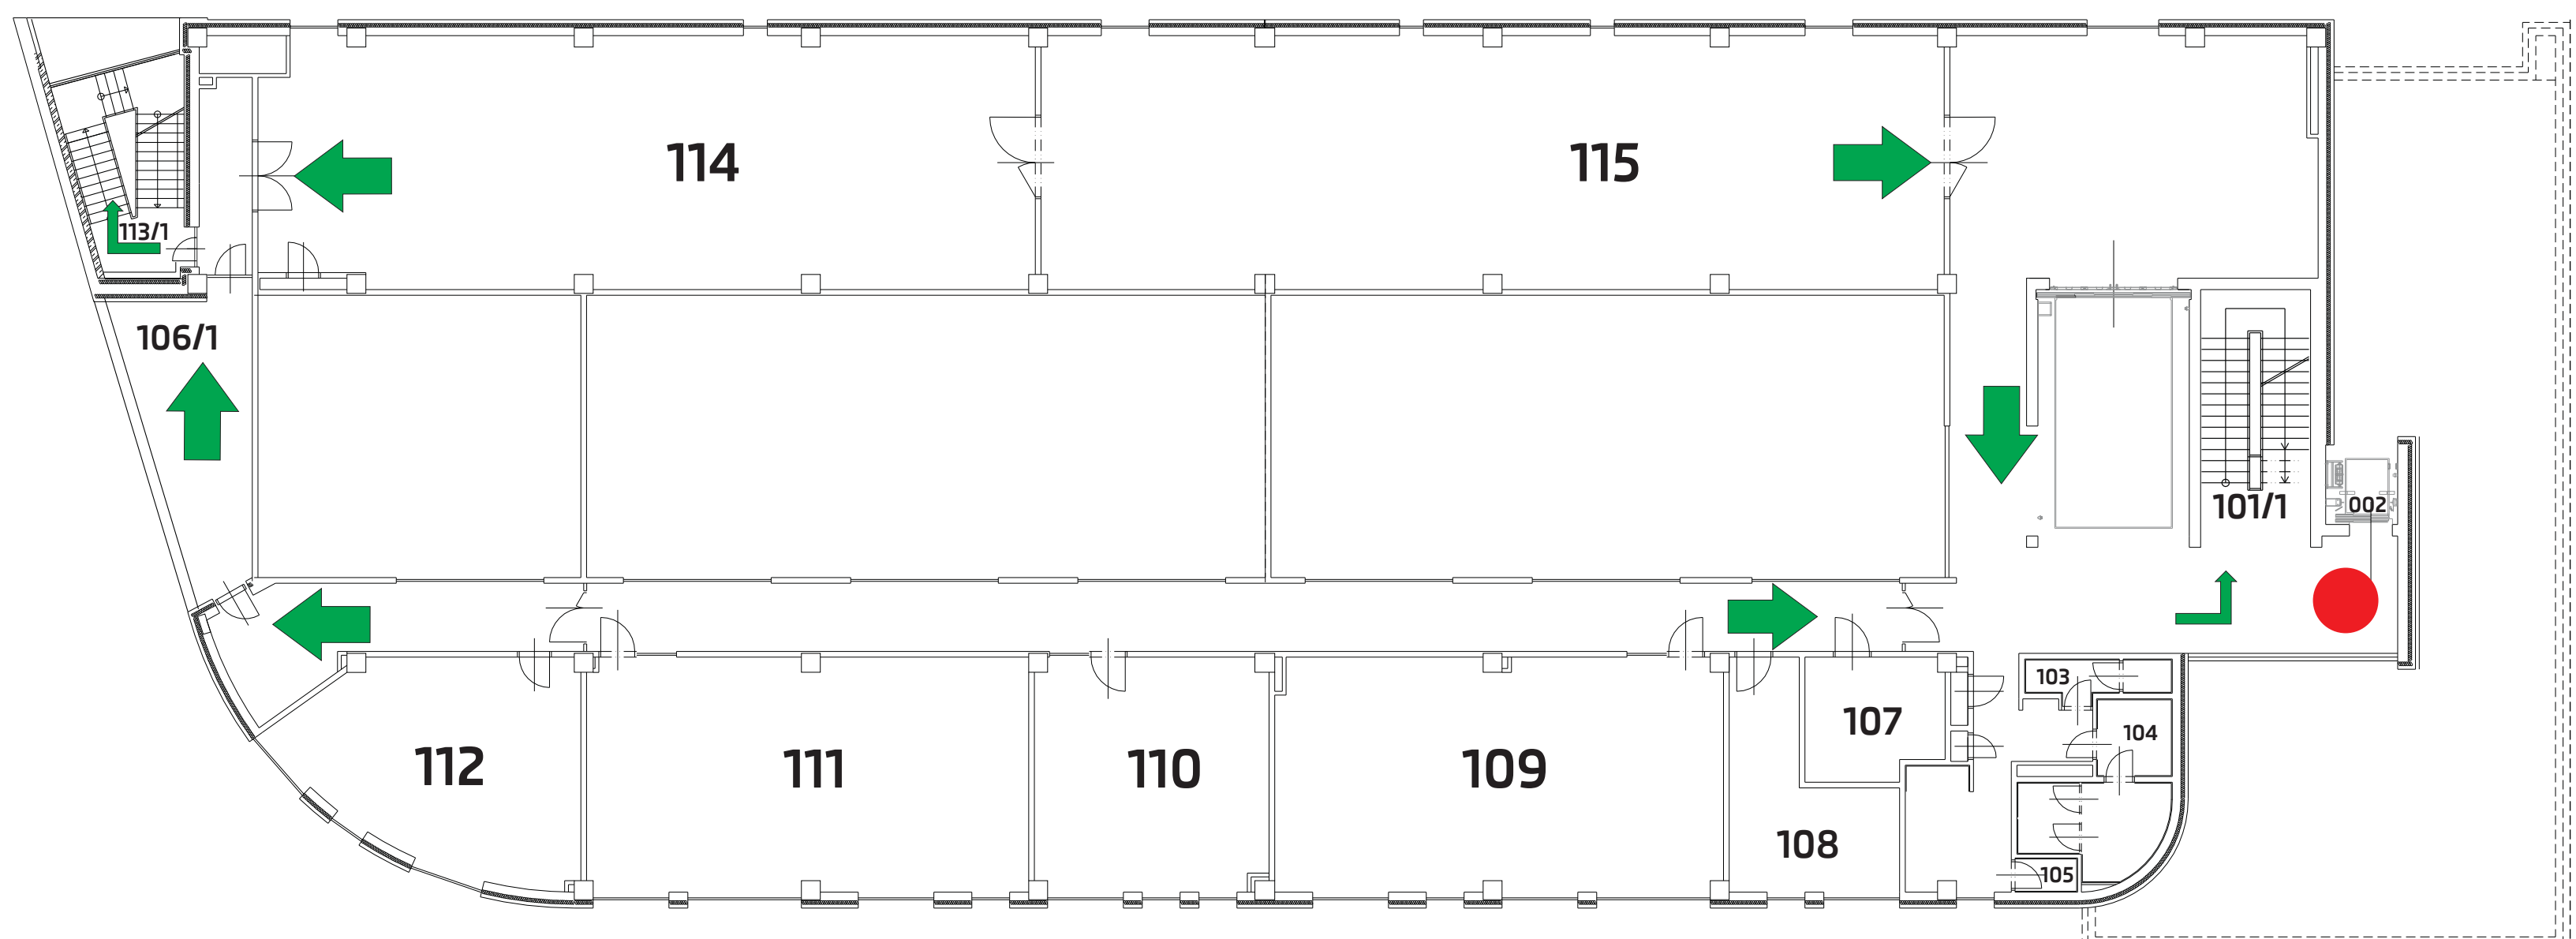


● **zde stojíte**

002	Výtah
101/1	Hlavní schodiště
102	Kuchyňský kout
103	WC ženy
104	WC muži
105	Úklidová místnost
106/1	Lávka
107	Technická místnost slaboproudu
108	Spisovna
109	Učebna IT Citigo
110	Zázemí učeben
111	Učebna IT Rapid
112	Zázemí učeben
113/1	Únikové schodiště
114	Strojovna vzduchotechniky
115	Sklad



budova **STC**

2

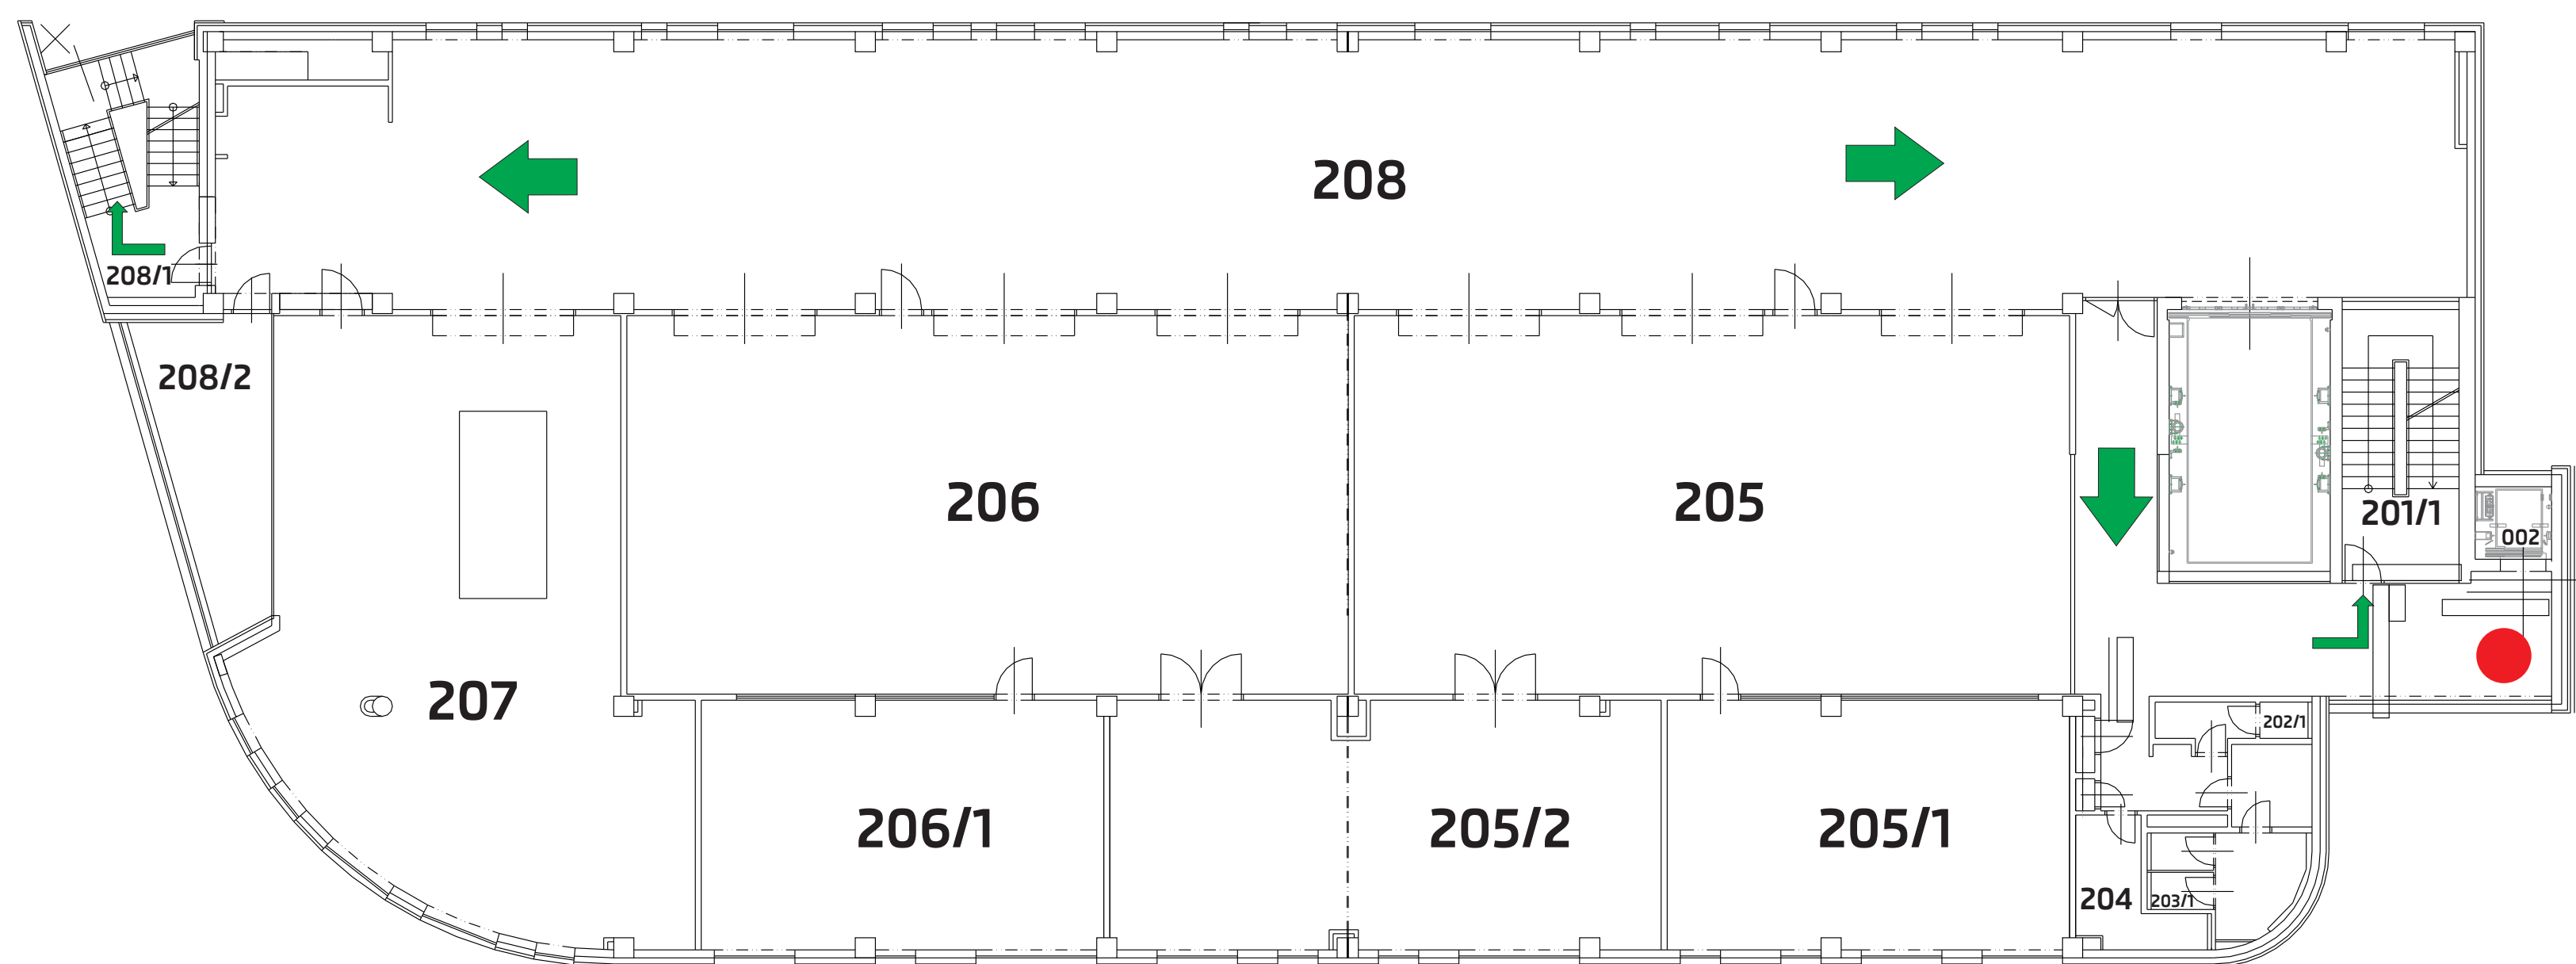


● **zde stojíte**

- 002** Výtah
- 201/1** Hlavní schodiště
- 202** WC ženy
- 203** WC muži
- 204** Úklidová místnost
- 205** Učebna techniky Superb - praxe
- 205/1** Teorie
- 205/2** Zázemí učeben, sklad
- 206** Učebna techniky Yeti - praxe
- 206/1** Teorie
- 207** Učebna netechniky Scout
- 208** Chodba
- 208/1** Únikové schodiště
- 208/2** Balkon



budova STC

3

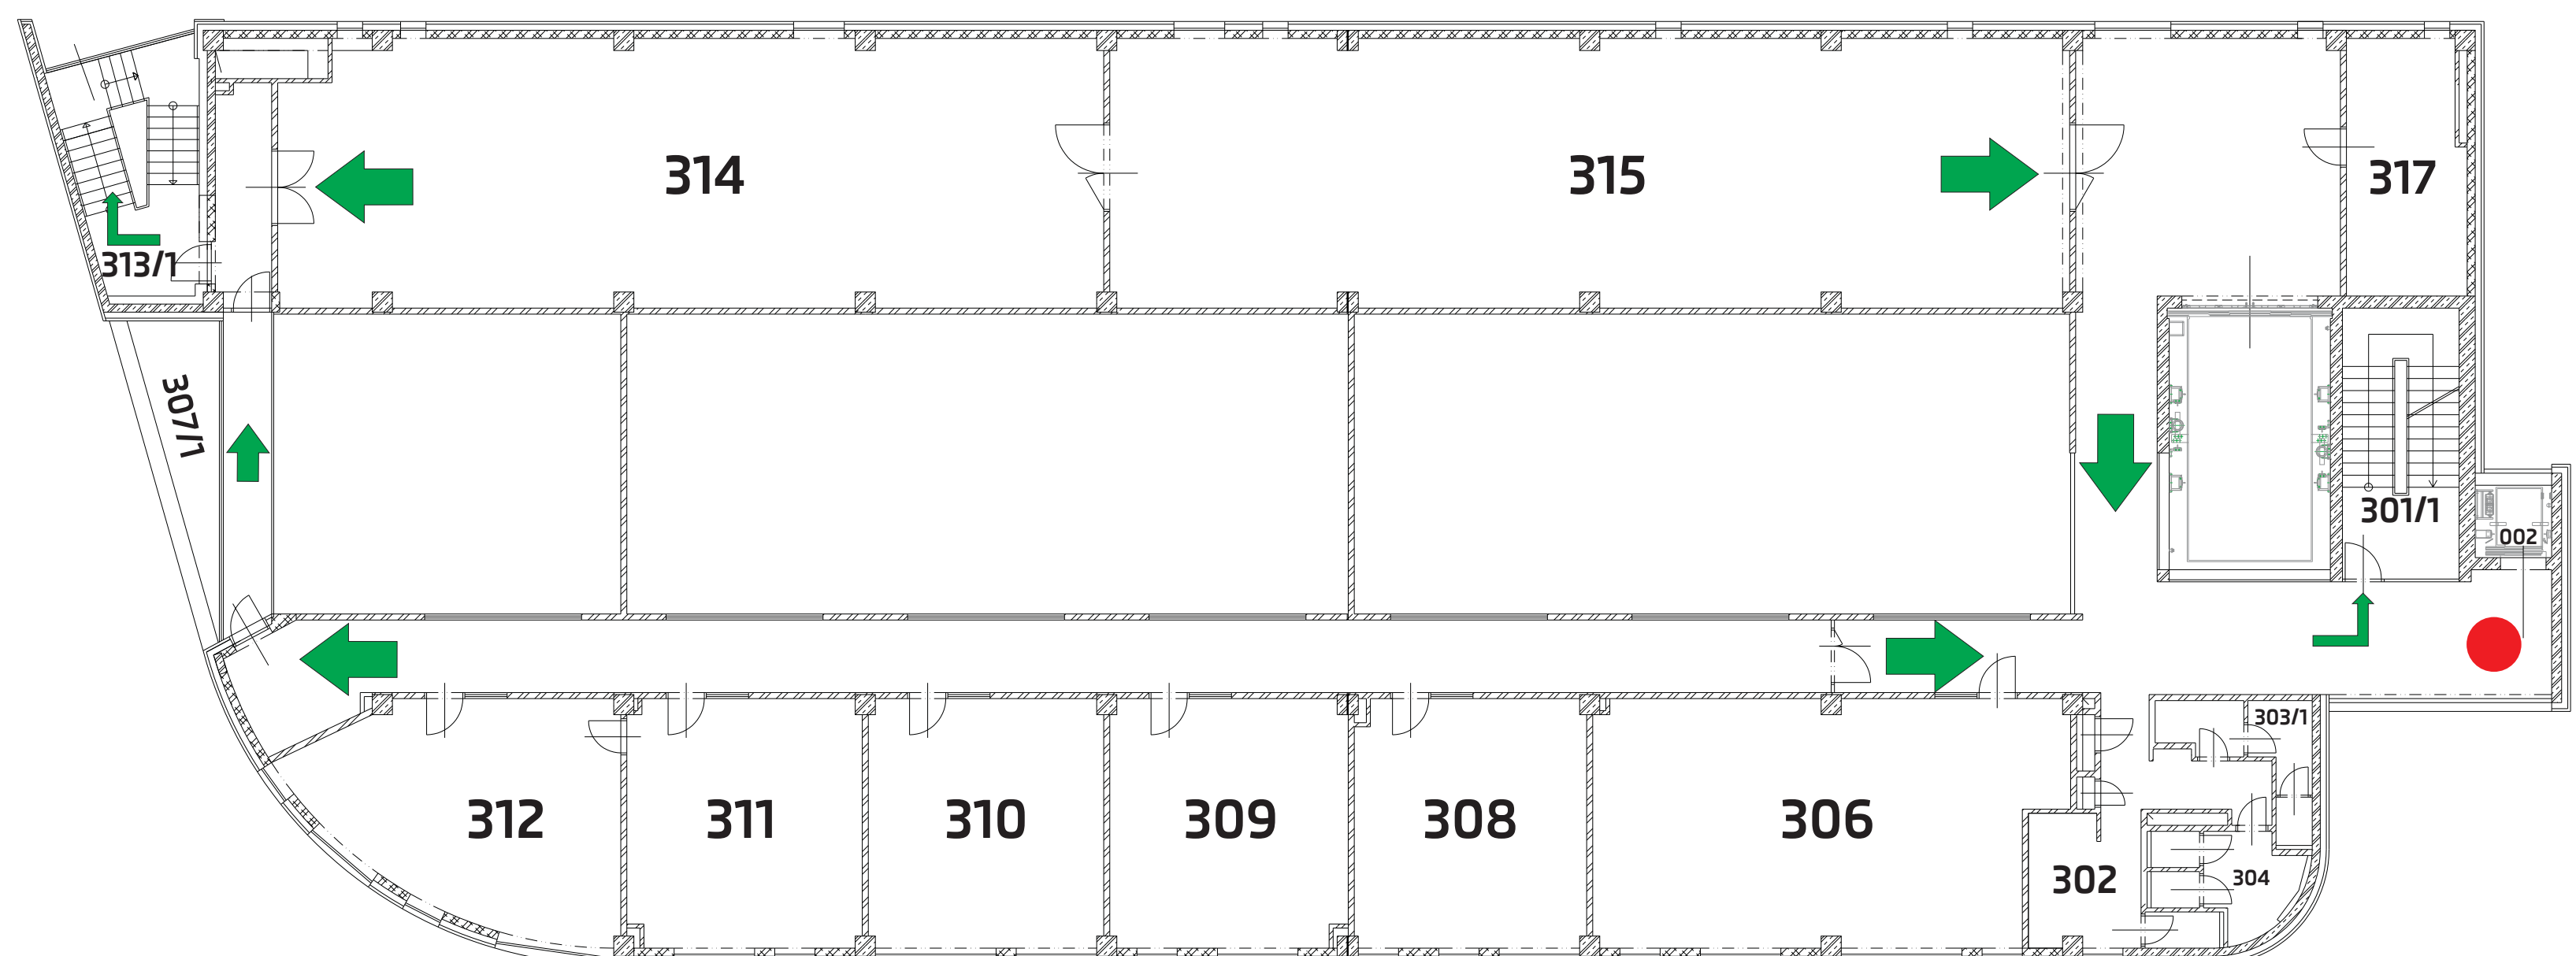


● zde stojíte

002	Výtah
301/1	Hlavní schodiště
302	Kuchyňský kout
303	WC ženy
304	WC muži
305	Úklidová místnost
306	Videokonference CONNECTION
307/1	Lávka
308	Kancelář
309	Kancelář
310	Kancelář
311	Kancelář
312	Kancelář
313/1	Únikové schodiště
314	Strojovna vzduchotechniky
315	Sklad
317	Spisovna



budova **STC**

4

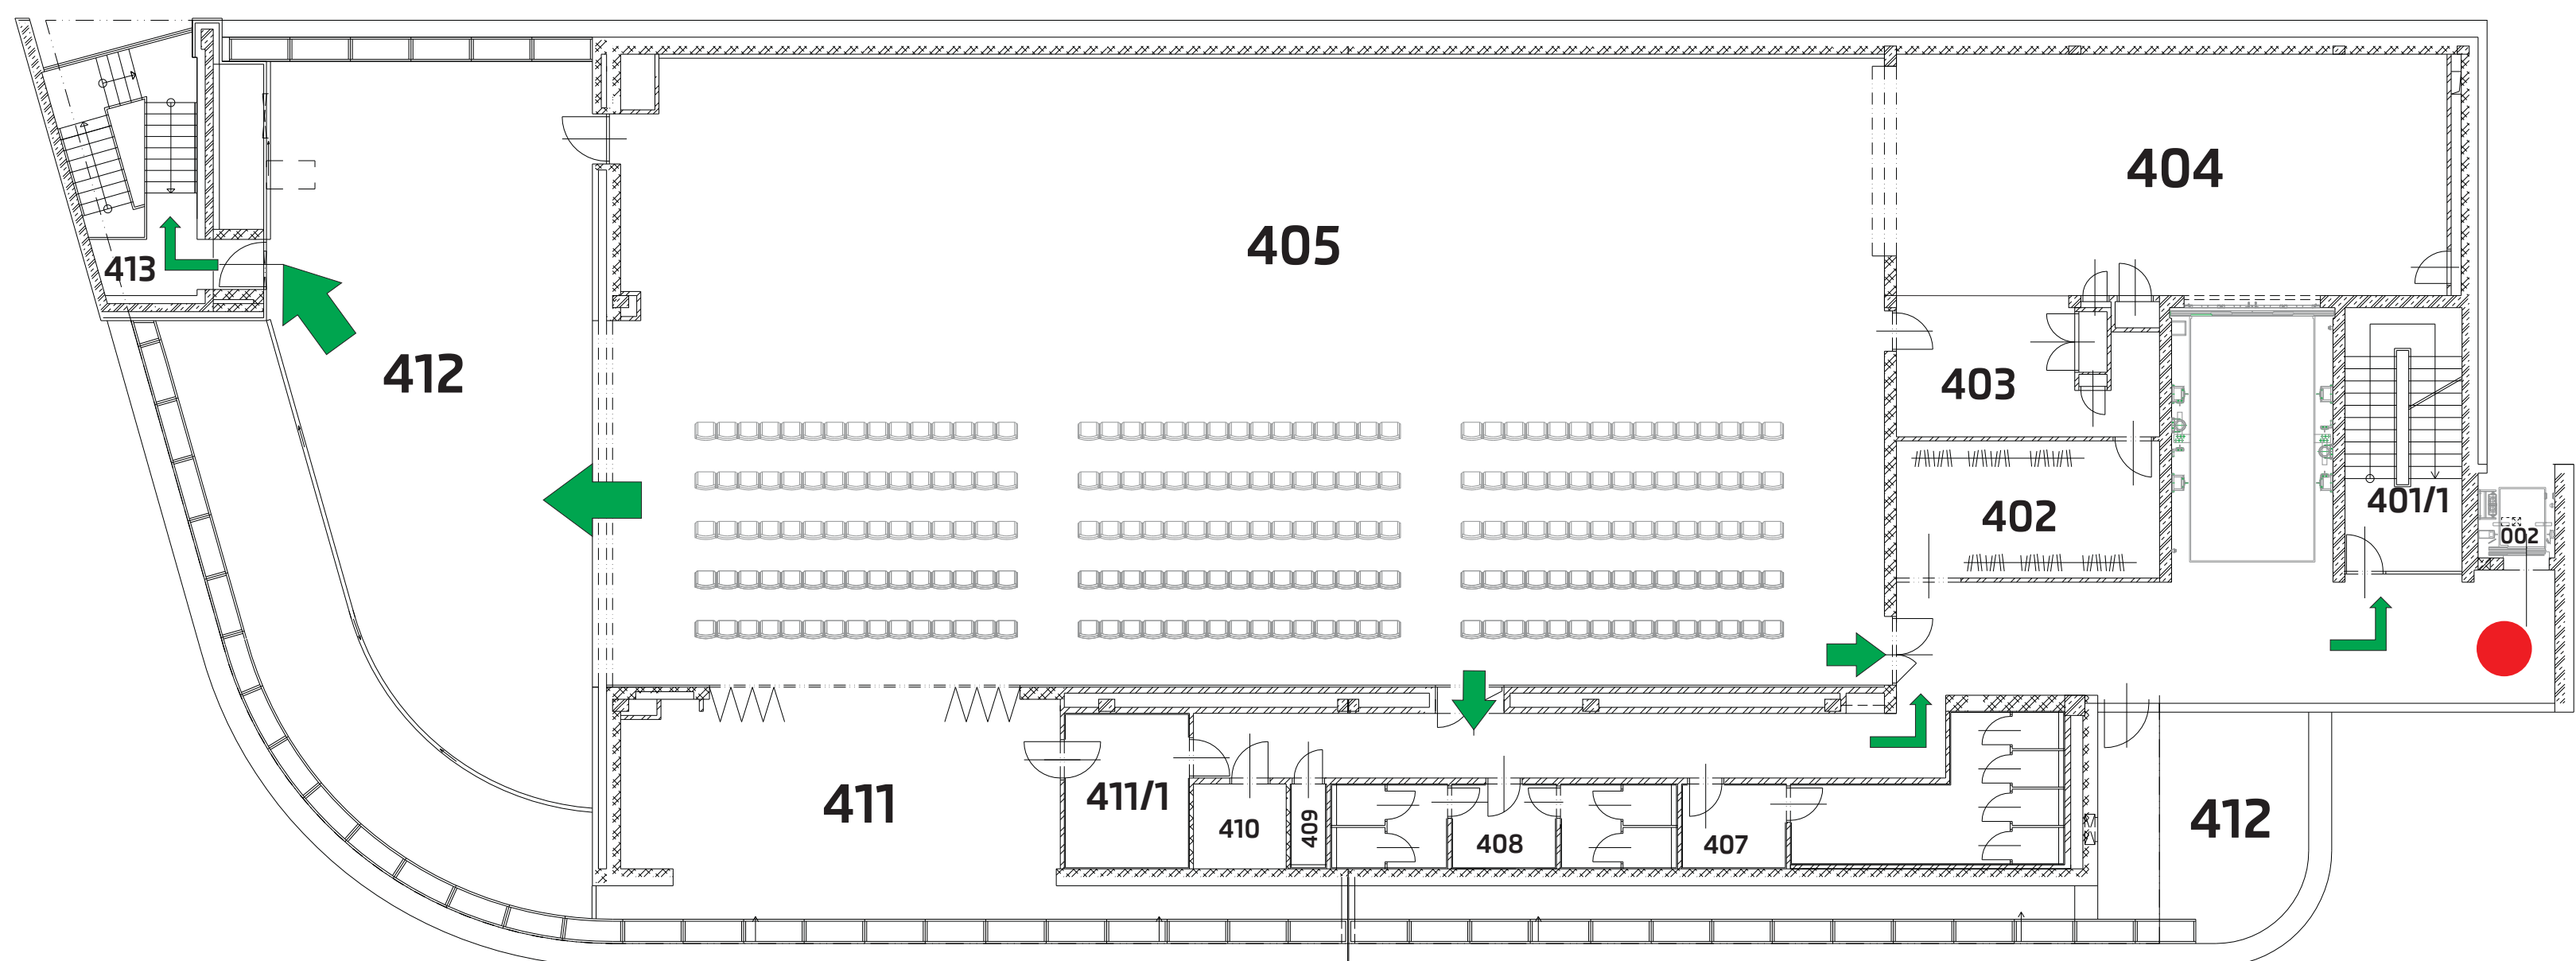

● **zde stojíte**

- 002** Výťah
- 401/1** Hlavní schodiště
- 402** Šatna
- 403** Technické zázemí PS
- 404** Příprava prezentace
- 405** Prezentační sál VISION
- 407** WC muži
- 408** WC ženy
- 409** Úklidová místnost
- 410** Technická místnost slaboproudu
- 411** Občerstvení
- 411/1** Kuchyňka
- 412** Terasa
- 413** Únikové schodiště

Strojovna vzduchotechniky, chlazení
(na střeše objektu)