DRUH POVRCHU ZEMĚ: HULÍN | PŘÍVOZ | ZEMĚDĚLSKÁ PŮDA | HULÍN
KATASTRÁLNÍ ÚZEMÍ:
OKRES: KROMĚŘÍŽ
KRAJ: ZLÍNSKÝ

PODÉLNÝ PROFIL R55 – km 10.800 – 13.403
1:2000/200

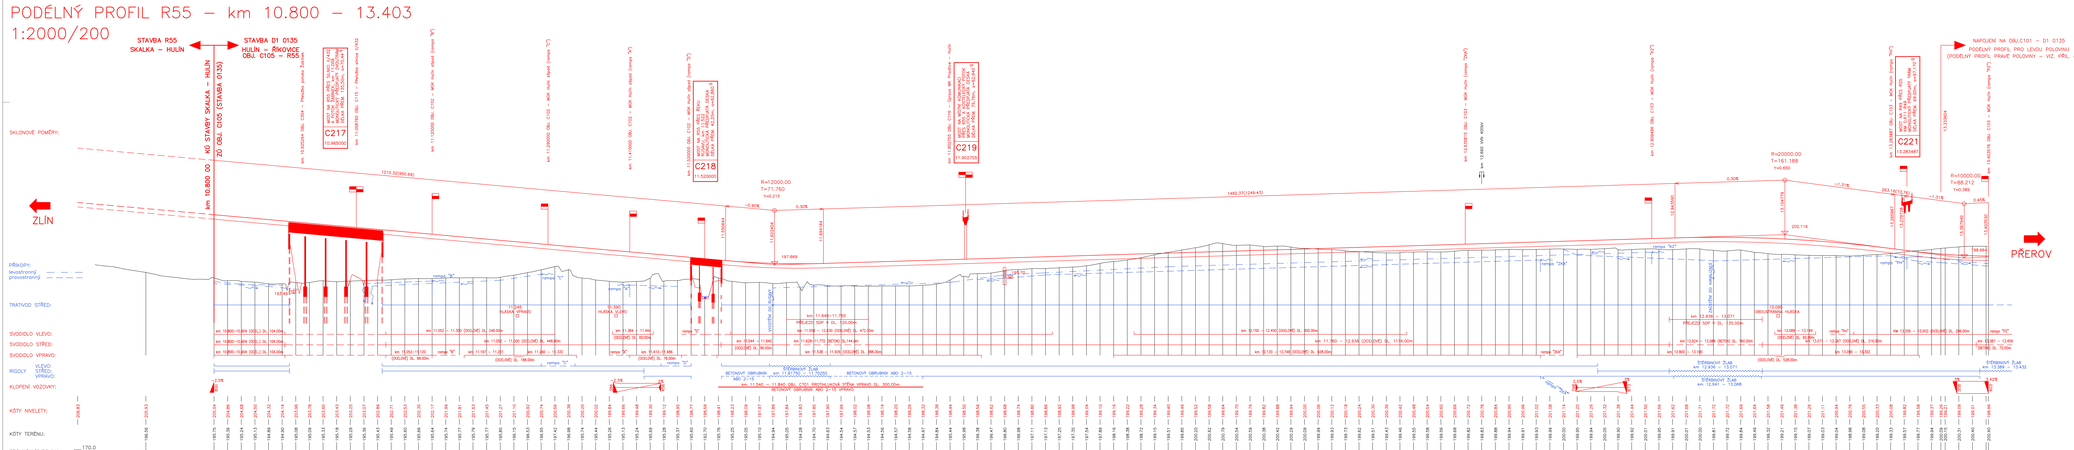

C 105 - 0135

INVESTOR:	ŘEDITELSTVÍ SILNIC A DÁLNIC ČR NA PANKRÁCI 56, 145 05 PRAHA 4 STAVBU ZAJIŠŤUJE ZÁVOD BRNO ŠUMAVSKÁ 33, 659 77 BRNO
PROJEKTANT:	SDRUŽENÍ VIAPONT / PRAGOPROJEKT
HLAVNÍ INŽENÝR PROJEKTU:	ING. MIROSLAV MELUZÍN
SOUŘADNICOVÝ SYSTÉM:	JTSK
VÝŠKOVÝ SYSTÉM:	B.p.v.
ZÁPORNÝ SEVER:	SEVER BRNO, spol. s r.o.

VEDOUCÍ PROJEKTANT:	ING. PTÁNK J.		
ZODPOVĚDNÝ PROJEKTANT:	ING. PTÁNK J.		
VYPRACOVAL:	ING. PTÁNK J.		
KRESLA:			
KONTROLOVAL:	ING. STRAKO		
KRAJNÍ ORAO:	Z.N. OLOMOUC	OKRESNÍ ORAO:	KROMĚŘÍŽ, PŘEROV

PRAGOPROJEKT, a.s. V Betlémě 1868/16, 147 57 Praha 4

NÁZEV MCO:	DÁLNICE D1 STAVBA 0133 KROMĚŘÍŽ východ – ŘIKOVICE
NÁZEV OBJEKTU:	HLAVNÍ TRASA R55 km 10.800–14.175
NÁZEV PŘÍLOHY:	PODÉLNÝ PROFIL – 1. ČÁST

STAVBA	C105
DATUM	ČERVENEC 2005
FORMÁT	8 A4
MĚŘÍTKO	1 : 2000/200
Č. ZAKÁZKY	01 003 0 886
ARCHIVNÍ Č.	01 - 02
Č. SOUPISKY	PŘÍLOHA Č. 3.1

© COPYRIGHT ŘSD ČR