R 24,5/100 PŘÍMÁ S OBOUSTRANNÝM PŘÍDATNÝM PRUHEM
VÝKOP – VČETNĚ STŘEDOVÉ KANALIZACE
(km 12.170 – 12.520)

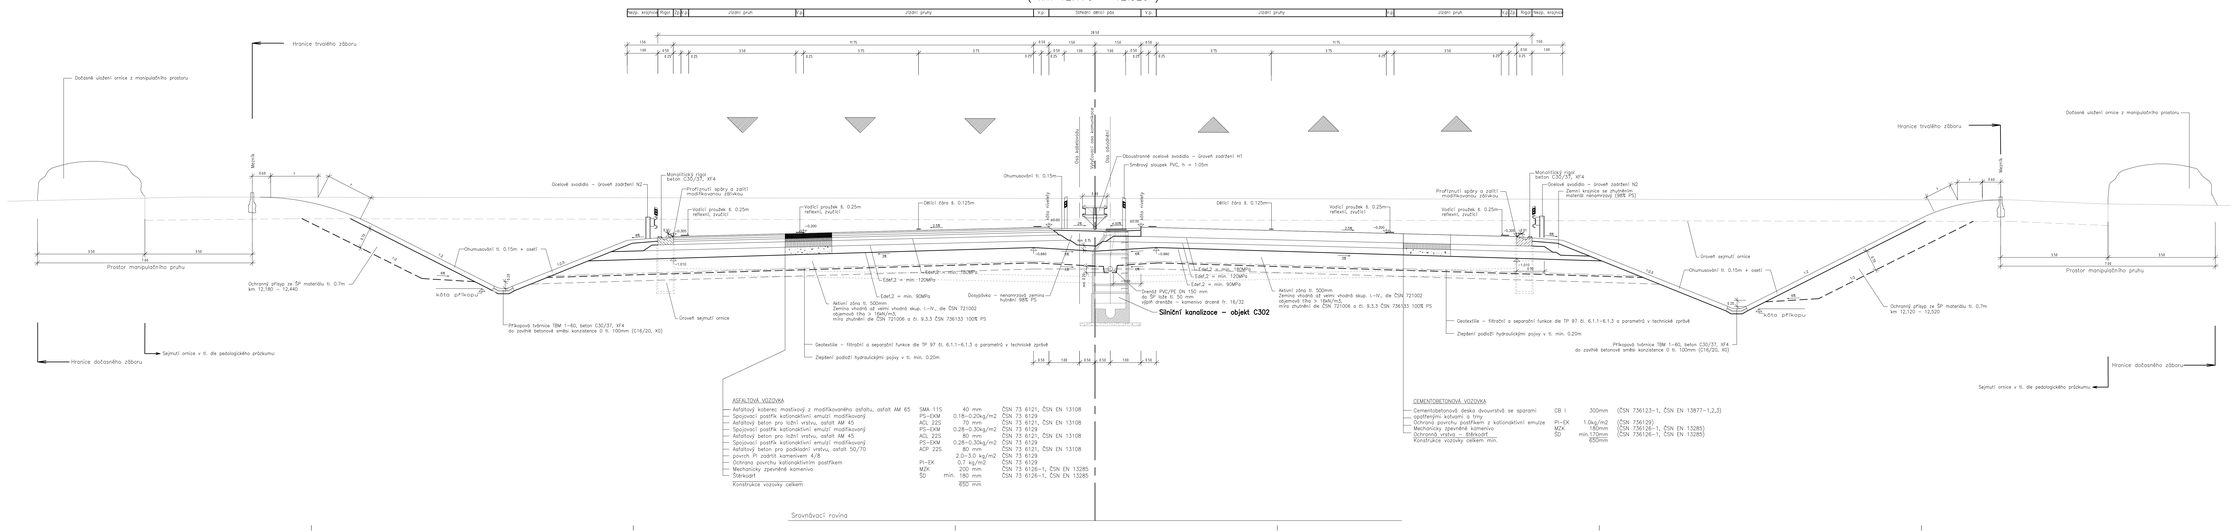

ASFALTOVÁ VOZOVKA

Asfaltový koberec mastixový z modifikovaného asfaltu, asfalt AM 65	SMA 11S	40 mm	ČSN 73 6121, ČSN EN 13108
Spojovací postřik kationaktivní emulzí modifikovaný	PS–EKM	0.18–0.20kg/m2	ČSN 73 6129
Asfaltový beton pro ložní vrstvu, asfalt AM 45	ACL 22S	70 mm	ČSN 73 6121, ČSN EN 13108
Spojovací postřik kationaktivní emulzí modifikovaný	PS–EKM	0.28–0.30kg/m2	ČSN 73 6129
Asfaltový beton pro ložní vrstvu, asfalt AM 45	ACL 22S	80 mm	ČSN 73 6121, ČSN EN 13108
Spojovací postřik kationaktivní emulzí modifikovaný	PS–EKM	0.28–0.30kg/m2	ČSN 73 6129
Asfaltový beton pro podkladní vrstvu, asfalt 50/70	ACP 22S	80 mm	ČSN 73 6121, ČSN EN 13108
povrch PI zadrtí kamenivem 4/8		2.0–3.0 kg/m2	ČSN 73 6129
Ochranný povrchu kationaktivním postřikem	PI–EK	0.7 kg/m2	ČSN 73 6129
Mechanicky zpevněné kamenivo	MZK	200 mm	ČSN 73 6126–1, ČSN EN 13285
Štěrkodrť	ŠD	min. 180 mm	ČSN 73 6126–1, ČSN EN 13285
Konstrukce vozovky celkem		650 mm	

CEMENTOBETONOVÁ VOZOVKA

Cementobetonová deska dvouvrstvě se sparami	CB I	300mm	(ČSN 736123–1, ČSN EN 13877–1,2,3)
opatřenými kotvami a trny			
Ochranný povrchu postřikem z kationaktivní emulze	PI–EK	1.0kg/m2	(ČSN 736129)
Mechanicky zpevněné kamenivo	MZK	180mm	(ČSN 736126–1, ČSN EN 13285)
(Ochranná vrstva — štěrkodrť	ŠD	min.170mm	(ČSN 736126–1, ČSN EN 13285)
Konstrukce vozovky celkem min.		850mm	

DÁLNICE D1 BRNO - KROMĚŘÍŽ - LIPNÍK NAD BEČVOU
STAVBA 0135 KROMĚŘÍŽ VÝCHOD -ŘÍKOVICE

INVESTOR:
ŘEDITELSTVÍ SILNIC A DÁLNIC ČR
TRA PRAMBORSKÁ 10, 140 00 PRAHA 4
STAVBU ZAJIŠŤUJE ÚSTAVO BRNO
ÚLEHLÁ 104, 602 00 BRNO
HLAVNÍ INŽENÝR PROJEKCE: ING. JITKA VRAMKOVÁ

část 3 - SANACE KM 11,900-12,935 A HRUBÉ ZEMNÍ PRÁCE

C105.1 RDS 0135

ZHOTOVITEL: SDRUŽENÍ SKANSKA DS a.s., METROSTAV a.s., M-SILNICE a.s. a ALPINE stavební spol.ročné CZ, s.r.o.
SKANSKA METROSTAV M-SILNICE ALPINE
VEDOUCÍ SDRUŽENÍ: SKANSKA DS a.s. ŠOBALKOVA 1350/6, 618 00 BRNO
PŘEDSEDA: EDVARD ŠTOVÍČEK
RAZÍTKO

GENERÁLNÍ PROJEKTANT: SDRUŽENÍ PRAGOPROJEKT / VIAPONT
K PÝSKOVCI 16, 147 54 PRAHA
HLAVNÍ INŽENÝR PROJEKTU: ING. JAROMÍR RYBÁK
PRAGOPROJEKT VIAPONT
RAZÍTKO

ÚŘADNĚ OPRÁVNĚNÝ ZKUŠEBNÍCKÝ NEBO PROJEKTANTSKÝ ÚSTAV:
GEOCENTRUM, spol. s r.o.
TŘ. KOSMONAUTŮ 80, 772 00 OLOMOUC
ING. PAVEL STEINIGER
VYŠKOVÝ SYSTÉM: B.p.v. SOUŘADNICOVÝ SYSTÉM: JTSK
RAZÍTKO
Č. ZAKÁZKY:

VEDOUCÍ PROJEKTANT:	ING. RYBÁK JAROMÍR		PRAGOPROJEKT
ZODPOVĚDNÝ PROJEKTANT:	ING. RYBÁK IVAN		
NAVRHL/VYPRACOVAL:	ING. RYBÁK IVAN		
KONTROLOVAL:	ING. PETERA PAVEL		
KRAJ – ZLÍNSKÝ, OLOMOUCKÝ	OKRES – KROMĚŘÍŽ, PŘEROV		STUPEŇ: RDS
NÁZEV OBJEKTU:			DATUM: 2008/2006
HLAVNÍ TRASA R55 KM 10,800-12,935			FORMÁT: 16 A4
			MĚŘÍTKO: 1:50
			Č. ZAKÁZKY: 0316/0600
			ARCHIVACE: 01/2010
NÁZEV VÝKRESU: Část 3 - SANACE KM 11,900-12,935 A HRUBÉ ZEMNÍ PRÁCE			Č. SOUPISU: Č. VÝKRESU:
VZOROVÝ PŘÍČNÝ ŘEZ - TYP 3			4.3.