




ŘEZ BB'

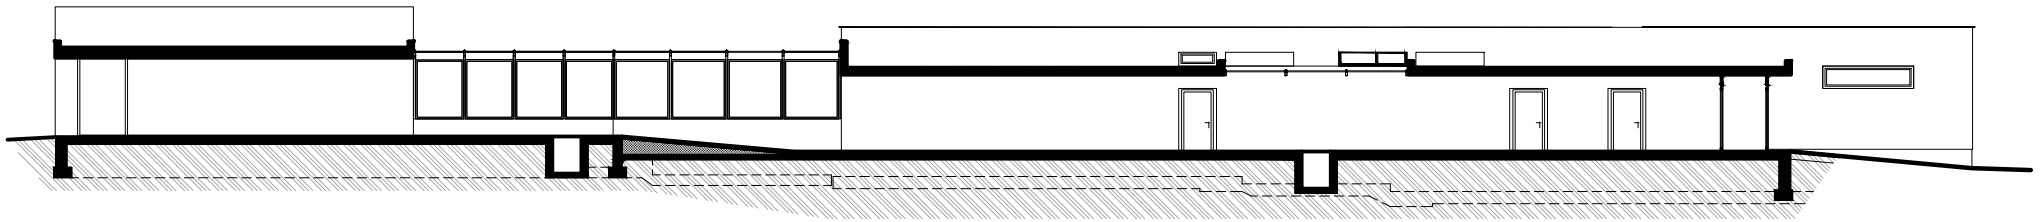


ŘEZ CC'

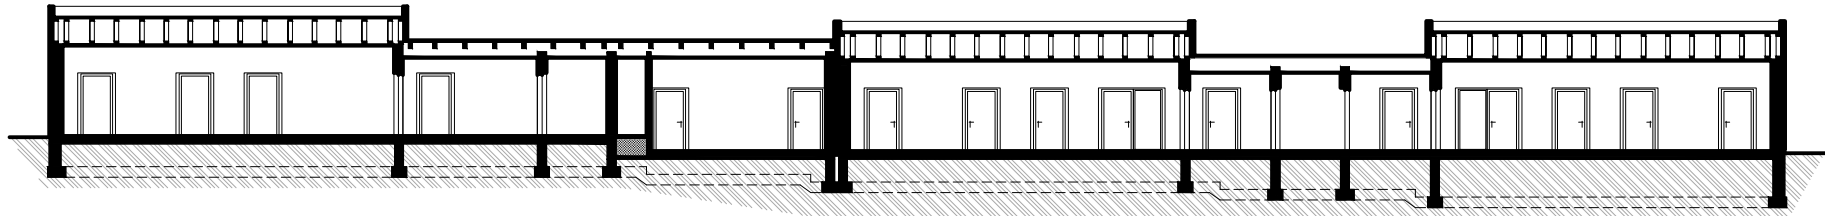

ŘEZ E-E

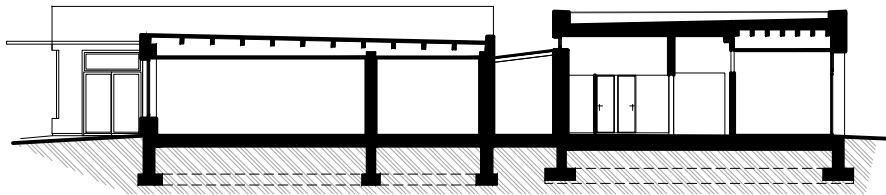

ŘEZ D-D

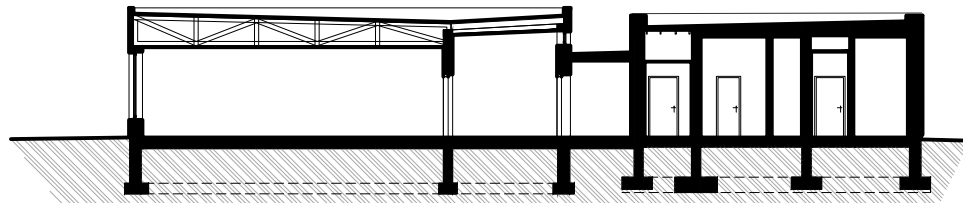

název stavby :

MŠ JINOČANY

číslo výkresu :

3

název výkresu :

ŘEZY

měřítko :

1:250