


SO 101, SO 102, 103


ŘEZ A-A

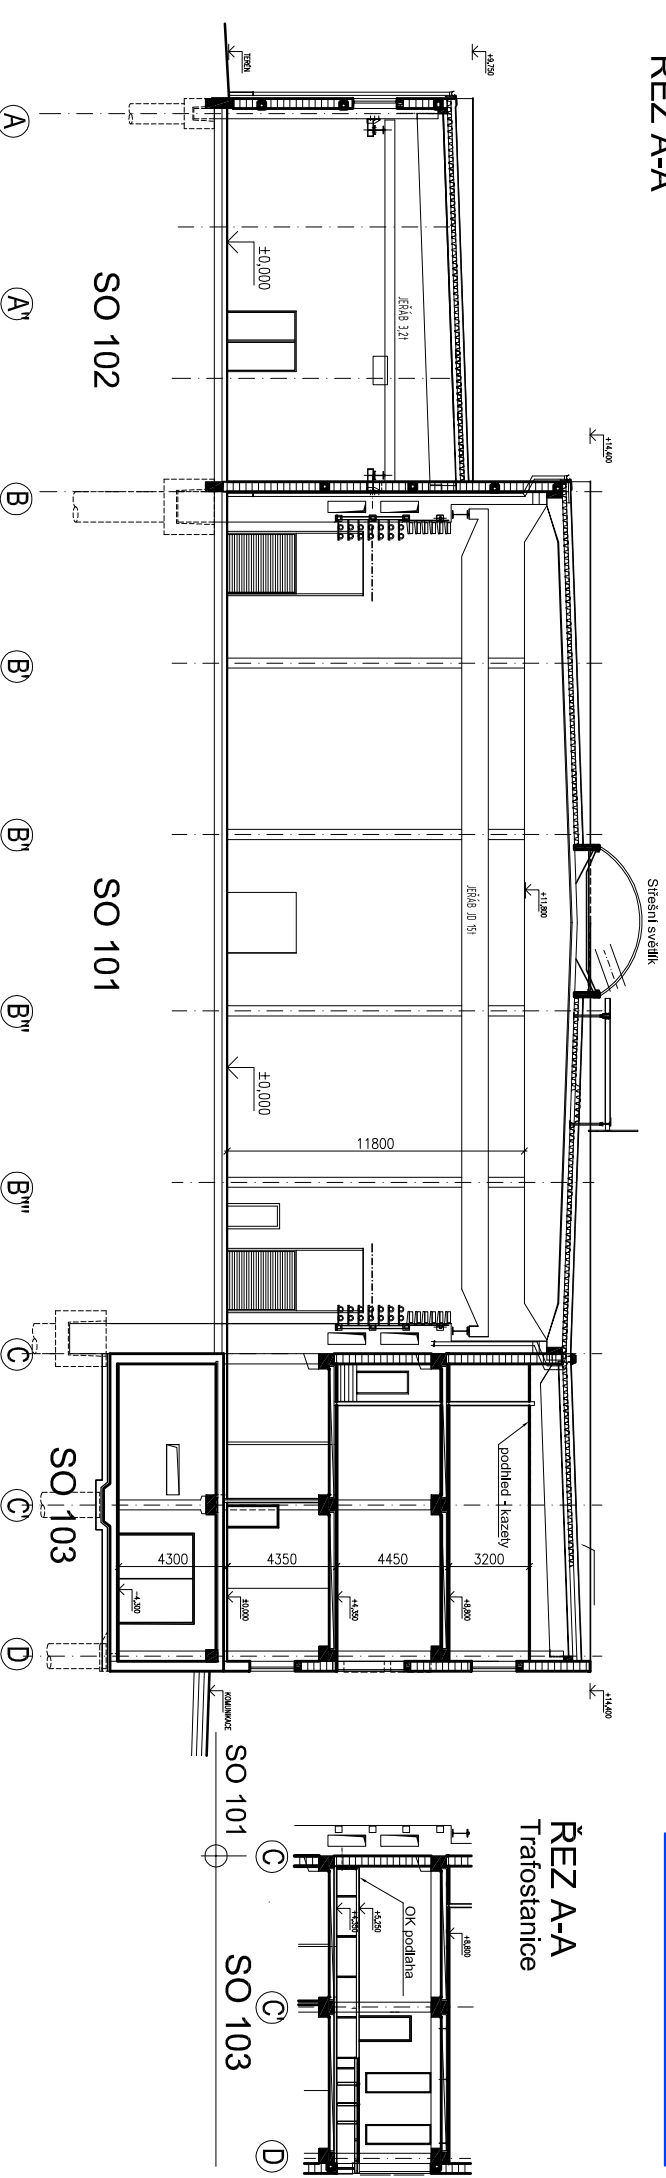

ŘEZ A-A
Trafo stanice


SO 104 - Sklad forem

ŘEZ C-C

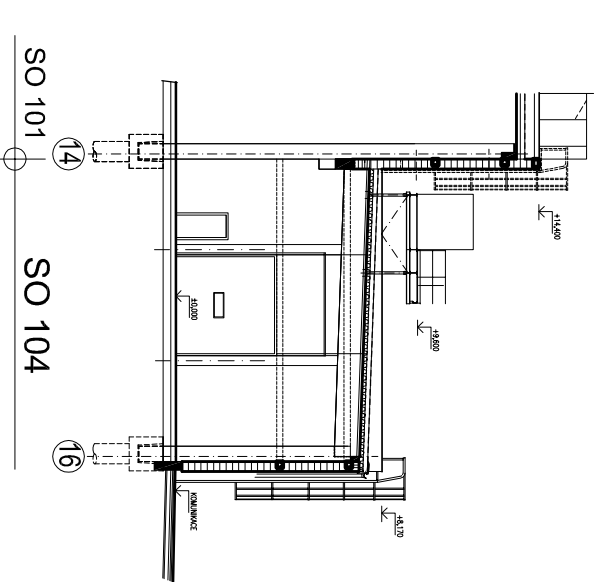


SO 105 - Školící středisko

ŘEZ B-B

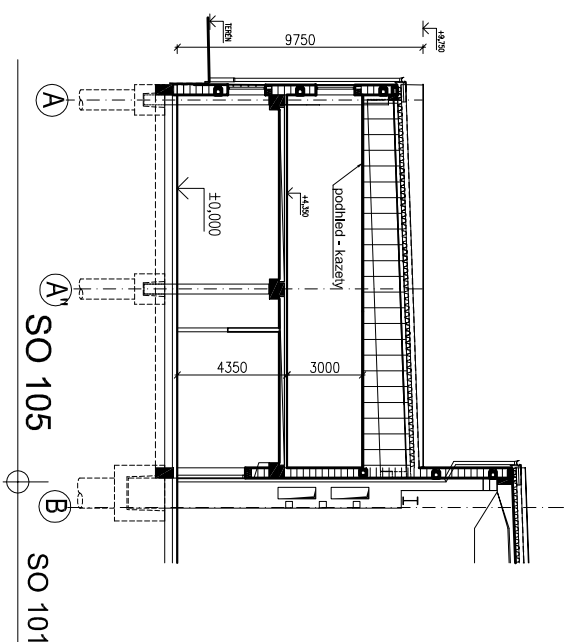

SO 101A - Přestřeš.komun.

PŘÍČNÝ ŘEZ

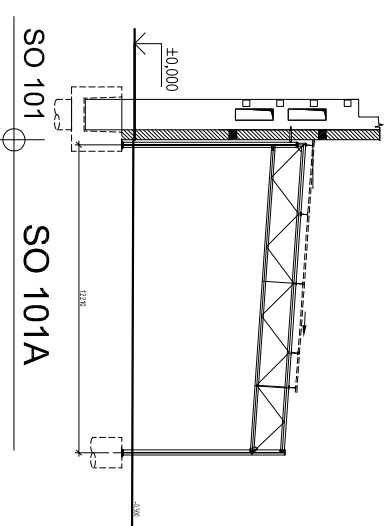

TLAKOVÁ SLÉVÁRNA HLINÍKU - Kovois a.s. Třemošnice-Hedvíkov

Stavebně technické řešení