



# POHLED JIHOZÁPADNÍ

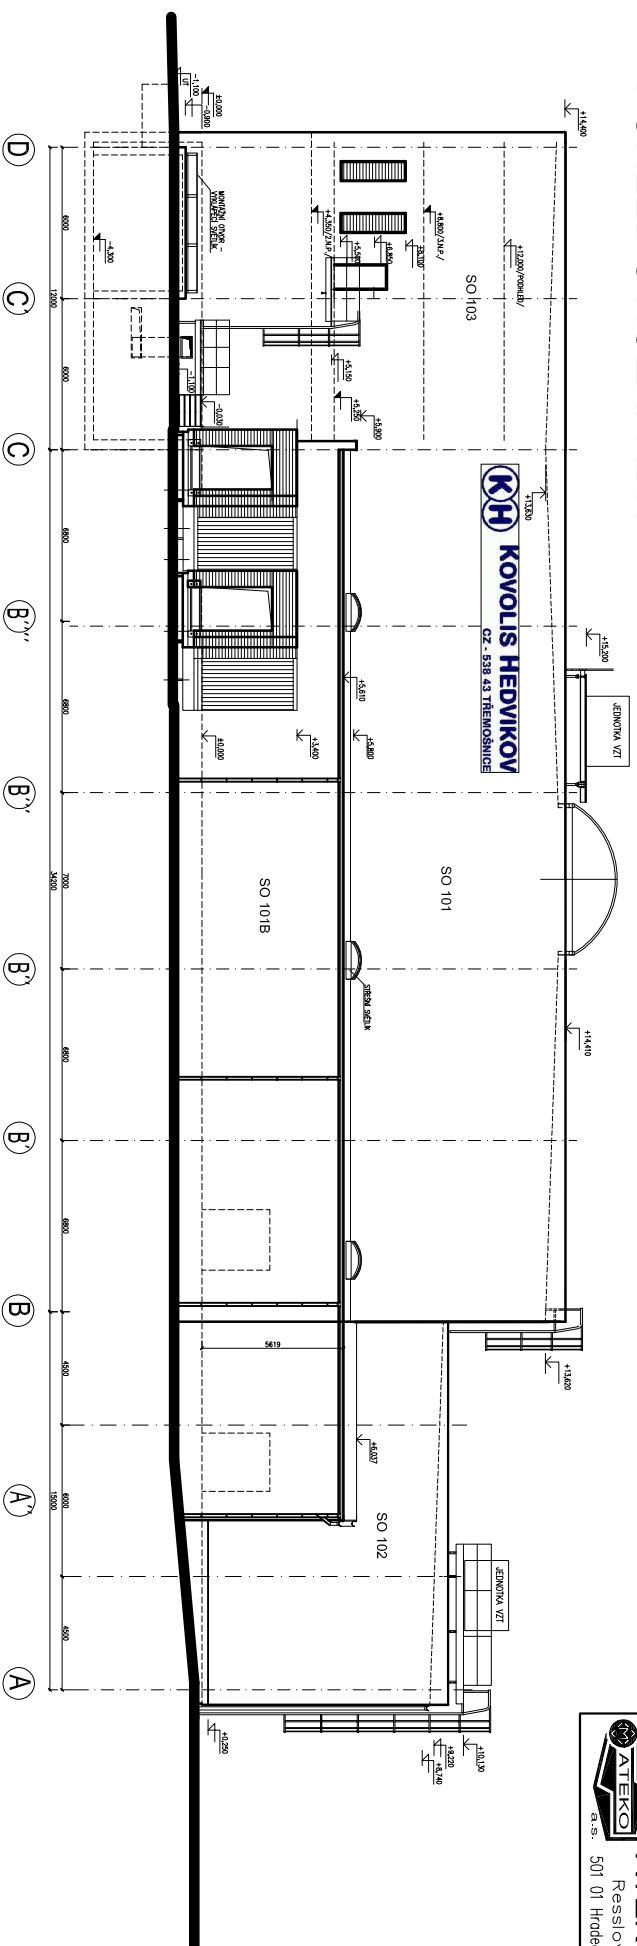

# POHLED SEVEROVÝCHODNÍ

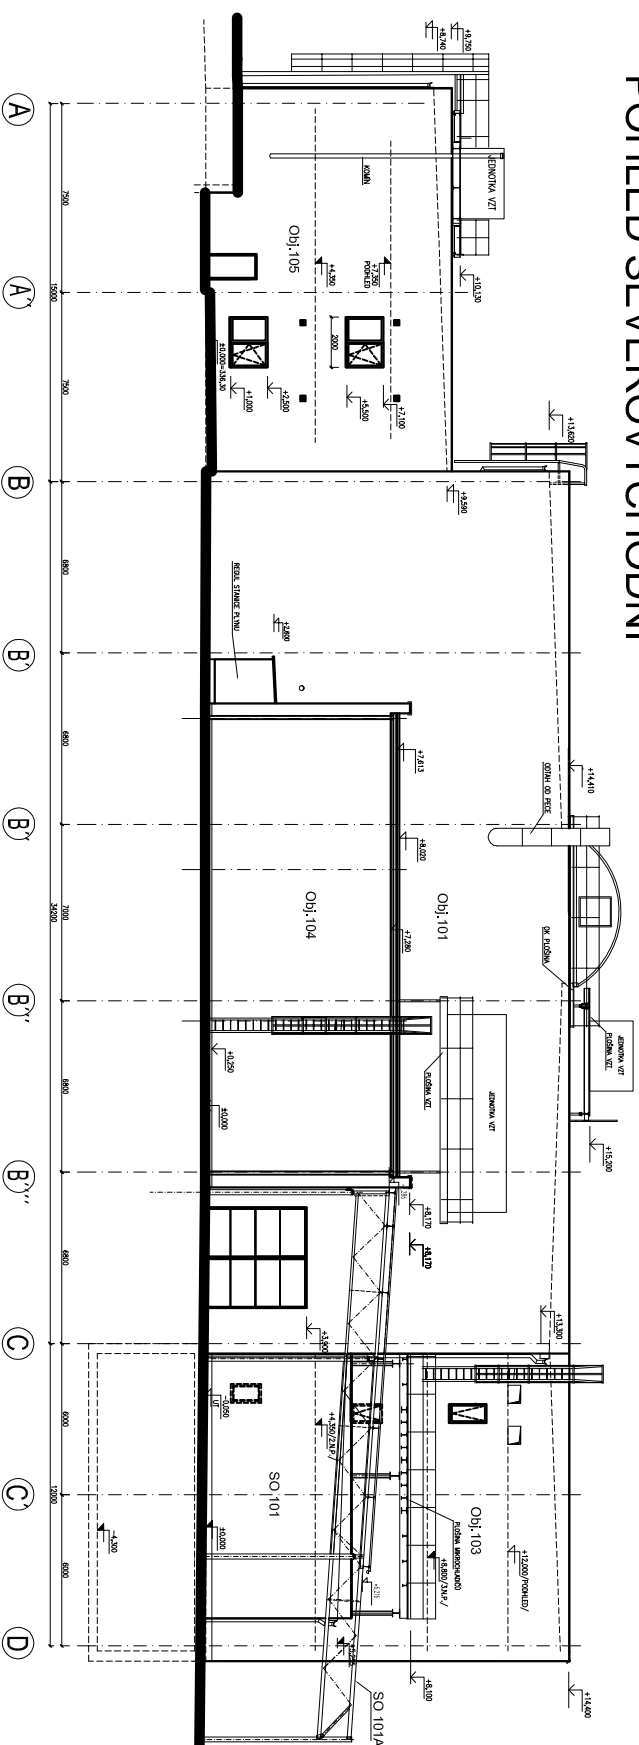

TLAKOVÁ SLEVÁRNA HLINÍKU - Kovoilis a.s. Třemošnice-Hedvíkov

Stavebně technické řešení