



# SO 101 ± 105

## PŮDORYS 1.N.P. (±0,000)

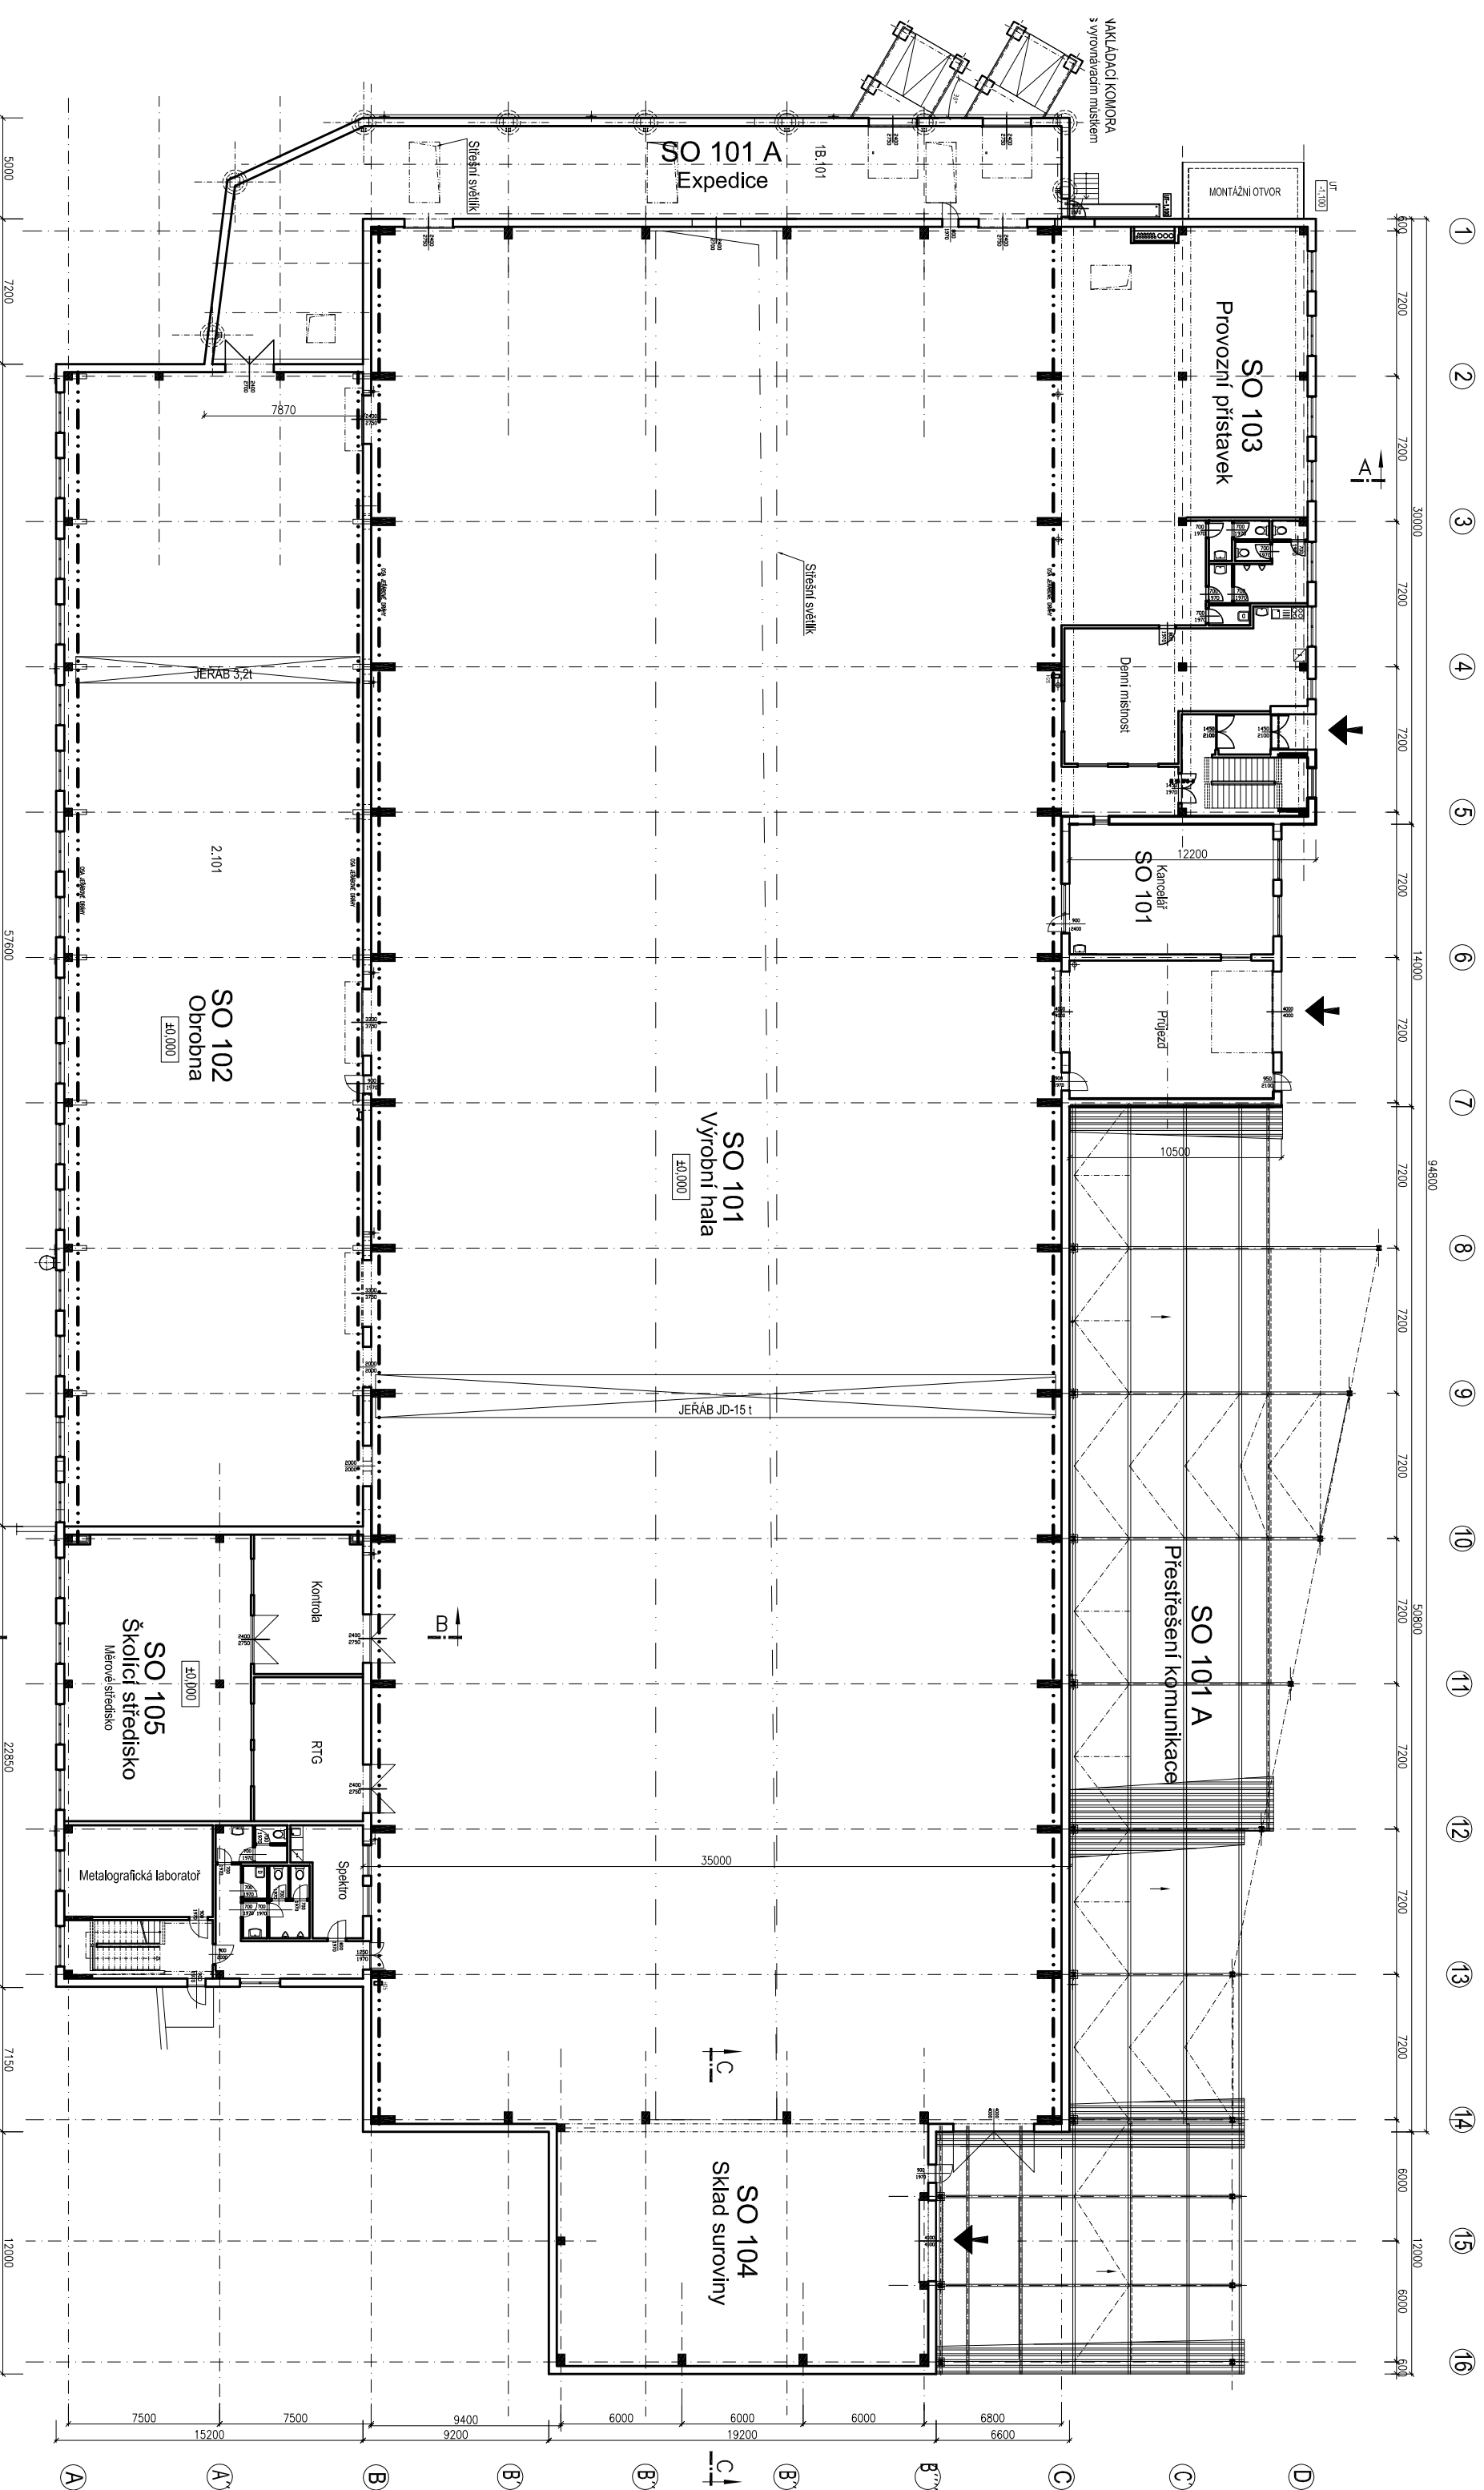

– ZÁNO z čísl. POROBNĚNÍ Prof. DRŽEK, P.10  
 na ZÁNO PŮNÍ POROBNĚNÍ DRŽEK  
 – PŘÍKOV – SÁDKOVANOVÉ DO KOVOVÉ SYSTĚM KONSTRUKCE  
 – SŘESNÍ PĚŠT – HŘEZOVÝ PĚCH, TĚPĚLNÁ A VODOTĚSNÁ IZOLACE

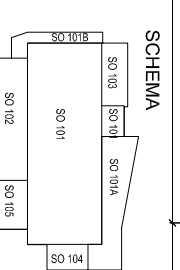

**TLAKOVÁ SLEVÁRNA HLINÍKU - Kovolis a.s. Třemošnice-Hedvíkov**  
 Stavebně technické řešení