




ŘEZ 1-1

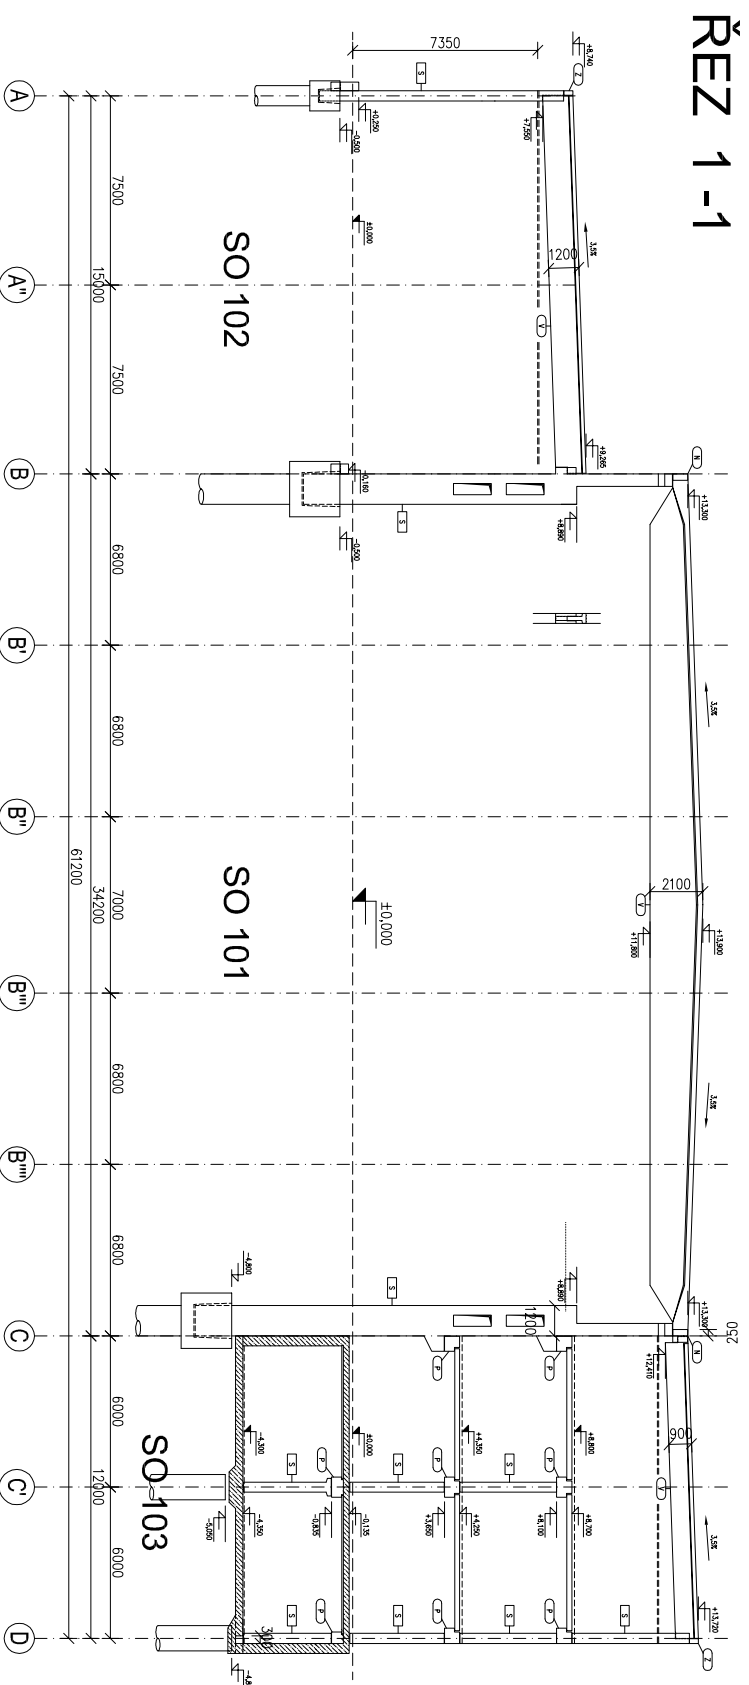

ŘEZ 2-2

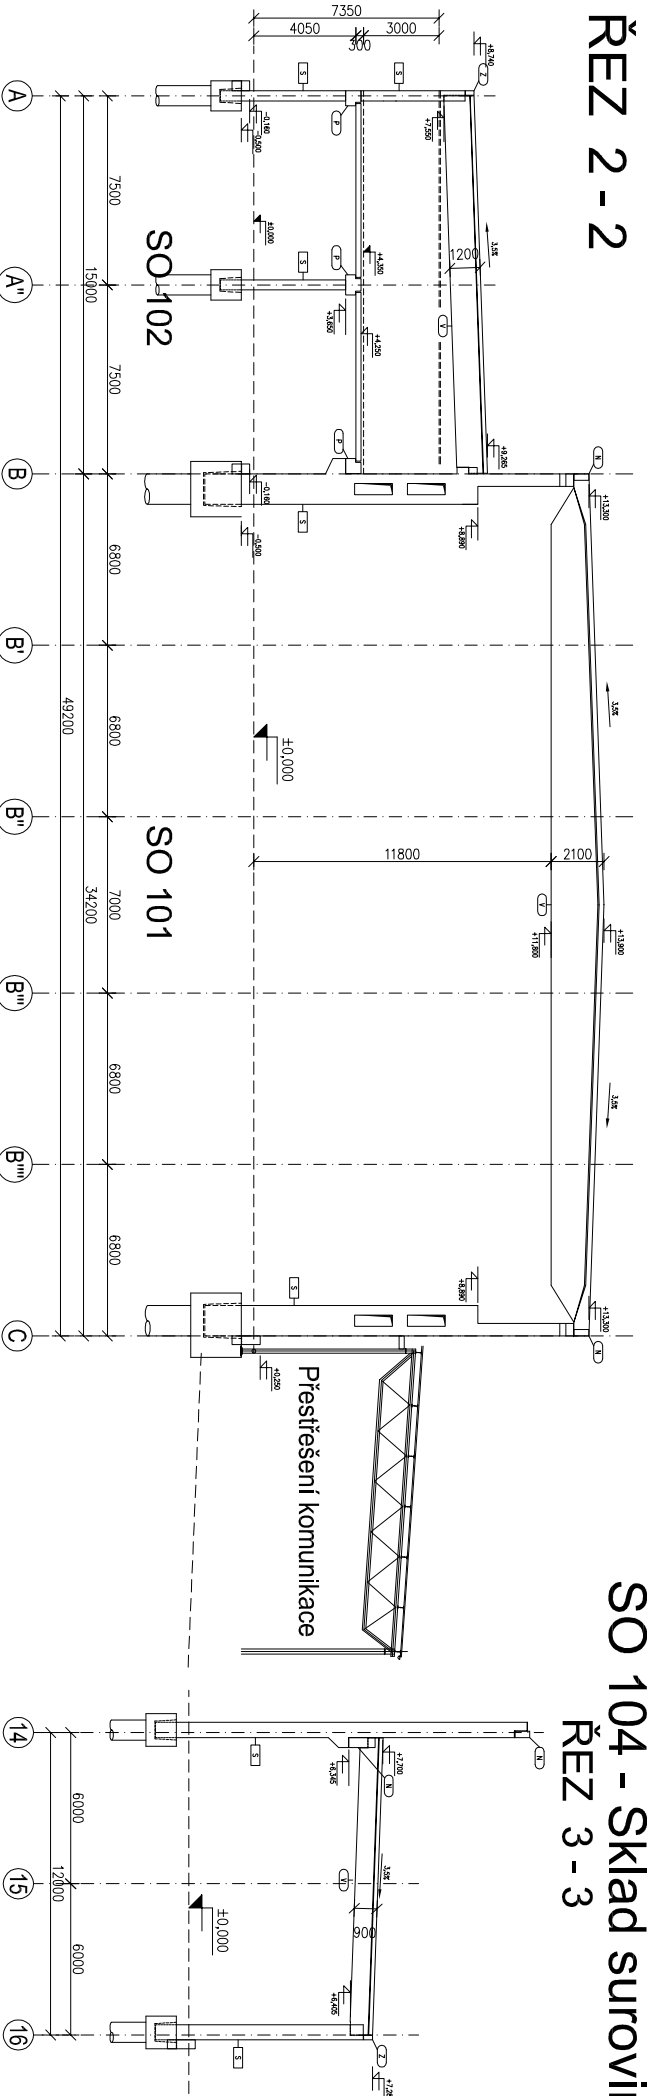

SO 104 - Sklad suroviny ŘEZ 3-3

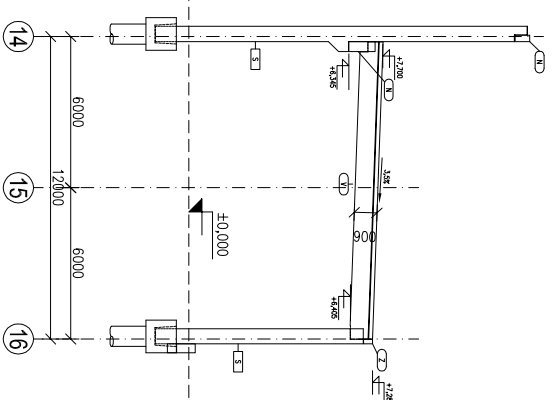

TLAKOVÁ SLEVÁRNA HLINÍKU - Kovals a.s. Třemošnice-Hedvíkov

Konstruktivní řešení