# KOVOLIS HEDVIKOV a.s.

## SITUACE STAVBY

Stávající část závodu

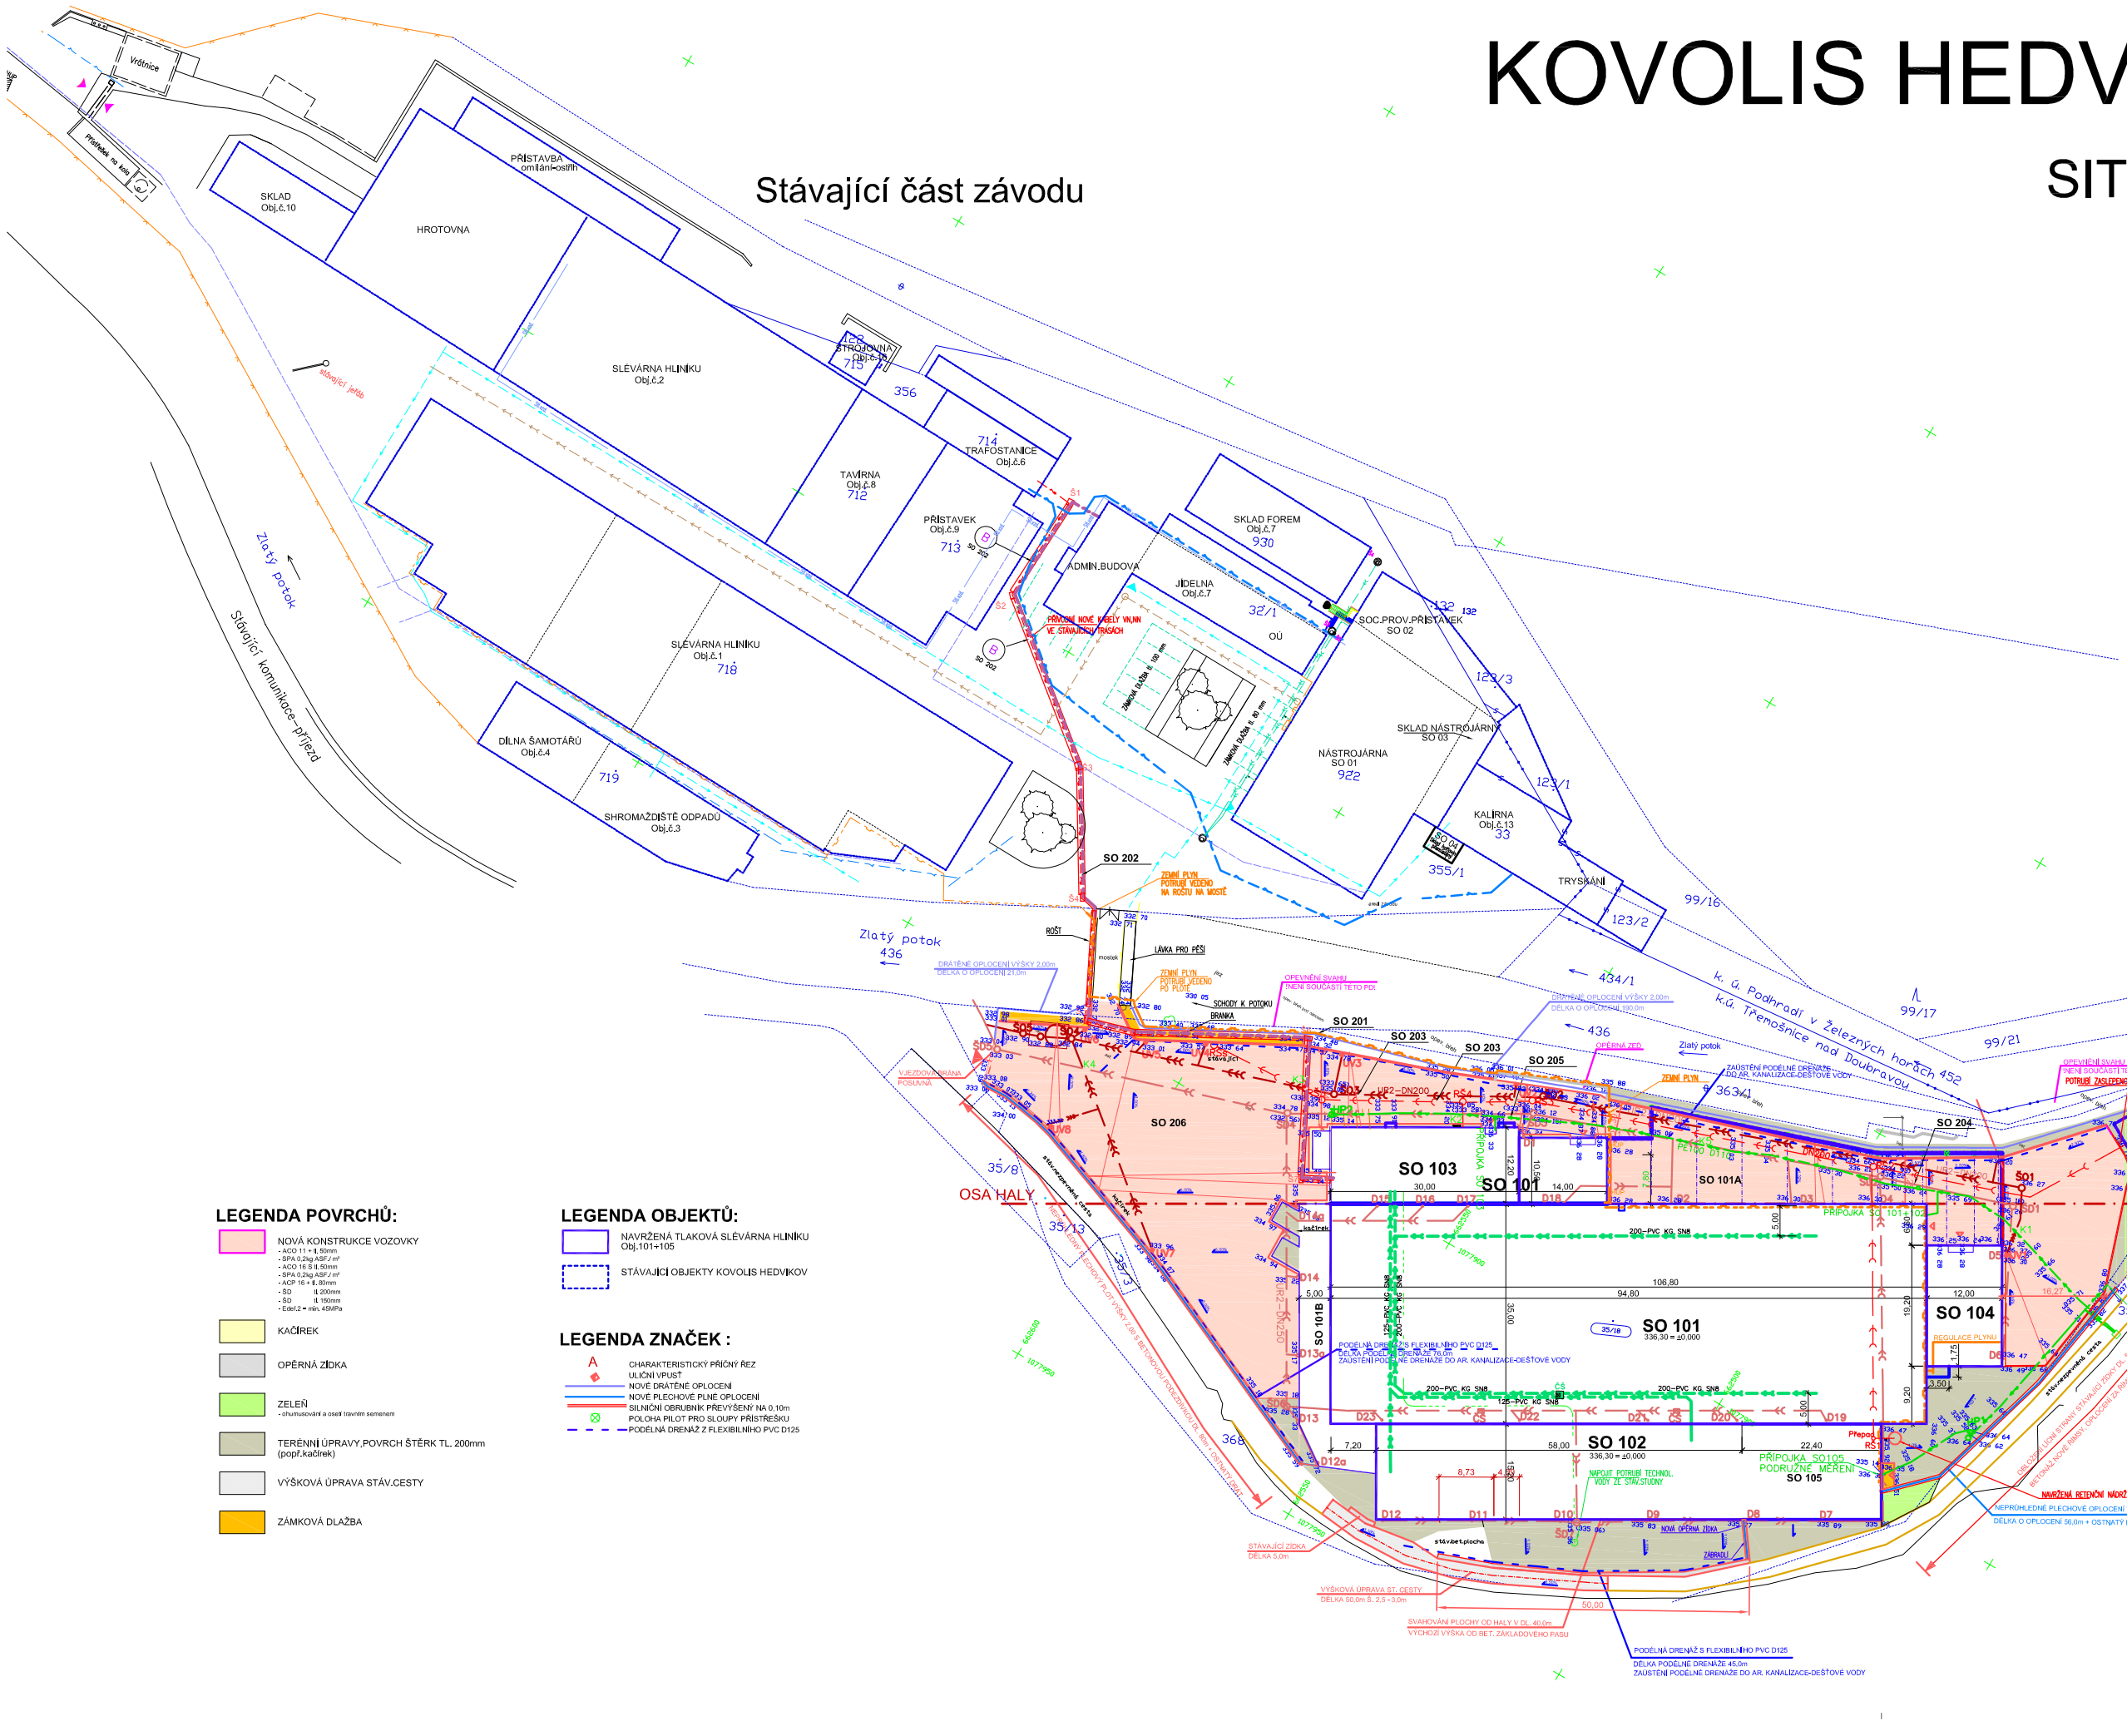


### LEGENDA POVRCHŮ:

- NOVÁ KONSTRUKCE VOZOVKY
  - ACO 11 + tl.50mm
  - SPA 0,2kg ASF./ m²
  - ACO 16 S tl.50mm
  - SPA 0,2kg ASF./ m²
  - ACP 16 + tl.80mm
  - ŠD tl.200mm
  - ŠD tl.150mm
  - Edef.2 = min. 45MPa
- KAČÍREK
- OPĚRNÁ ZÍDKA
- ZELEŇ
  - ohumusování a osetí travním semenem
- TERÉNNÍ ÚPRAVY,POVRCH ŠTĚRK TL. 200mm (popř.kačírek)
- VÝŠKOVÁ ÚPRAVA STÁV.CESTY
- ZÁMKOVÁ DLAŽBA

### LEGENDA OBJEKTŮ:

- NAVRŽENÁ TLAKOVÁ SLÉVÁRNA HLINÍKU Obj.101+105
- STÁVAJÍCÍ OBJEKTY KOVOLIS HEDVIKOV

### LEGENDA ZNAČEK :

- A — CHARAKTERISTICKÝ PŘÍČNÝ ŘEZ
- ULIČNÍ VPUSŤ
- NOVÉ DRÁTĚNÉ OPLOCENÍ
- NOVÉ PLECHOVÉ PLNÉ OPLOCENÍ
- SILNIČNÍ OBRUBNÍK PŘEVÝŠENÝ NA 0,10m
- POLOHA PILOT PRO SLOUPY PŘÍSTŘEŠKU
- PODÉLNÁ DRENÁŽ Z FLEXIBILNÍHO PVC D125

### Legenda inženýrských objektů:(nové)

| | | |
|---|---|---|
| 201 | | PRŮMYSLOVÝ PLYNOVOD |
| 202 | | PŘÍVODNÍ KABELY VN,NN |
| | | PŘÍVODNÍ KABELY SLABOPROUDU |
| 203 | | SPLAŠKOVÁ KANALIZACE |
| | | KANALIZACE Z KOMUNIKACE |
| 204 | | DEŠŤOVÁ KANALIZACE |
| 205 | | VODOVOD |
| 206 | | ZPEVNĚNÉ PLOCHY |
| | | ODLUČOVAČ LEHKÝCH KAPALIN |
| | | KANALIZACE - ZAOLEJOVANÉ VODY |
| | | TECHNOLOGICKÁ VODA |

### Legenda navržených stavebních objektů:

| | |
|---|---|
| SO 101 | Výrobní hala |
| SO 101A | Přestřešení komunikace |
| SO 101B | Expediční rampa |
| SO 102 | Obrobna |
| SO 103 | Sociálně provozní přístavek |
| SO 104 | Sklad forem |
| SO 105 | Školící středisko |