


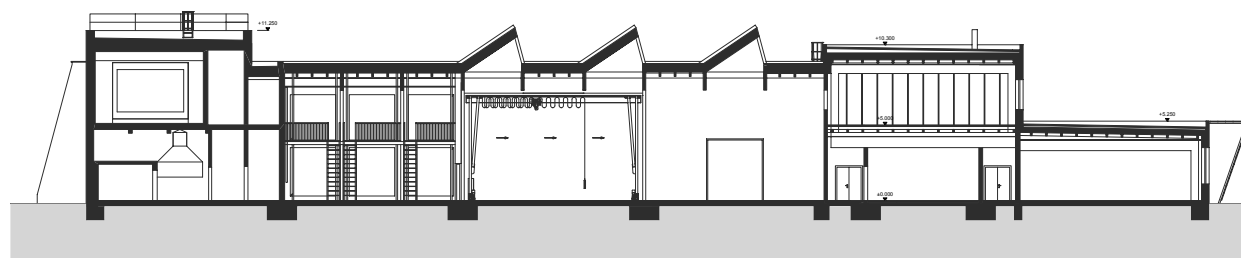

řez a-a



řez b-b

# Řezy

INVESTOR ČVUT v Praze	ZHOTOVITEL Metrostav a.s.	ARCHITEKT Šenbergerová - Šenberger www.senbergerova-senberger.cz	PROJEKTANT Grebner spol s r.o. www.grebner.cz	STAVBA Univerzitní centrum energeticky efektivních budov (UCEEB)	MĚŘÍTKO 1:500	ČÍSLO VÝKRESU 4.06
--------------------------	------------------------------	--	---	---	------------------	-----------------------