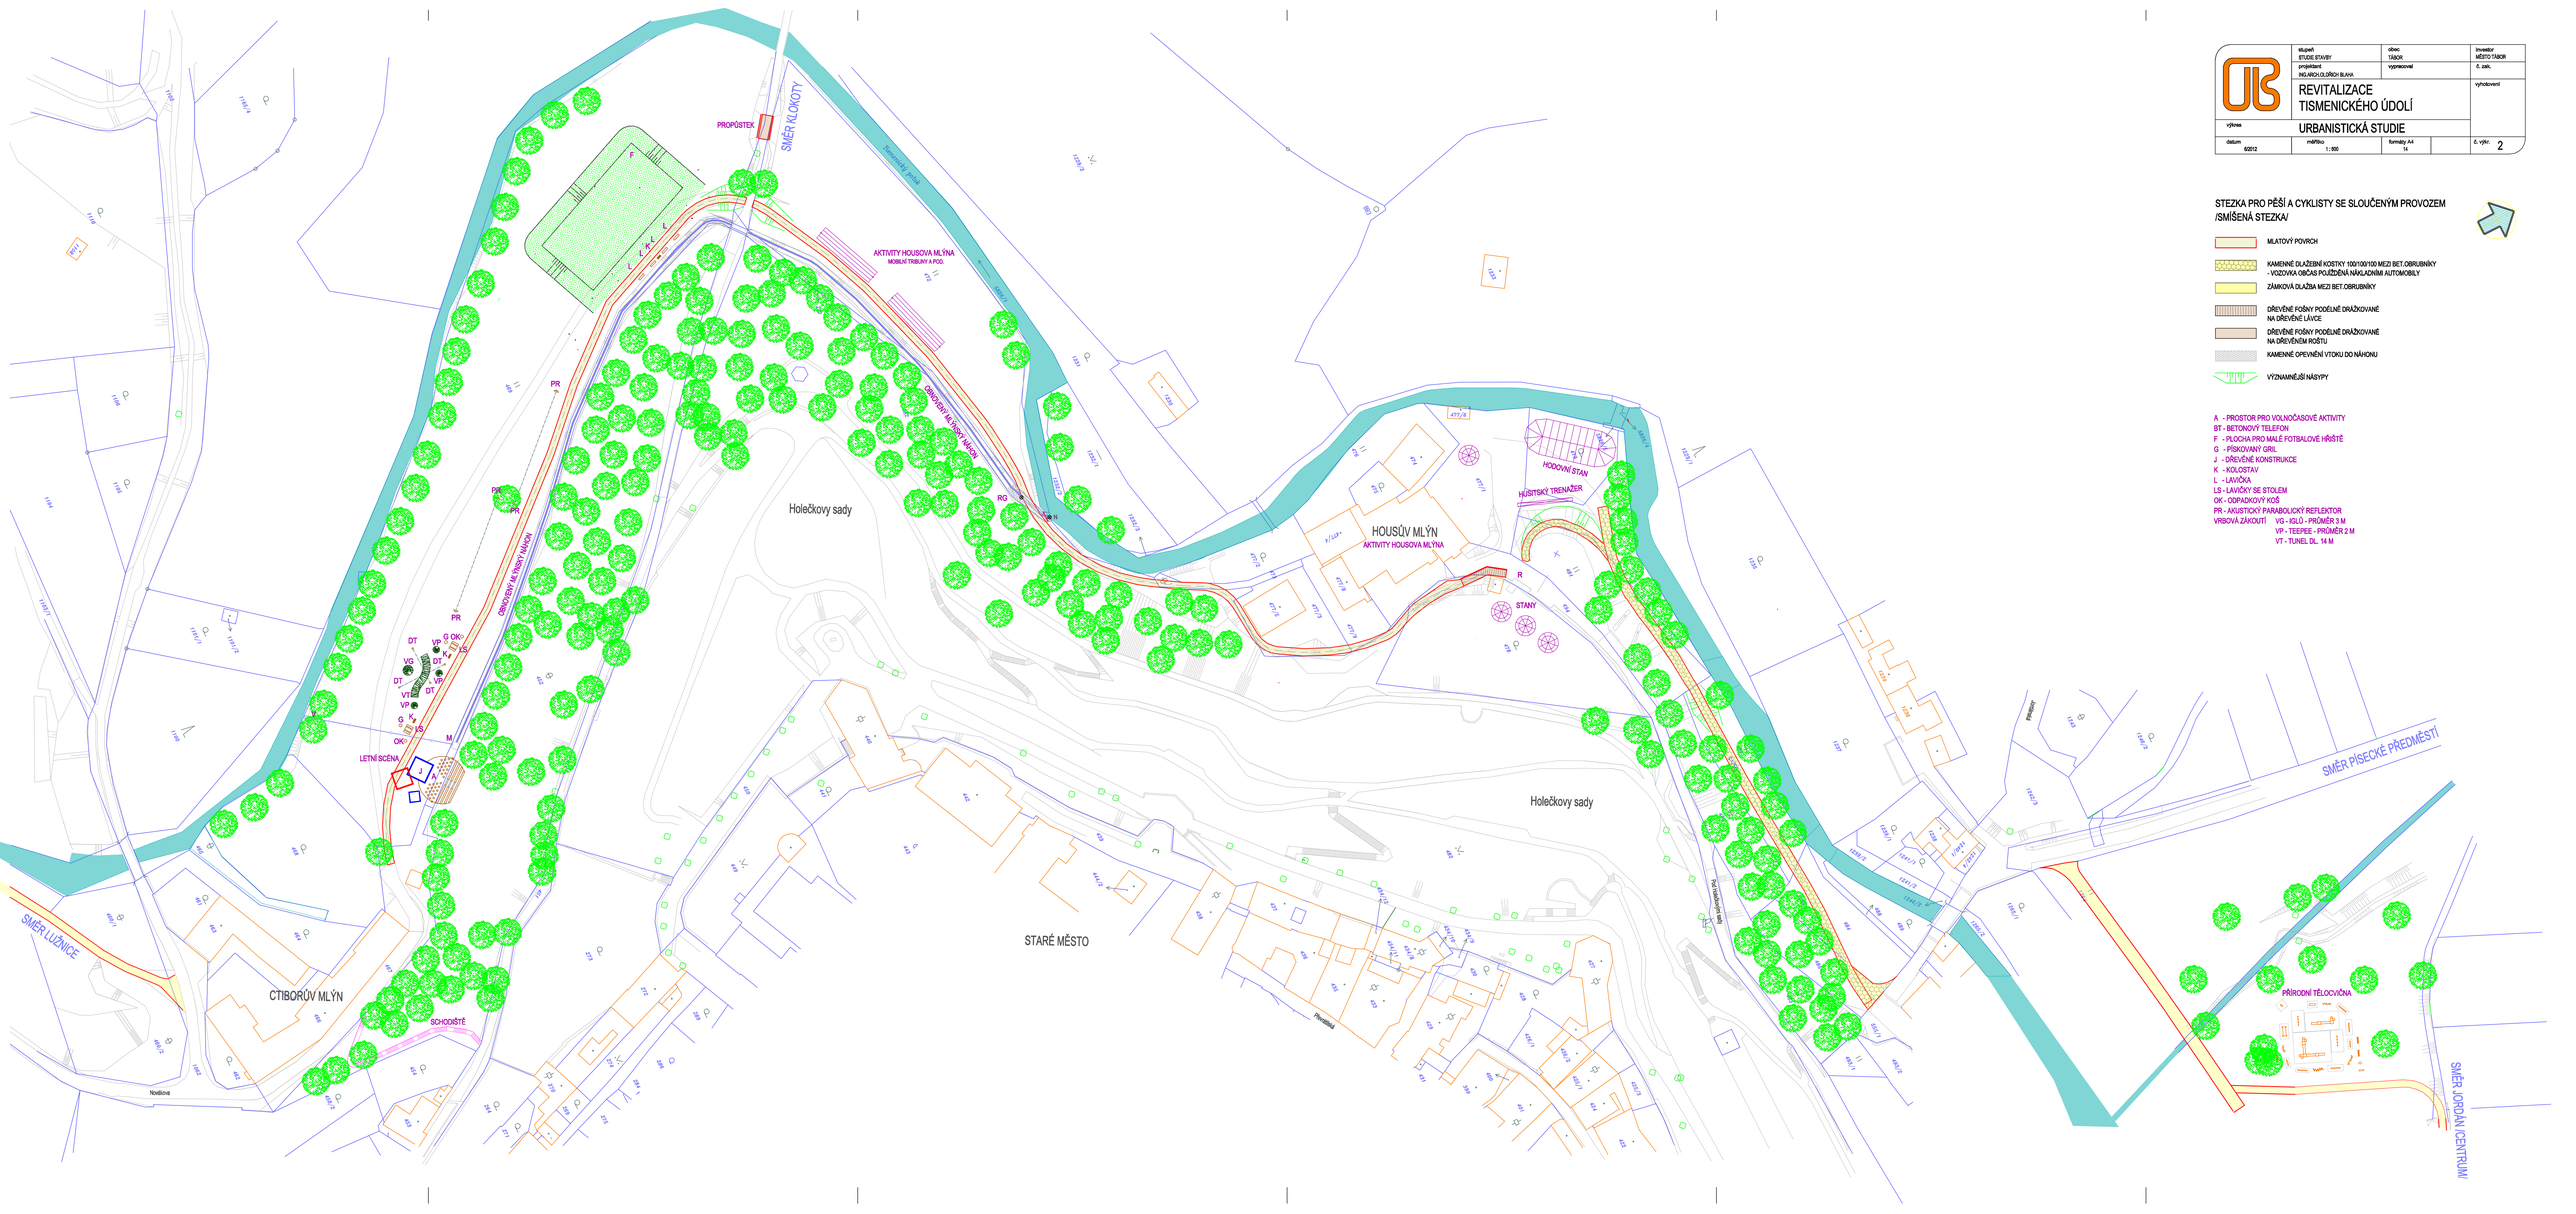

stupeň STUDIE STAVBY	obec TÁBOR		investor MĚSTO TÁBOR
projektant ING.ARCH.OLDŘICH BLAHA	vypracoval		č. zak.
REVITALIZACE TISMENICKÉHO ÚDOLÍ			vyhotovení
výkres URBANISTICKÁ STUDIE			
datum 9/2012	měřítko 1 : 500	formáty A4 14	č. výkr. 2

STEZKA PRO PĚŠÍ A CYKLISTY SE SLOUČENÝM PROVOZEM /SMÍŠENÁ STEZKA/

- MLATOVÝ POVRCH
- KAMENNÉ DLAŽEBNÍ KOSTKY 100/100/100 MEZI BET.OBRUBNÍKY - VOZOVKA OBČAS POUŽÍVÁNA NÁKLADNÍM AUTOMOBILY
- ZÁMKOVÁ DLAŽBA MEZI BET.OBRUBNÍKY
- DŘEVĚNÉ FOŠNY PODÉLNĚ DRÁŽKOVANÉ NA DŘEVĚNÉ LÁVCE
- DŘEVĚNÉ FOŠNY PODÉLNĚ DRÁŽKOVANÉ NA DŘEVĚNÉM ROŠTU
- KAMENNÉ OPEVNĚNÍ VTOKU DO NÁHONU
- VÝZNAMNĚJŠÍ NÁSYPY

A - PROSTOR PRO VOLNOČASOVÉ AKTIVITY
BT - BETONOVÝ TELEFON
F - PLOCHA PRO MALÉ FOTBALOVÉ HŘIŠTĚ
G - PÍSKOVANÝ GRIL
J - DŘEVĚNÉ KONSTRUKCE
K - KOLOSTAV
L - LAVIČKA
LS - LAVIČKY SE STOLEM
OK - ODPADKOVÝ KOŠ
PR - AKUSTICKÝ PARABOLICKÝ REFLEKTOR
VRBOVÁ ZÁKOUTÍ VG - IGLÚ - PRŮMĚR 3 M
VP - TEEPEE - PRŮMĚR 2 M
VT - TUNEL DL. 14 M