




ZÁPADNÍ POHLED

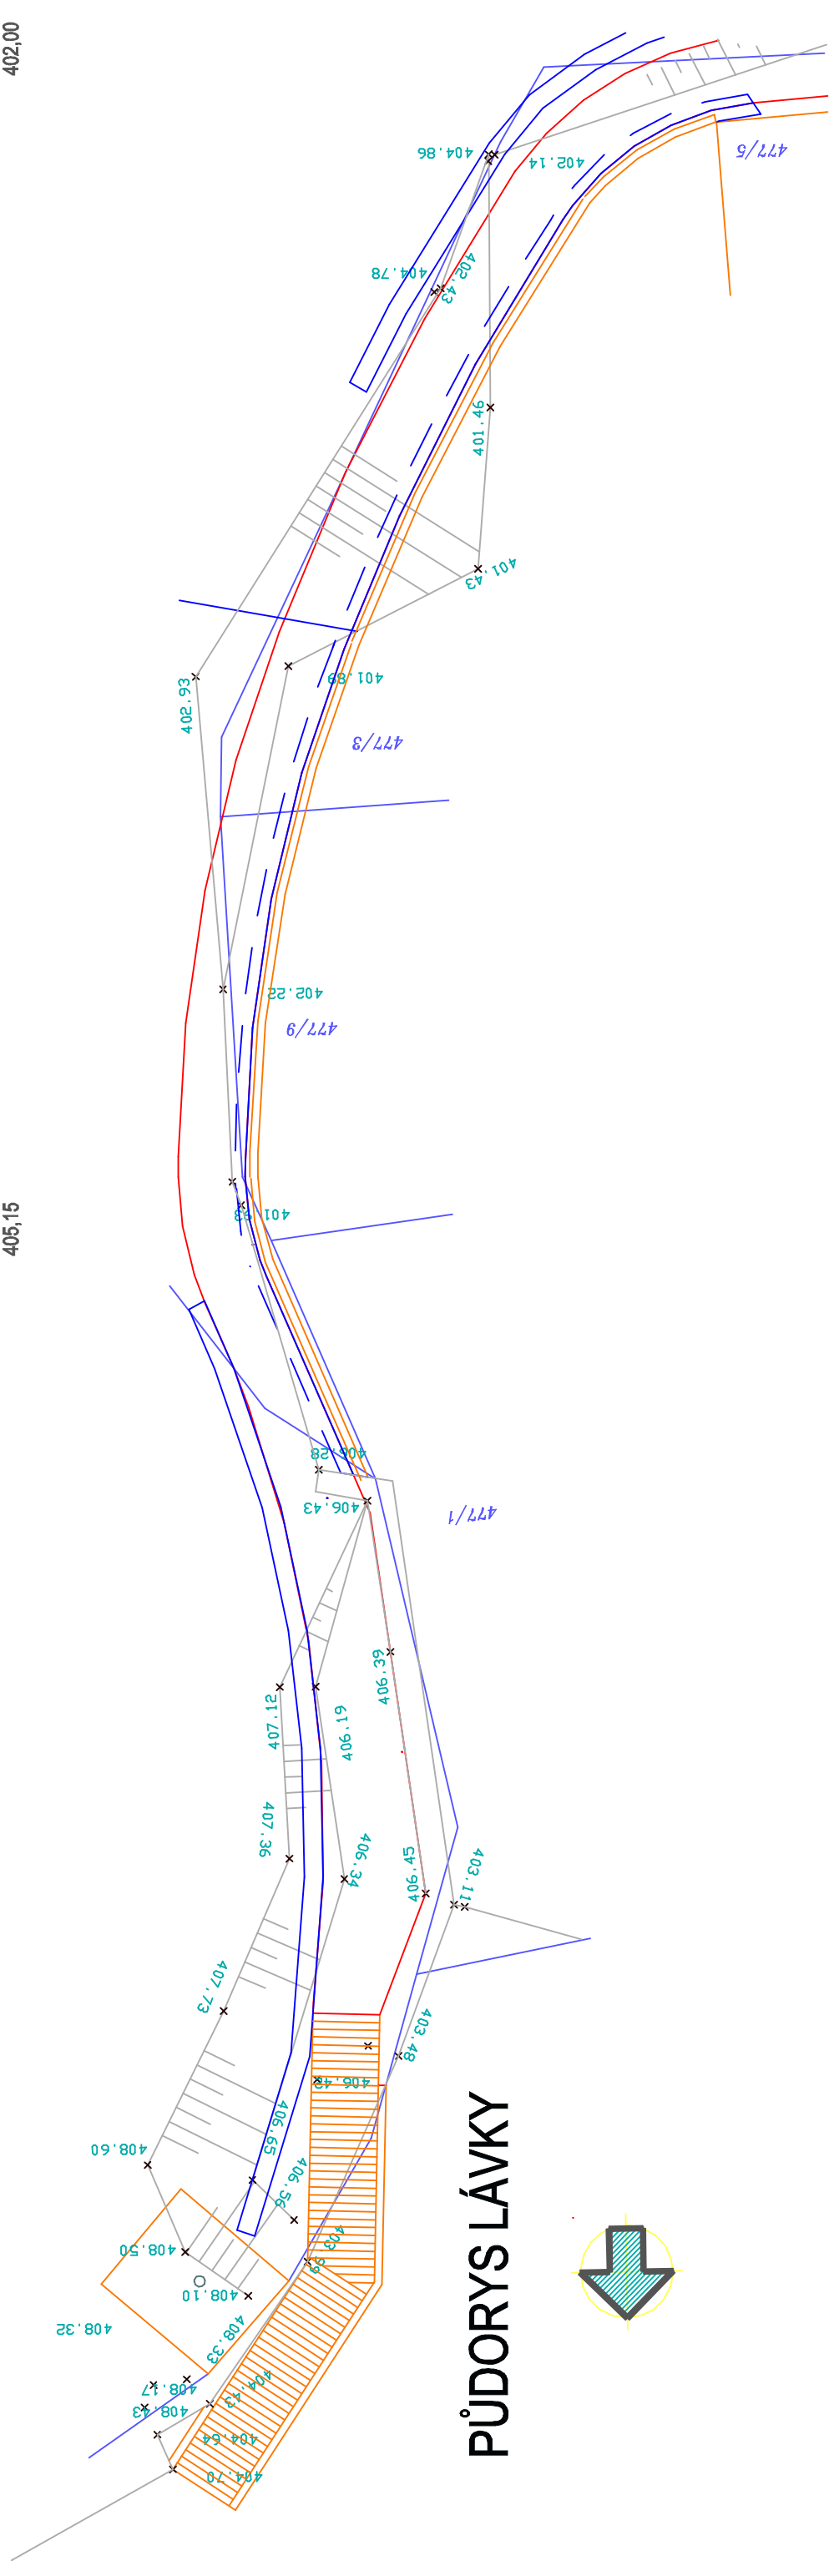

PŮDORYS LÁVKY

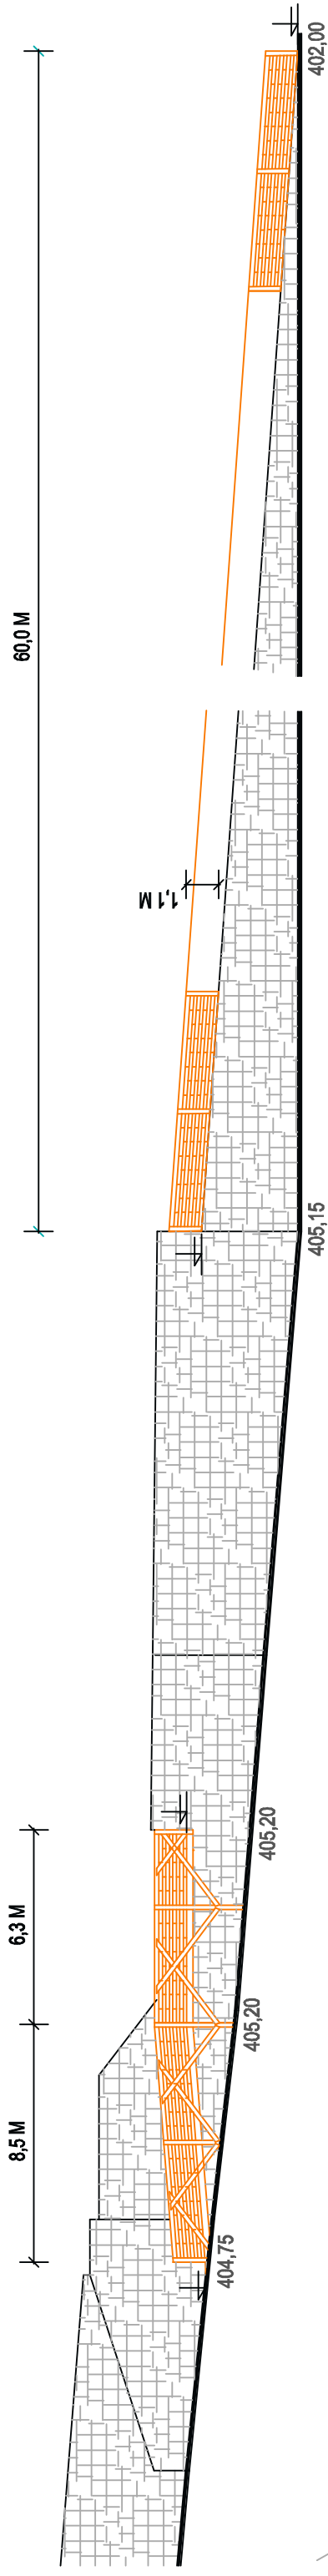

| | | | |
|--|--|------------|-------------|
|  | stupeň | obec | investor |
| | projektant | vypracoval | MĚSTO TÁBOR |
| | ING.ARCH.OLDŘICH BLAHA | | č. zak. |
| | akce | vyhotovení | |
| výkres | REVITALIZACE TISMENICKÉHO ÚDOLÍ | | |
| | DŘEVĚNÁ LÁVKA A RAMPA | | |
| datum | měřítko | formáty A4 | č. výkr. |
| 10/2011 | 1 : 200 | 2 | 3 |