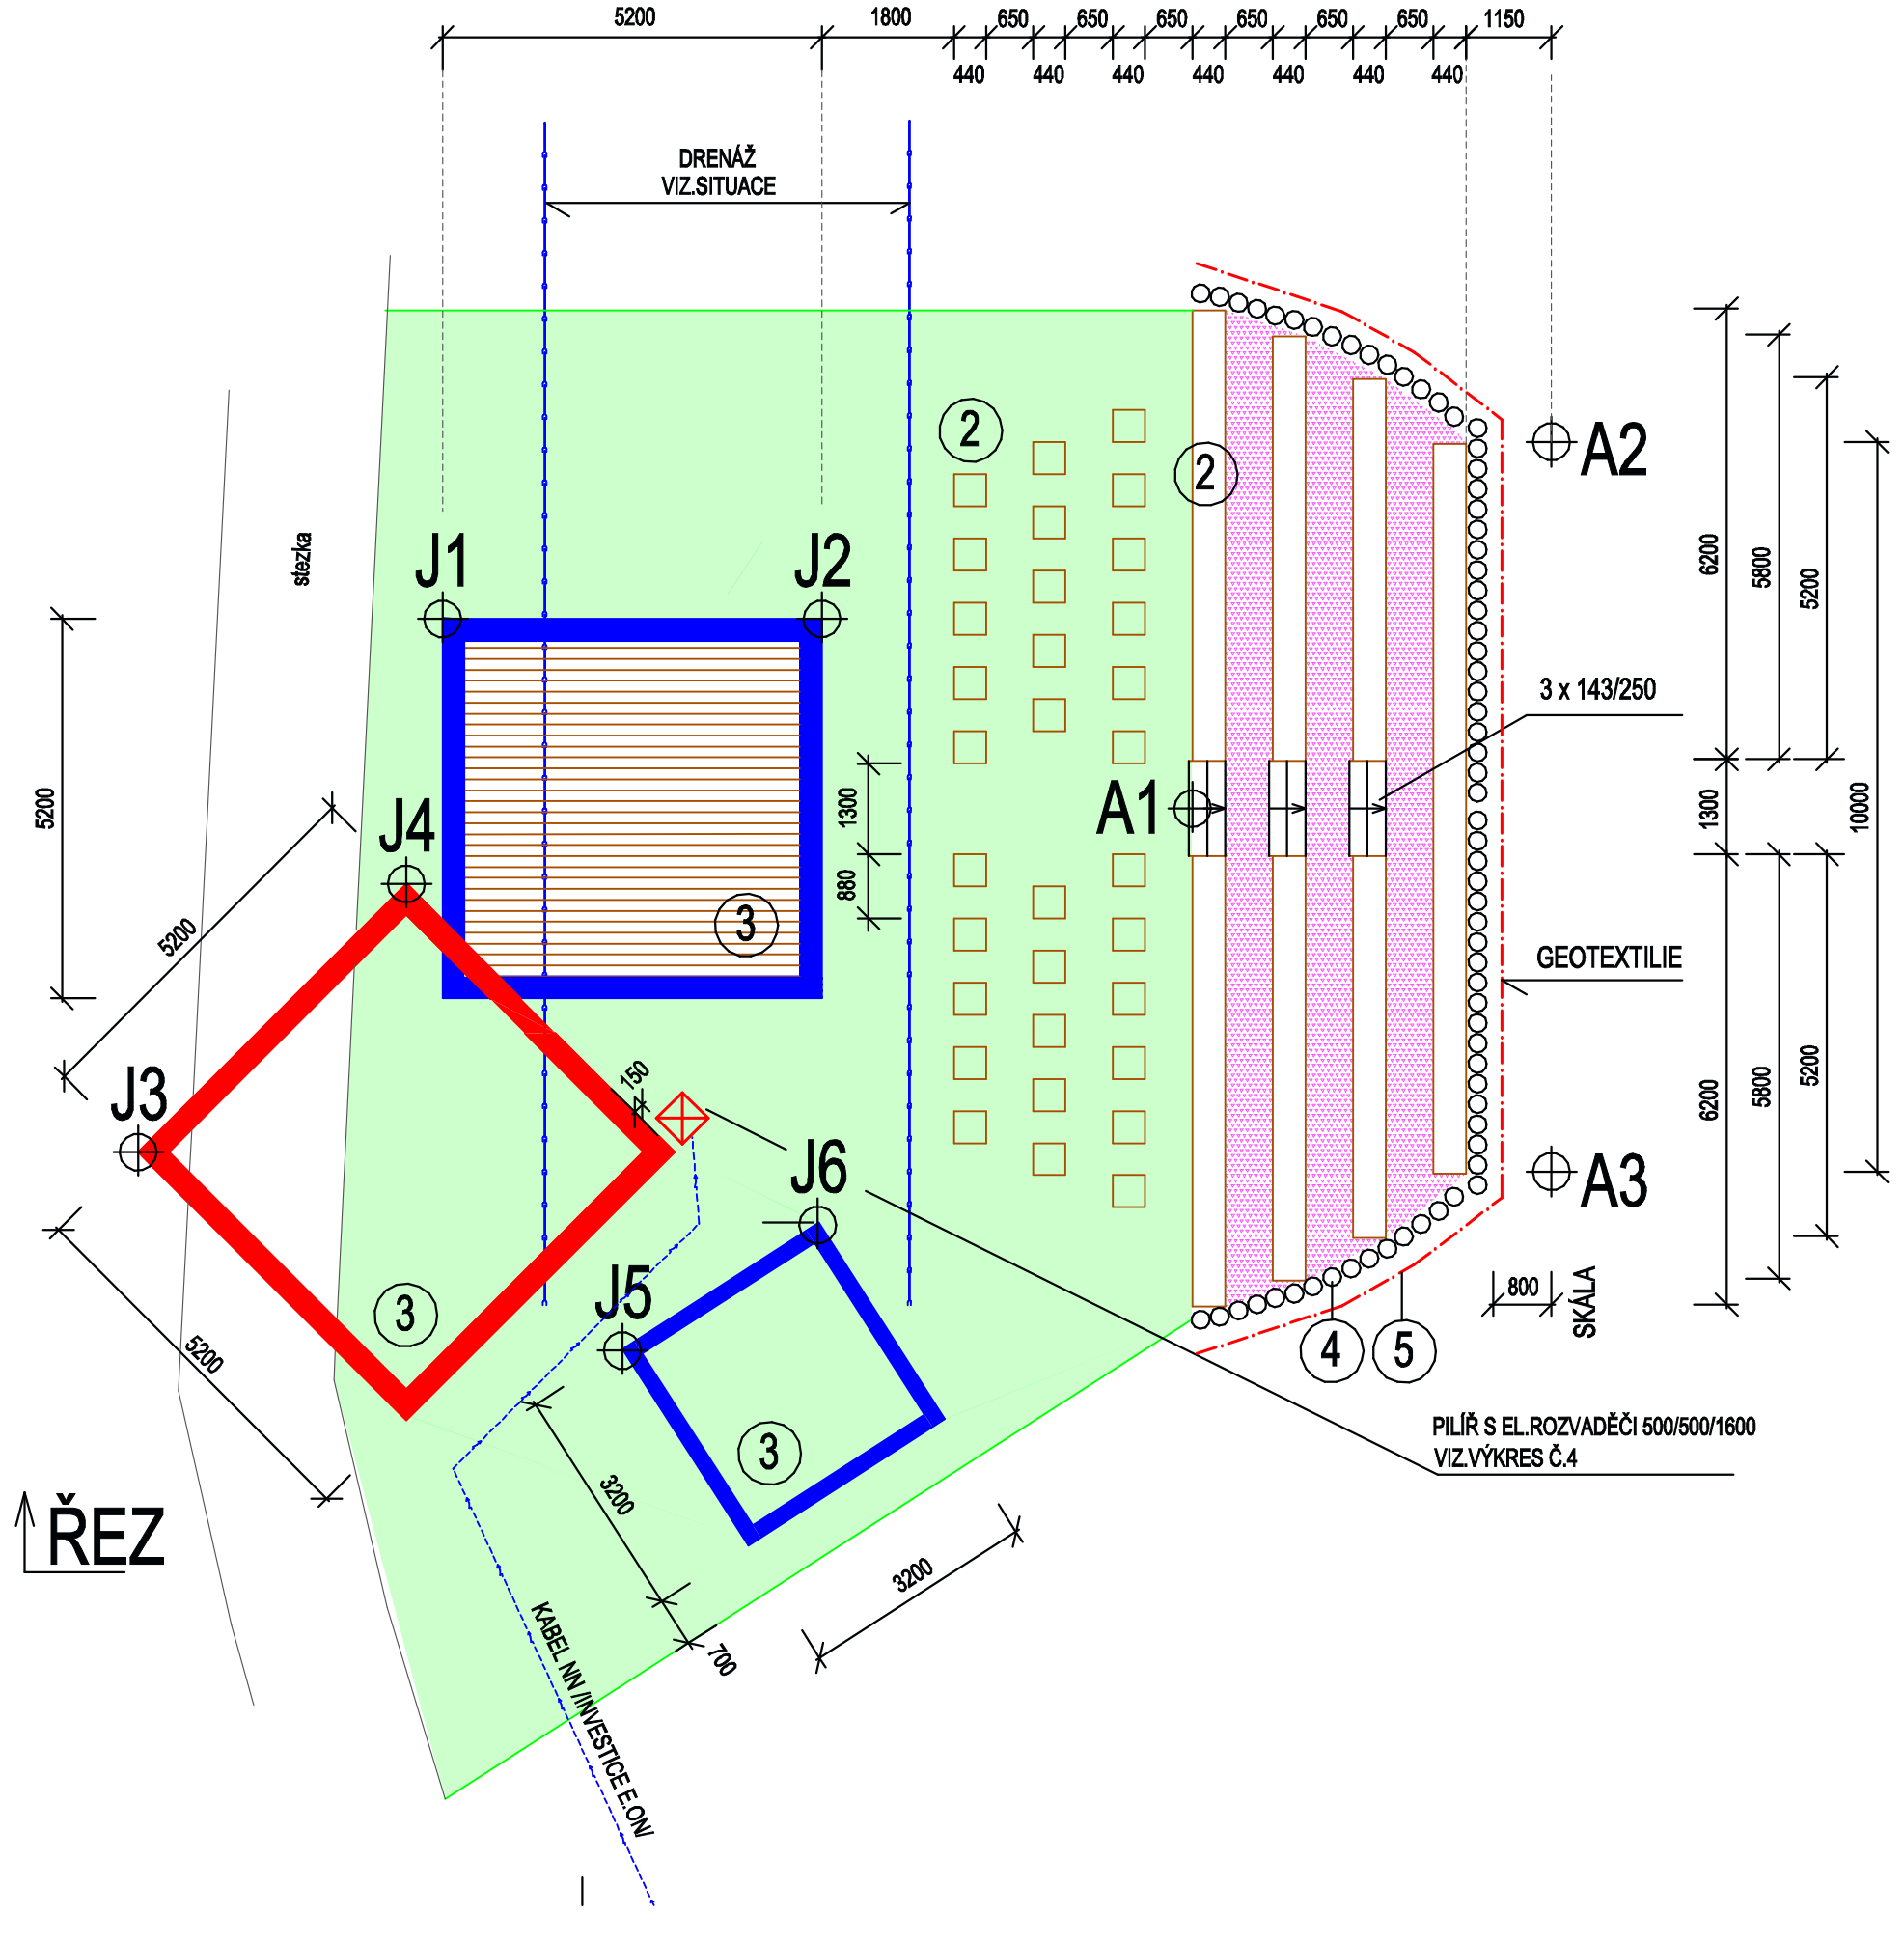

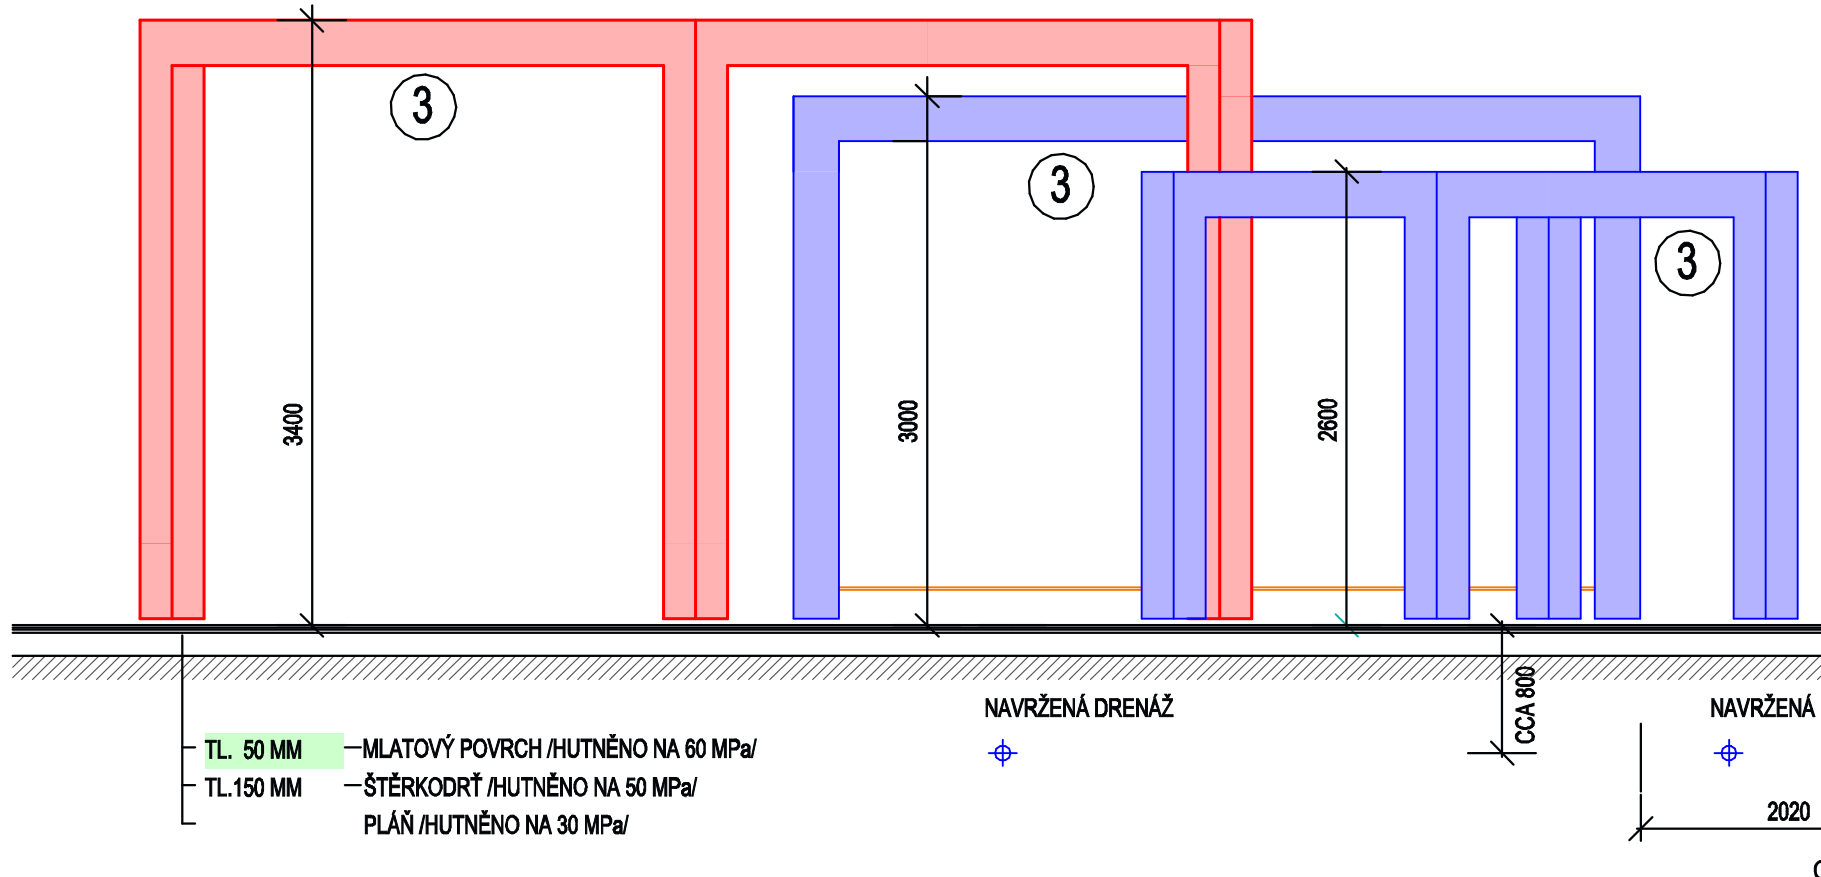

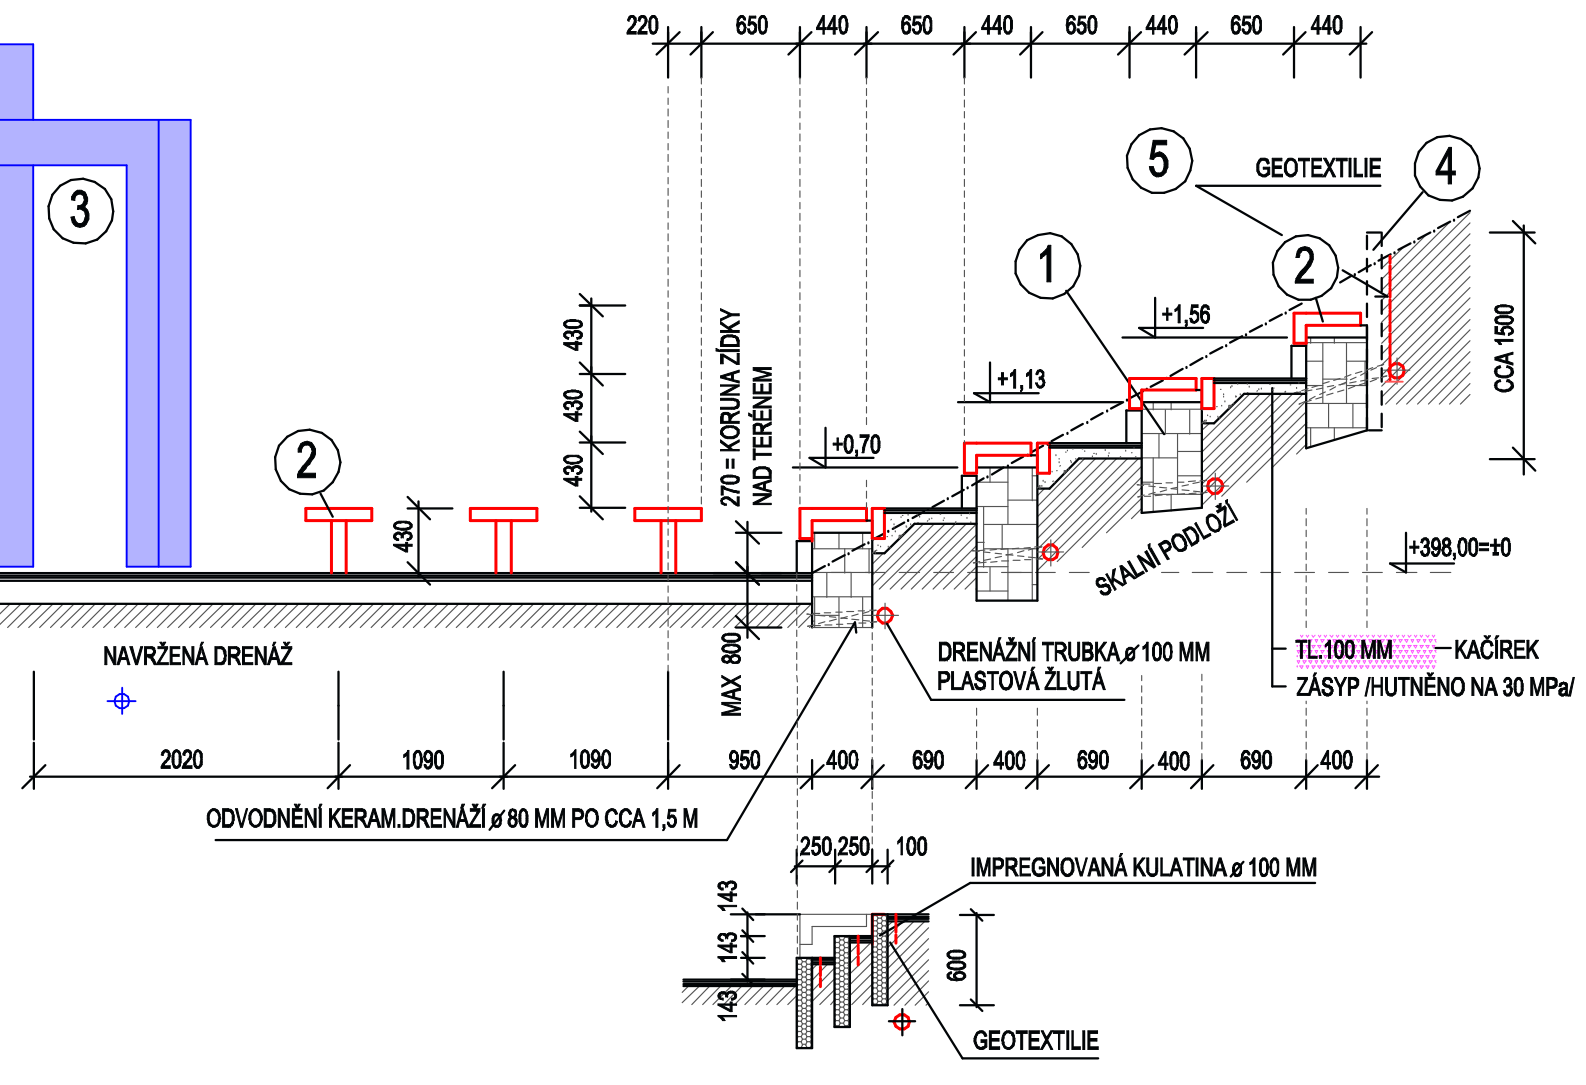

ŘEZ SCHODIŠŤOVÝM STUPNĚM

MATERIÁL:

① KAMENNÉ ZÍDKY V = 27 CM ZDĚNÉ NA CEMENTOVOU MALTU BUDOU ZALOŽENY V HL. 80 CM NEBO NA SKALNÍM PODKLADU
SCHODIŠŤOVÉ STUPNĚ BUDOU TVOŘENY IMPREGNOVANOU KULATINOU ø 100 MM /DŘEVĚNOU PALISÁDOU/
V PŘÍPADĚ, ŽE SKALNÍ PODLOŽÍ ZASÁHNE DO PROFILU HLEDIŠTĚ, BUDE POSLEDNÍ ŘADA LAVIC V RÁMCI REALIZACE UPRAVENA

② DŘEVĚNÉ SEDÁKY A LAVICE / ATYP / - VIZ.VÝKRES Č.3

③ OCEL.STOJKY OBLOŽENÉ DŘEVEM KOTVENÉ DO BET.PATEK 500/500/900, PROPOJENÉ DŘ.KLEŠTINAMI

④ DŘEVĚNÁ PALISÁDA K ZAJIŠTĚNÍ SVAHU - CCA 19 bM DL.1,5 M /NUTNO ZAMĚŘIT NA STAVBĚ/

⑤ GEOTEXTILIE ZA DŘ.PALISÁDOU - CCA 19 M x 1,5 M

KAPACITA = 100 MÍST K SEZENÍ

stupeň PROJEKT STAVBY	obec TÁBOR		investor MĚSTO TÁBOR
projektant ING.ARCH.OLDŘICH BLAHA	vypracoval		č. zak.
REVIT.TISMENICKÉHO ÚDOLÍ - II.ETAPA/2.stavba LETNÍ SCÉNA			vyhotovení
výkres PŮDORYS A ŘEZ HLEDIŠTĚM			
datum 10/2012	měřítko 1 : 50, 1 : 100	formáty A4 4	č. výkr. 5