D3

Stavba 0307B

Most přes rybník Koberný
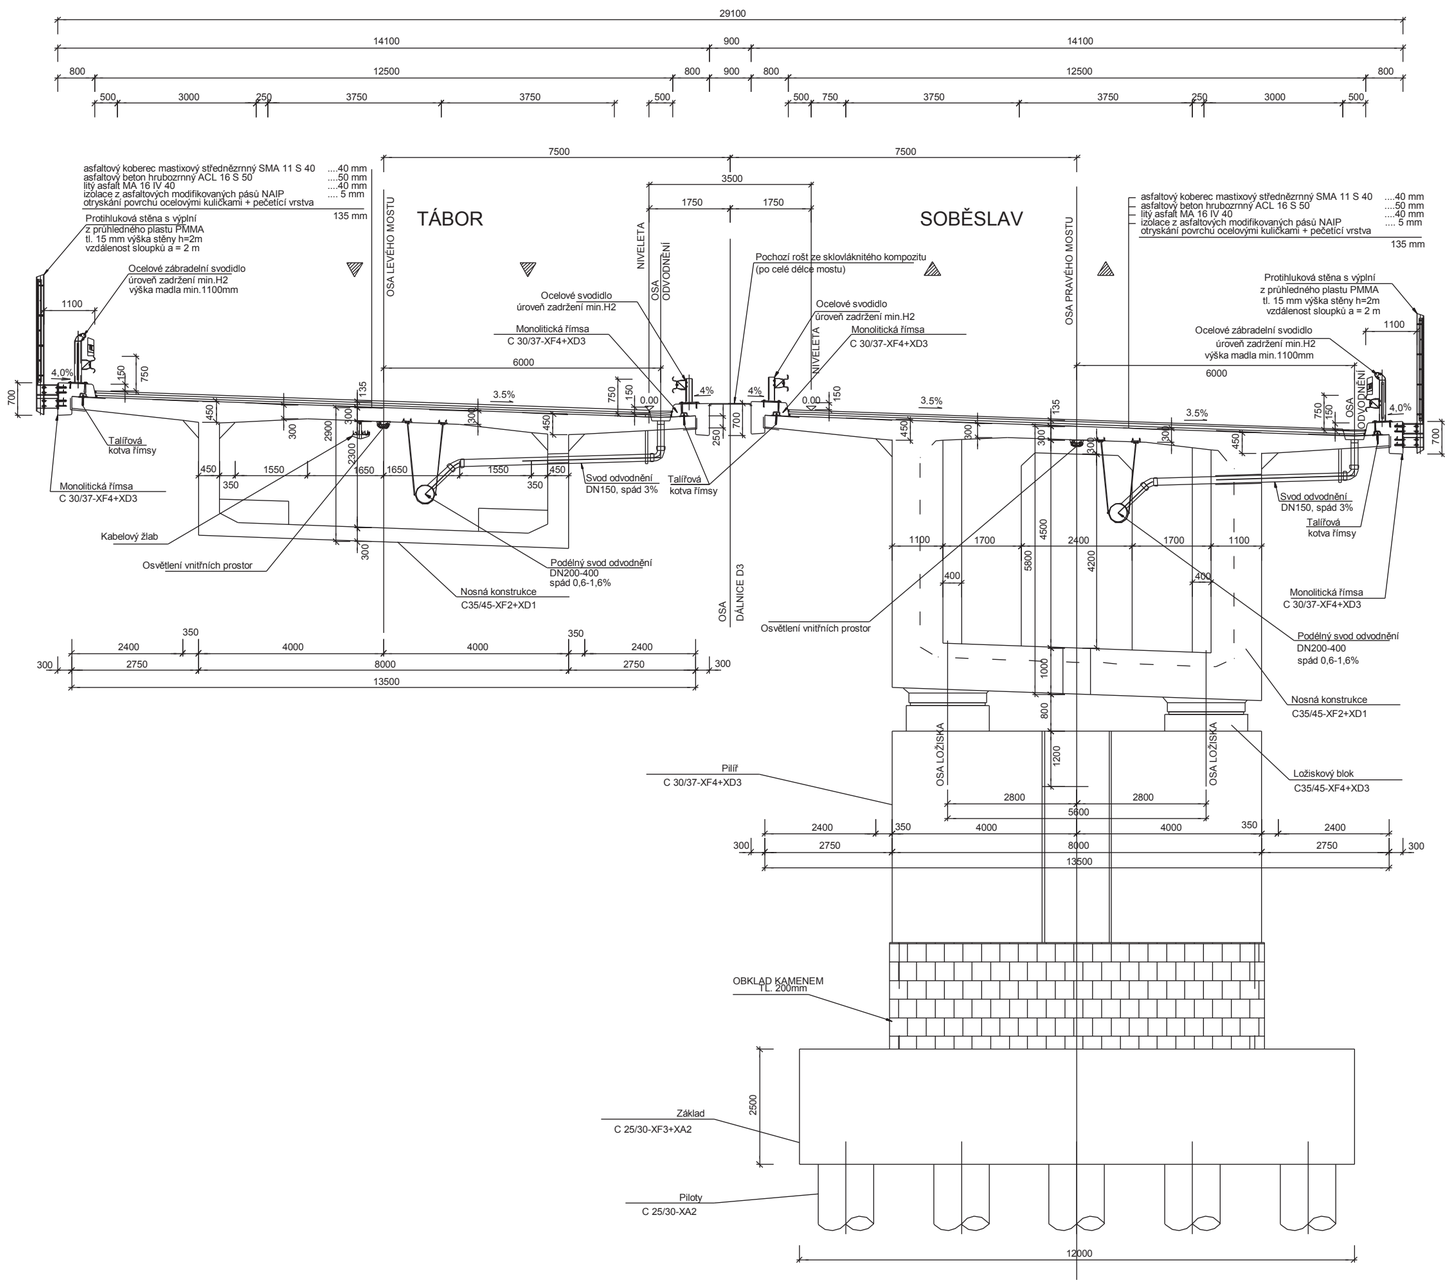
Vzorový příčný řez