


# CZEXPO2015

NATIONAL PAVILION OF THE CZECH REPUBLIC  
EXPO 2015 MILANO

INVESTOR	KGK EXPO 2015 KOMA MODULAR s.r.o.
DODAVATEL	KOMA MODULAR s.r.o.
PROJEKT MANAŽER	KOMA MODULAR s.r.o. PROGECA s.r.l.
GEN. PROJEKTANT	CHYBIK + KRISTOF ASSOCIATED ARCHITECTS
ZPRACOVATEL	MUSIL, HYBSKA - ARCHITEKTONICKÝ ATELIER, s.r.o.

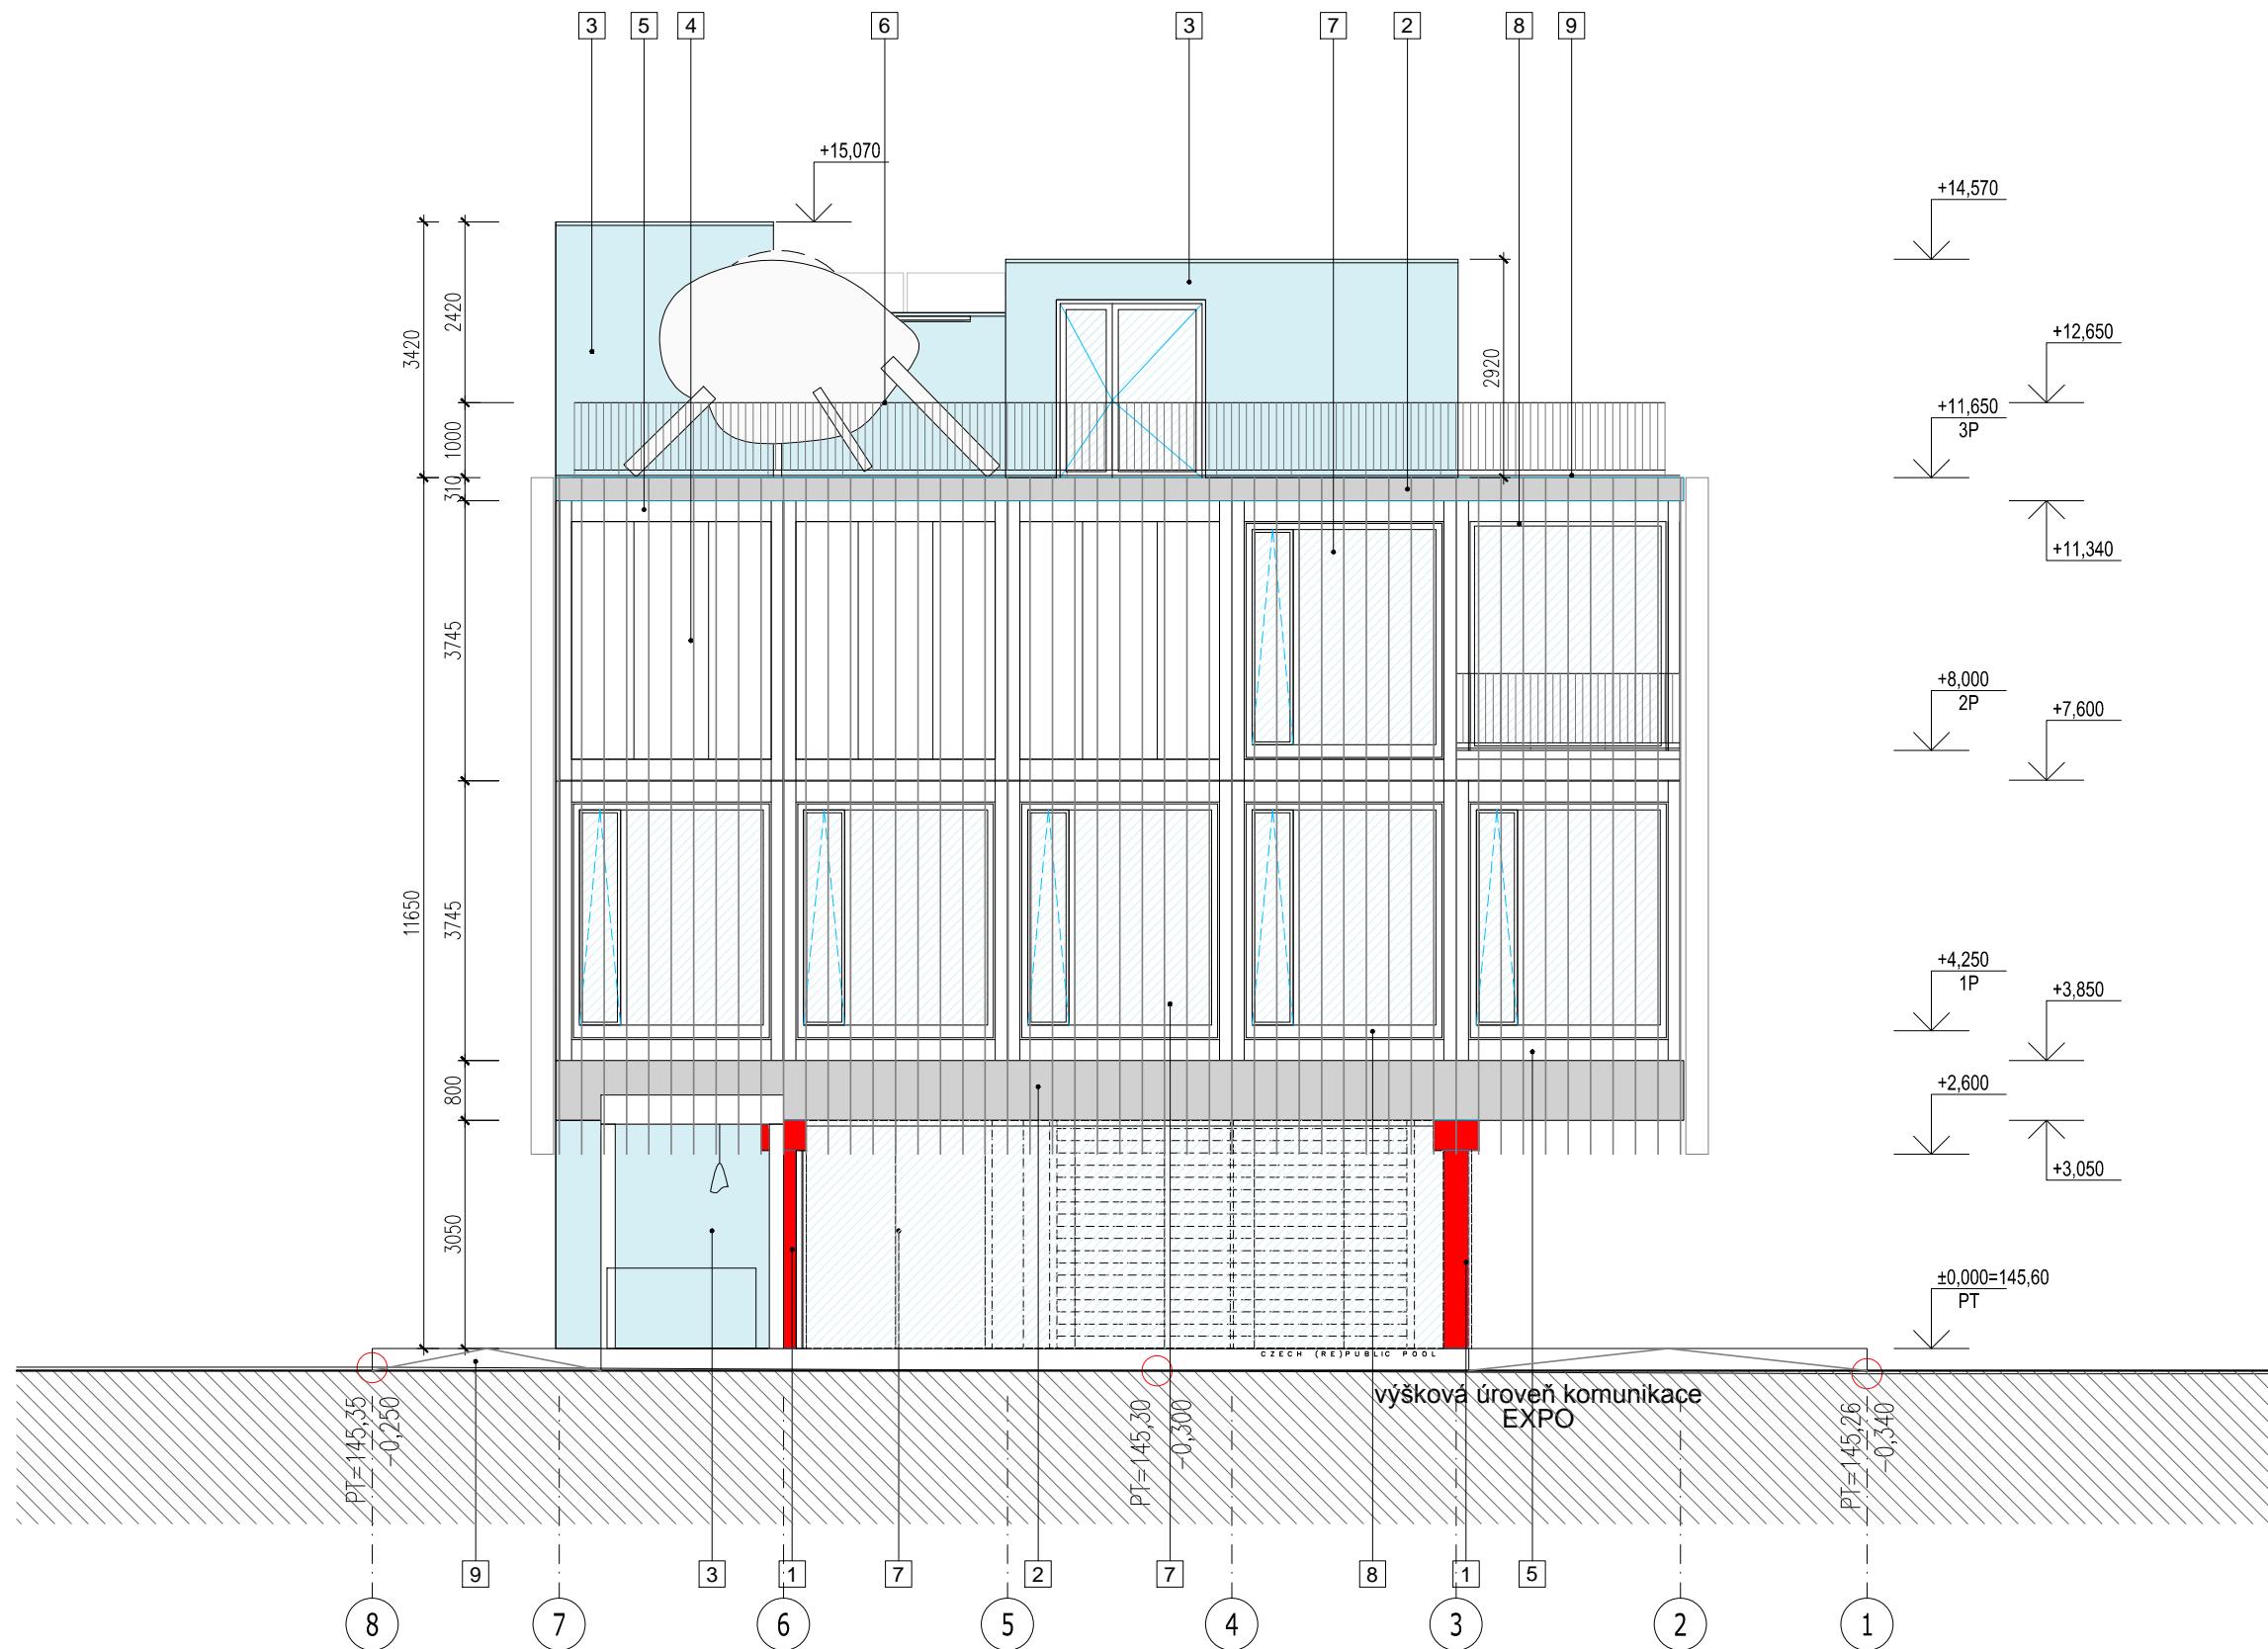

- 1 ALUCOBOND, SIGNAL RED, BLÍZKÁ RAL3001
- 2 ALUCOBOND, BÍLÁ RAL 9010
- 3 ALUCOBOND MIRROR, ZRCADLO
- 4 PURPANEL, BÍLÁ RAL 9010
- 5 OCEL RÁM NÁTÉR, BÍLÁ RAL 9010
- 6 ZÁMEČNICKÉ VÝROBKY, ŽÁROVÝ ZINEK
- 7 SKLO ČIRÉ
- 8 VÝPLNĚ OTVORŮ, AL RÁM, RAL 9010
- 9 AL LAKOVANÝ PLECH RAL 9010

## CHYBIK+KRISTOF ASSOCIATED ARCHITECTS

AUTOŘI NÁVRHU	ONDREJ CHYBIK MICHAL KRISTOF
HAP	PAVEL HRUZA
HIP	RADIM MUSIL
VYPRACOVAL	PETRA HOLCOVA
ČÍSLO ZAKÁZKY	131
PROJEKT	EXPO 2015 PAVILÓN ČESKÉ REPUBLIKY
STUPEŇ	DSPS
ČÁST	B
NÁZEV VÝKRESU	POHLED JIHOZÁPADNÍ
DATUM	30.03.2015
FORMÁT	2 x A4
MĚŘÍTKO	1 / 100

EXP- DSPTS B.12 00