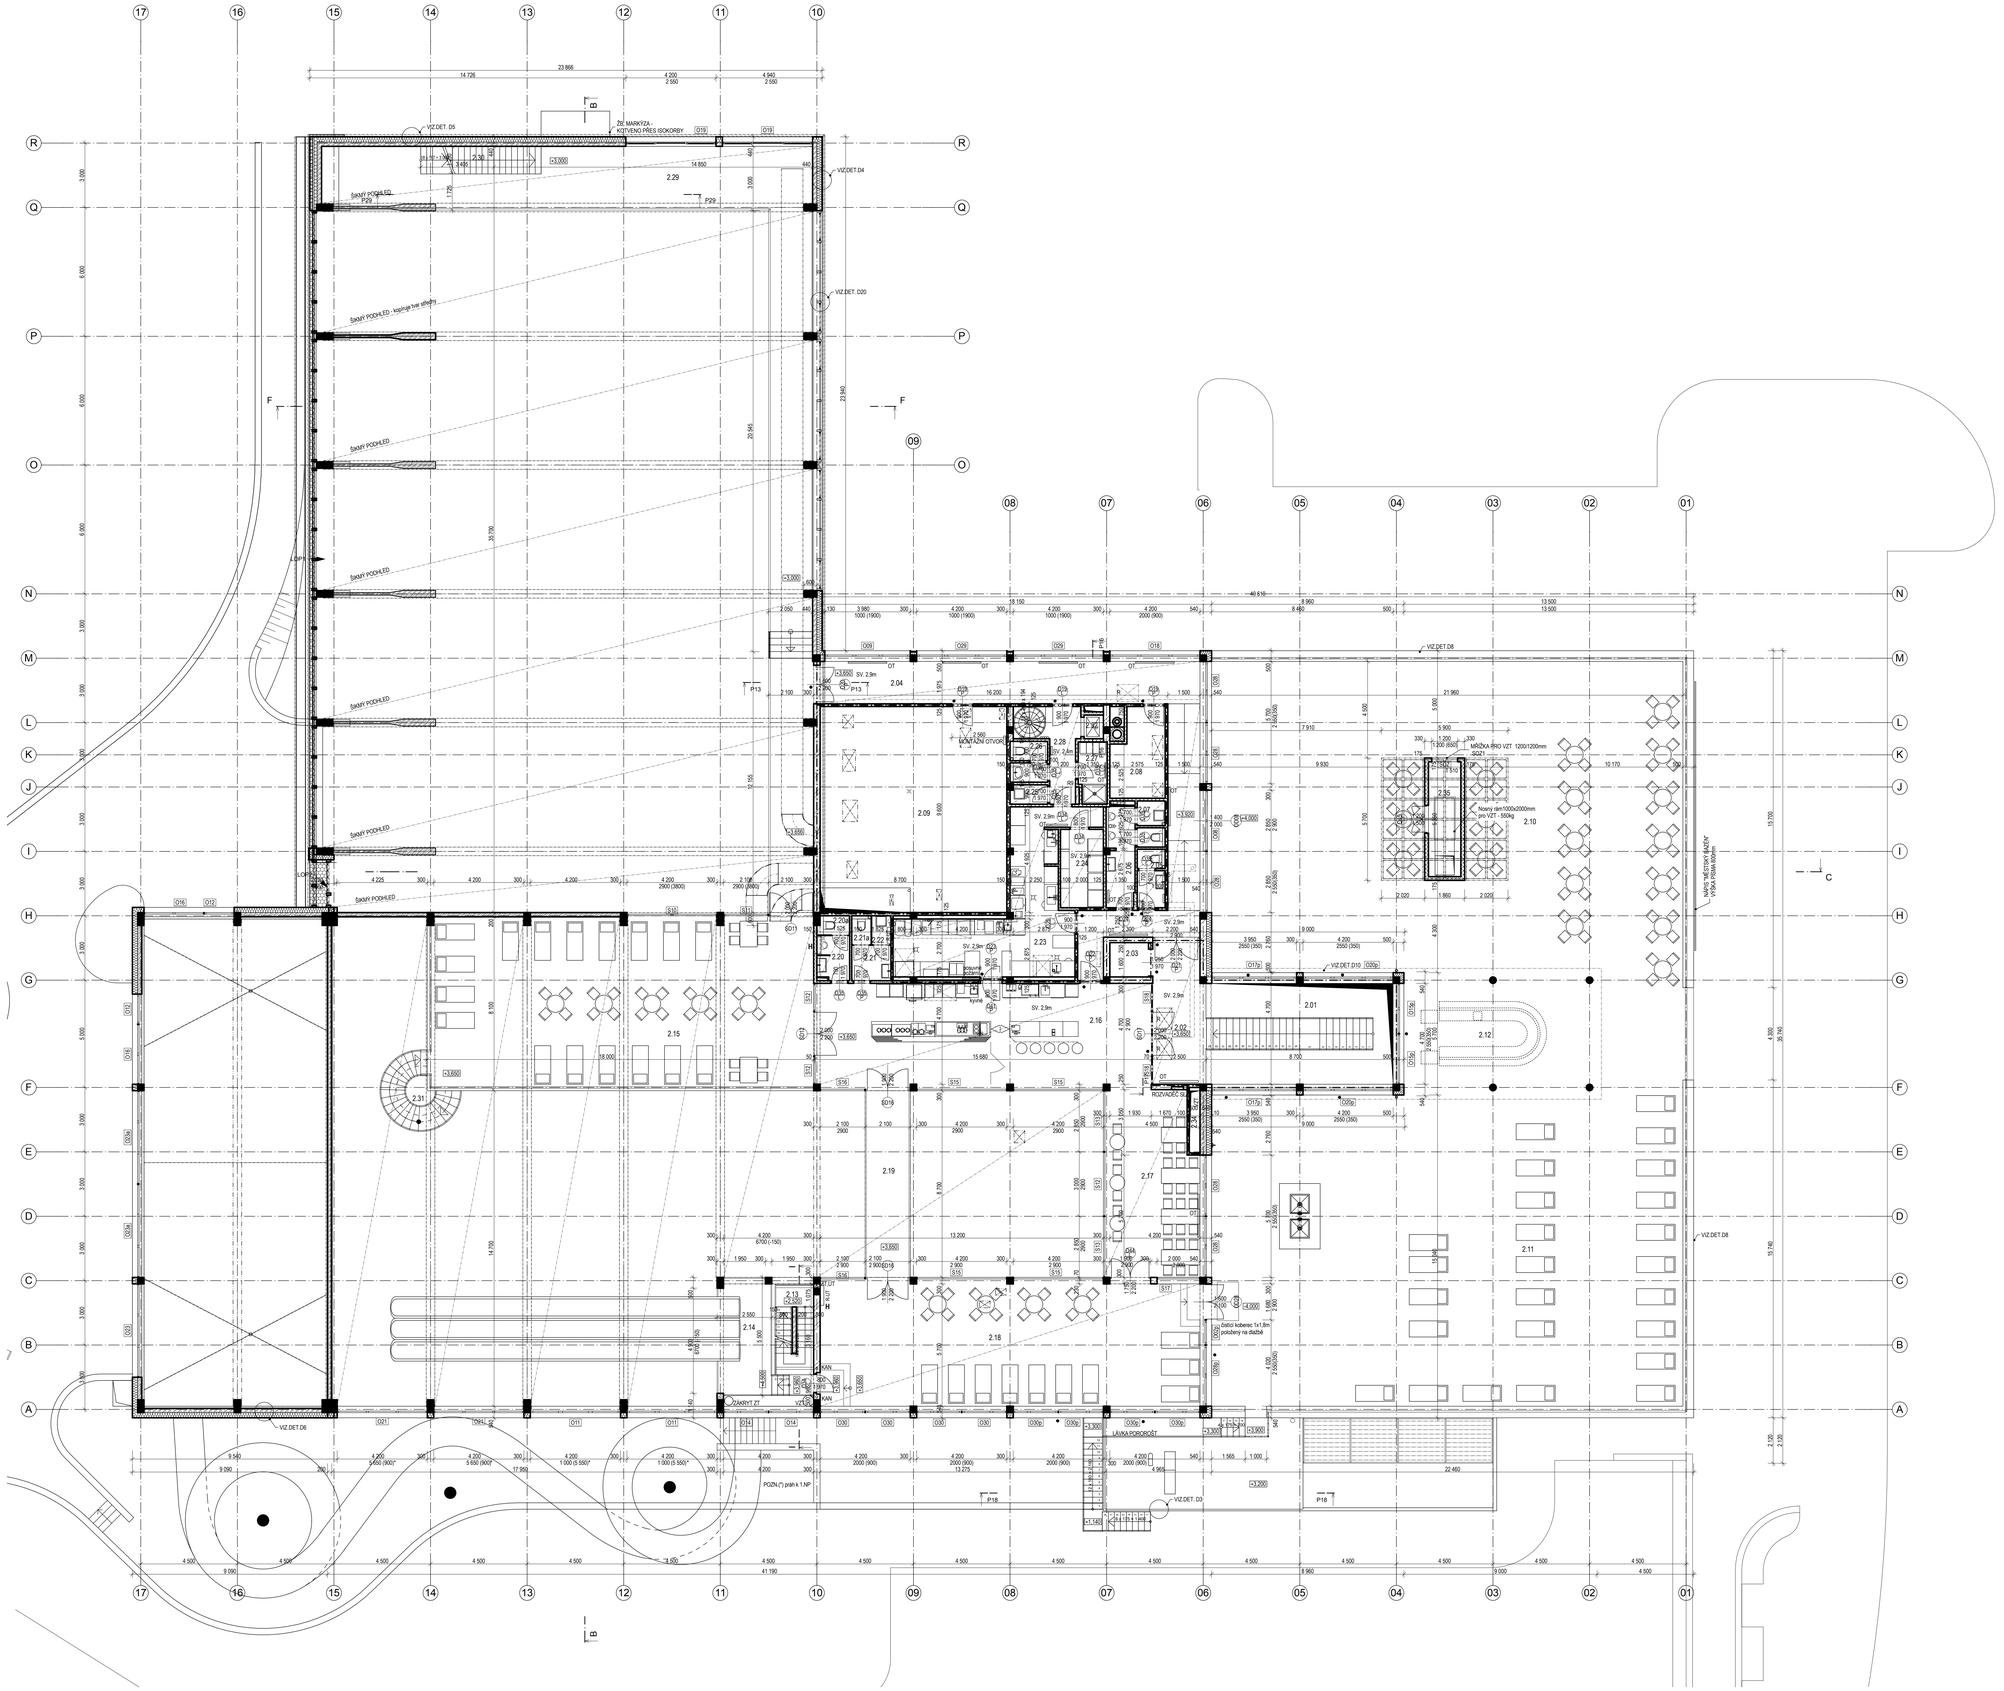

Tabulka místností 2.NP			
Č.	Název místnosti	Plocha (m2)	Povrch podlahy
2.01	schodiště	42,30	
2.02	chodba	15,04	vinylová podlaha
2.03	výtah	3,03	
2.04	chodba	59,20	vinylová podlaha
2.05	wc Ž	3,52	keramická dlažba + hydroizol. stěrka
2.06	wc M	7,55	keramická dlažba + hydroizol. stěrka
2.07	úklid	1,50	keramická dlažba + hydroizol. stěrka
2.08	sklad venkovního nábytku	9,66	hlazený beton
2.09	strojovna vzt	83,52	keramická dlažba
2.10	venkovní terasa veřejnost	329,57	bet.dlažba na podložkách
2.11	venkovní terasa koupající	339,15	bet.dlažba na podložkách
2.12	venkovní bar	34,17	bet.dlažba na podložkách
2.13	schodiště na ibg.	9,48	keramická dlažba
2.14	nástup na skluzavku	13,46	keramická dlažba
2.15	galerie	145,05	vinylová podlaha
2.16	občerstvení	76,82	vinylová podlaha
2.17	restaurace	37,19	vinylová podlaha
2.18	odpočívalna	104,20	vinylová podlaha
2.19	lávka	17,40	vinylovápodlaha
2.20	wc M předsíň	3,18	keramická dlažba + hydroizol. stěrka
2.20a	wc M	1,34	keramická dlažba + hydroizol. stěrka
2.21	wc Ž předsíň	3,01	keramická dlažba + hydroizol. stěrka
2.21a	wc Ž	1,24	keramická dlažba + hydroizol. stěrka
2.22	úkl. komora	1,22	keramická dlažba + hydroizol. stěrka
2.23	přípravna	39,03	keramická dlažba
2.24	sklad	7,30	keramická dlažba
2.25	úklid	1,58	keramická dlažba + hydroizol. stěrka
2.26	wc	3,23	keramická dlažba + hydroizol. stěrka
2.27	šatna	3,99	keramická dlažba
2.28	chodba	8,39	keramická dlažba
2.29	ochoz bazénu	129,97	keramická dlažba
2.30	schody na ochoz	7,19	keramická dlažba
2.31	schodiště	7,07	vinyl
2.32	zásobovací výtah	0,99	
2.34	VZT šachta	1,53	
2.35	SOZ	0,58	beton + zateplení MW
		1 561,65 m2	

LEGENDA MATERIÁLU:

- VNĚJŠÍ ZDIVO Z CIHELNÝCH BROUŠENÝCH TVÁRNIC tl. 300mm ZATEPLENÝCH ETICS ZA POUŽITÍ 11 MW tl. 240mm A 200mm
- VNITŘNÍ NOSNÉ ZDIVO Z TVÁRNIC BROUŠENÝCH tl. 300mm A 250mm
- PŘÍČKY Z CIHELNÝCH PŘÍČKOVEK A TVÁRNIC Profi na maltu pro tenké spáry tl. 175mm, 140mm, 120mm, 80mm
- LEHKÉ PŘEDSTĚNY A PŘÍČKY s vloženou tepelnou izolací MW tl. 40mm ZAKRYTÉ CEMENTOVOU DESKOU AQUAPANEL
- ŽELEZOBETONOVÉ KONSTRUKCE
- ŽELEZOBETONOVÉ KONSTRUKCE ZATEPLENÉ ETICS S MW tl. 240mm a 200mm
- ŽELEZOBETONOVÉ KONSTRUKCE ZATEPLENÉ XPS tl. 150mm

LEGENDA:

- OT — OTOPNÉ TĚLESO
- R-UT — ROZDĚLOVAČ PODLAHOVÉHO VYTÁPĚNÍ
- R — REVIZNÍ DVÍŘKA V PODHLEDU
- H — HYDRANT
- SM — STĚNOVÁ MŘÍŽKA
- ODTOKOVÝ ŽLÁBEK

Pozn.: DILATACE V PODLAHÁCH NUTNO ZKOORDINOVAT SE SPÁROŘEZY SKUTEČNÝCH DLAŽEB PO VÝBĚRU DODAVATELE

PROFESE
ARCHITEKTONICKÉ A STAVEBNĚ TECHNICKÉ ŘEŠENÍ

ZODPOVĚDNÝ PROJEKTANT	Ing. Milan HAVLÍŠTA	
VYPRACOVAL	Ing. Martina PŘÍVRATSKÁ	

STAVEBNÍK:
MĚSTSKÁ SPOLEČNOST SPORTOVNÍ A REKREAČNÍ AREÁLY s.r.o.
VINIČNÁ 31, MLADÁ BOLESLAV 293 01 IČ: 28168151

GENERÁLNÍ PROJEKTANT:
ATELIER 11 HRADEC KRÁLOVÉ společnost s ručením omezeným
JIŽNÍ 870, HRADEC KRÁLOVÉ 500 03 IČ: 47450347

ARCHITEKTONICKÉ ŘEŠENÍ
Ing.arch.Vladimír KŘÍŽEK - Studio ULITA
POD ZÁMEČKEM 1518, HRADEC KRÁLOVÉ 500 12 ČKA 02370

HLAVNÍ INŽENÝR PROJEKTU: **ING. MILAN HAVLÍŠTA** ČKAIT: 0600004

MĚSTSKÁ SPOLEČNOST SPORTOVNÍ A REKREAČNÍ AREÁLY s.r.o.

ATELIER 11 HRADEC KRÁLOVÉ společnost s ručením omezeným

Ing. arch.Vladimír KŘÍŽEK ULITA

STAVBA	**MLADÁ BOLESLAV - PARK ŠTĚPÁNKA MĚSTSKÝ KRYTÝ BAZÉN**
OBJEKT	
NÁZEV VÝKRESU	PŮDORYS 2.NP

ČÍS.ZAKÁZKY	1219/04/0
DRUH PROJEKTU	DPS
DATUM	02/2013
FORMÁT A4	
MĚŘÍTKO	1:100, 1:1
ZMĚNA	
ČÁST	**A.1.**
Č. VÝKRESU	**05**