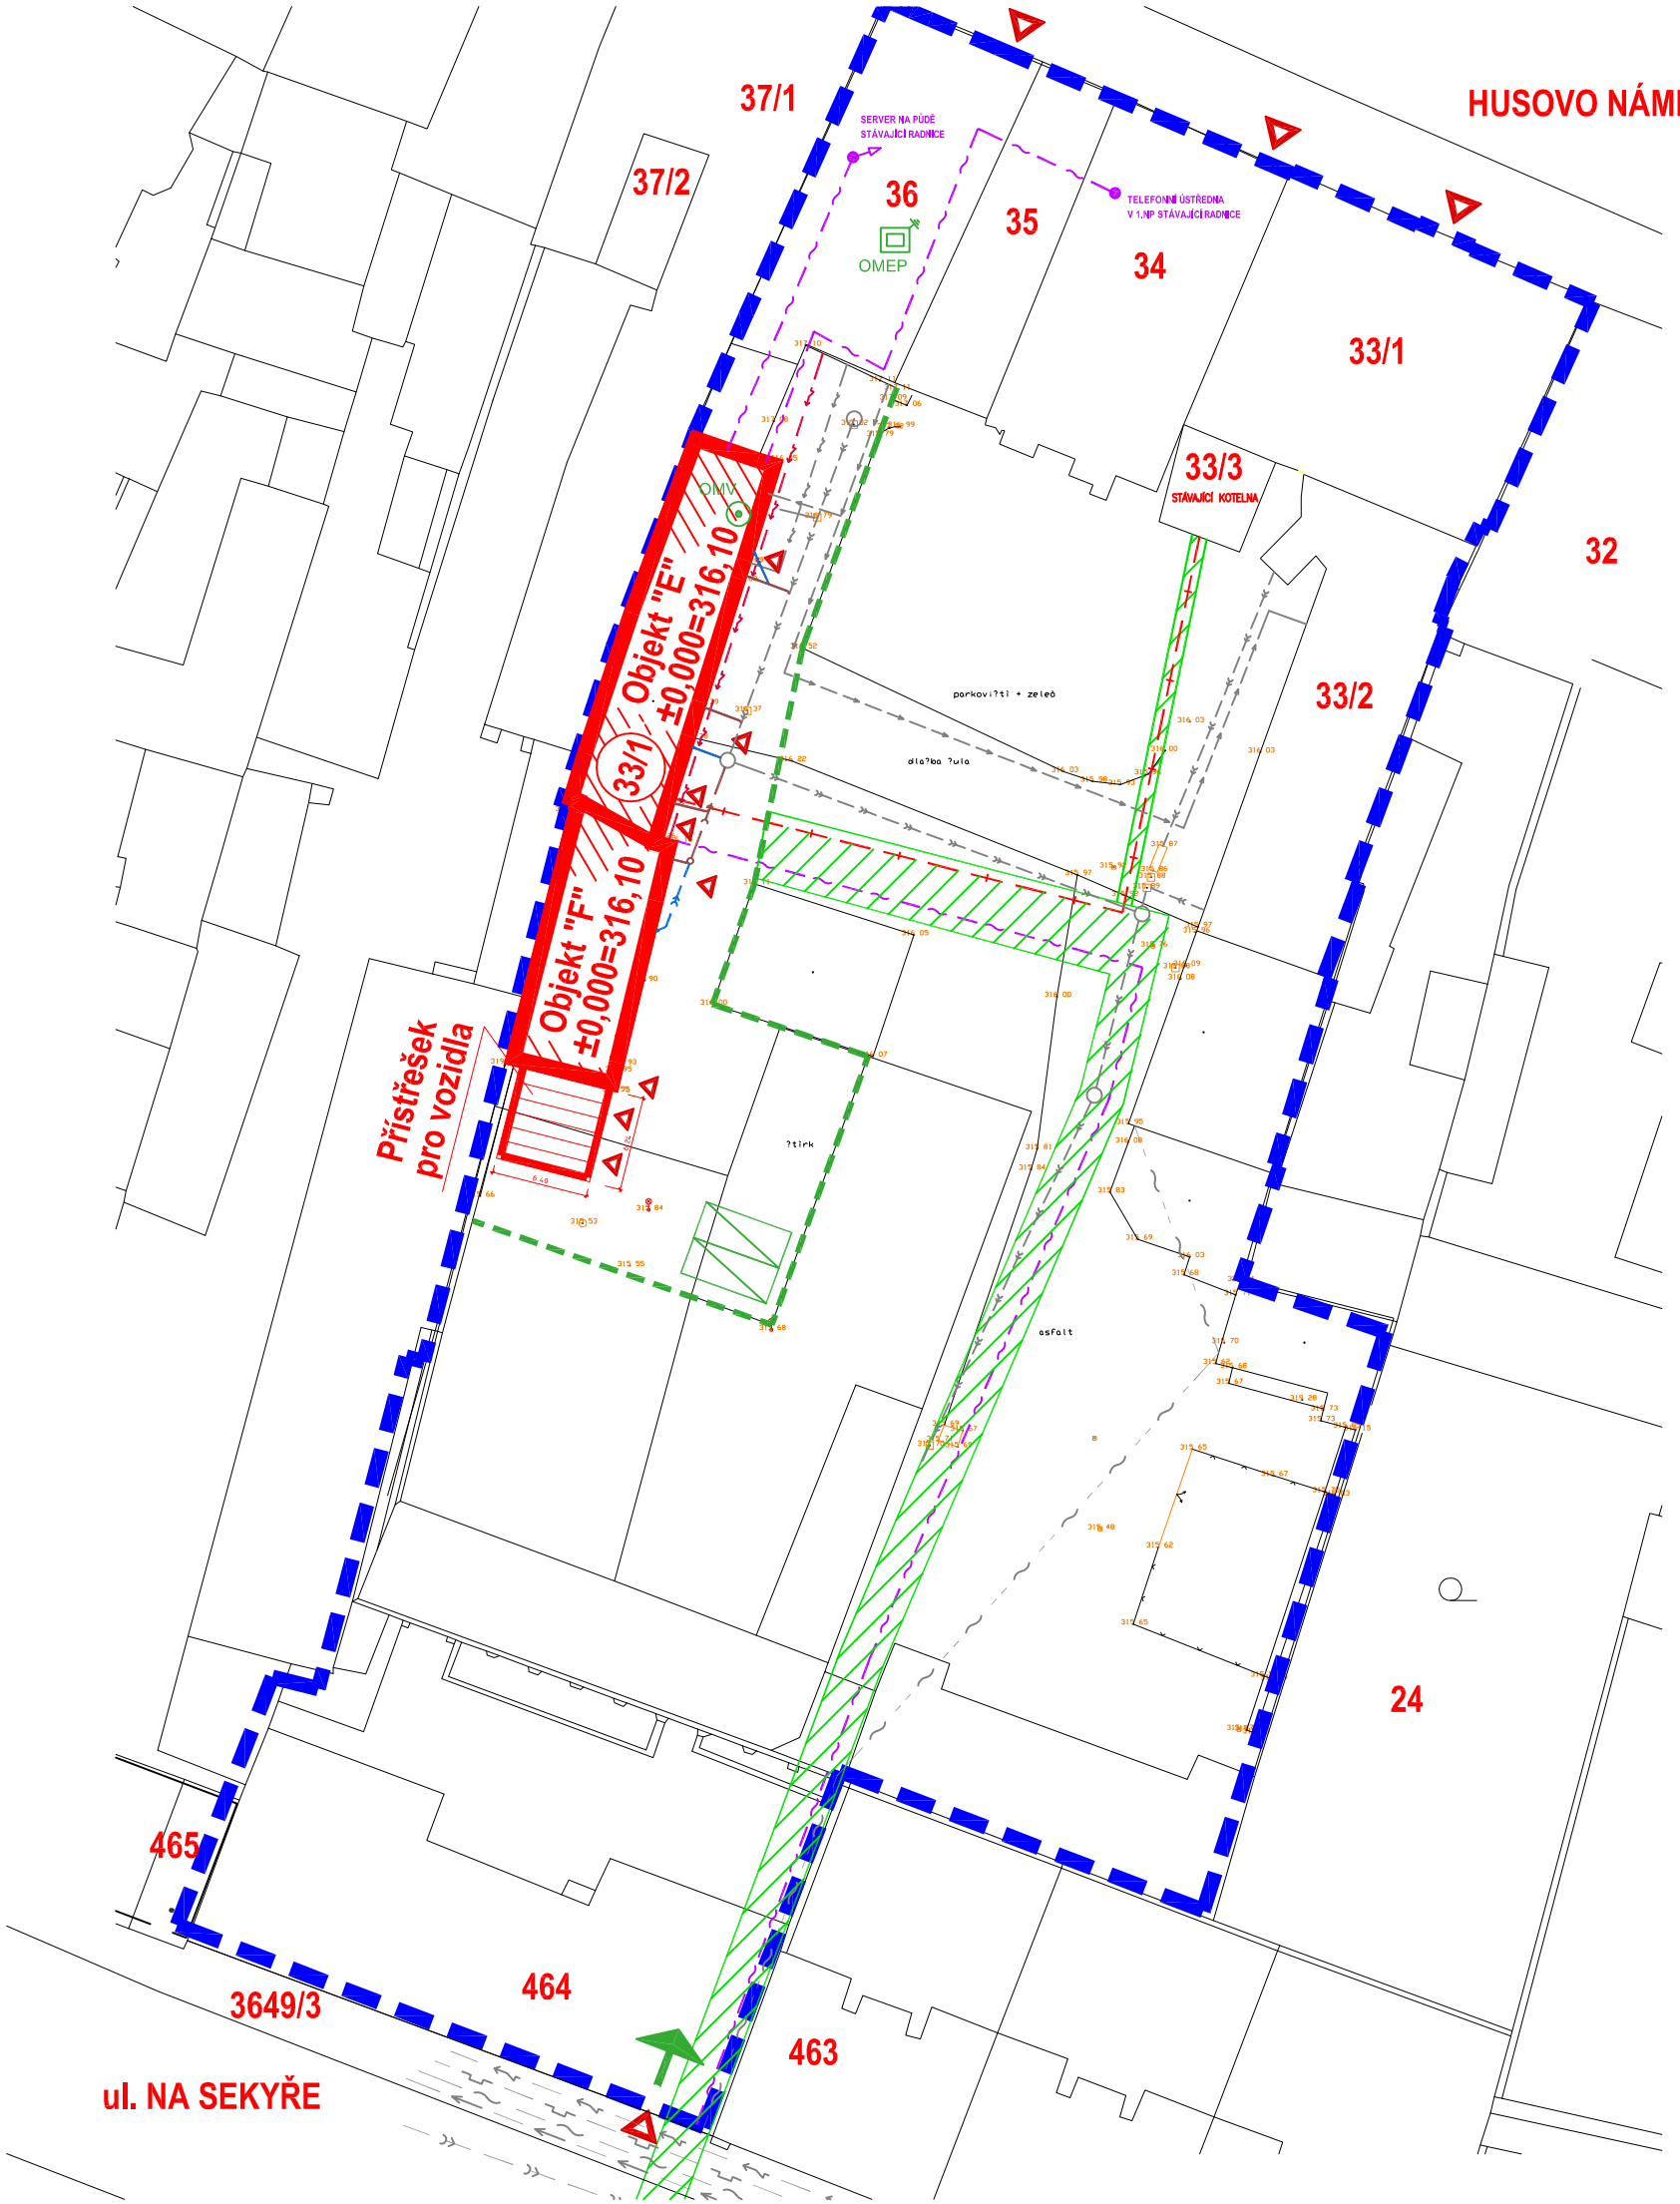

ZÁSTAVBA DVORNÍHO TRAKTU RADNICE RAKOVNÍK 1:500

SOUŘADNICOVÝ SYSTÉM S - JTSK, VÝŠKOVÝ SYSTÉM Bpv

S

LEGENDA OBJEKTŮ

- STÁVAJÍCÍ OBJEKTY
- STAVEBNÍ ÚPRAVY NA OBJEKTECH "E" A "F"
- HRANICE AREÁLU RADNICE
- 33/1 PARCELNÍ ČÍSLA
- VSTUPY A VJEZDY DO OBJEKTU A AREÁLU

LEGENDA STAVENIŠTĚ A PROVÁDĚNÍ STAVBY

- OMV ODBĚRNÉ MÍSTO VODY
- OMEP ODBĚRNÉ MÍSTO EL. PROUDU
- HRANICE STAVENIŠTĚ
- DOČASNÝ ZÁBOR
- VJEZD A VÝJEZD NA STAVENIŠTĚ
- BUŇKY UNIMO

LEGENDA STÁVAJÍCÍCH SÍTÍ

- STÁVAJÍCÍ KANALIZACE
- VODOVOD - PŘEDPOKLÁDANÁ TRASA
- KABEL NN - PŘEDPOKLÁDANÁ TRASA
- NADZEMNÍ SDĚLOVACÍ KABEL
- SDĚLOVACÍ KABEL
- NTL PLYNOVOD

LEGENDA NAVRHOVANÝCH SÍTÍ

- KANALIZACE SPLAŠKOVÁ
- KANALIZACE DEŠŤOVÁ
- KABEL NN
- KABEL SLP
- TEPLOVOD

STÁVAJÍCÍ INŽENÝRSKÉ SÍTĚ JSOU ZAKRESLENY PODLE PODKLADŮ PŘEDANÝCH SPRÁVCI JEDNOTLIVÝCH PODZEMNÍCH SÍTÍ ZPRACOVATELI GEODETICKÝCH PODKLADŮ. PŘED ZAHÁJENÍM ZEMNÍCH PRACÍ NUTNO POŽÁDAT SPRÁVCE PODZEMNÍCH VEDENÍ O VYTÝČENÍ JEJICH POLOHY A ZEMNÍ PRÁCE V BLÍZKOSTI PODZEMNÍHO VEDENÍ PROVÁDĚT ZA DOZORU TĚCHTO SPRÁVCŮ. VIZ. ČSN 73 30 50, ČL. 20, 21, 22

A1, SPOL. S R.O. - ARCHITEKTONICKÁ, PROJEKTOVÁ A INŽENÝRSKÁ ČINNOST
LANNOVA 16/13, 370 21 Č. BUDĚJOVICE, Tel: 386 102 911, E-mail: ateliery@a1sro.cz

Architektonický návrh	Vedoucí zakázky	Zodpovědný projektant	Vypracoval	Kontrola (HIP)	
Ing. arch. Karel Zuska	Ing. arch. Karel Zuska	Ing. Monika Tipková	Olga Sieberová	Ing. arch. Karel Zuska	
Ing. arch. M. Papáček					
Investor Město Rakovník, Husovo náměstí 27, 269 18 Rakovník				Č. zakázky	06/ 385 F
				Stupeň PD	DPS
Název zakázky - objekt ZÁSTAVBA DVORNÍHO TRAKTU RADNICE RAKOVNÍK OBJEKTY E, F PROSTORY PRO MĚSTSKOU POLICII				Datum	03/2015
				Formát A4	2
				Měřítko	1 : 500
				Č. výkresu	**C.2**
Výkres (příloha) **CELKOVÝ SITUAČNÍ VÝKRES STAVBY**				Profese A	Vyhotovení

TATO PROJEKTOVÁ DOKUMENTACE JE DUŠEVNÍM VLASTNICTVÍM FIRMY A1, SPOL. S R.O. A VZTAHUJÍ SE NA NI VŠECHNA USTANOVENÍ AUTORSKÉHO ZÁKONA. DOKUMENTACI LZE UŽÍVAT POUZE VE SMYSLU PŘÍSLUŠNÉ SMLOUVY O DÍLO.
KOPÍROVÁNÍ A JINÁ ROZŠIŘOVÁNÍ VÝKRESŮ NEBO JEJICH ČÁSTÍ MOHOU BÝT PROVÁDĚNA JEN SE SOUHLASEM A1, SPOL. S R.O.