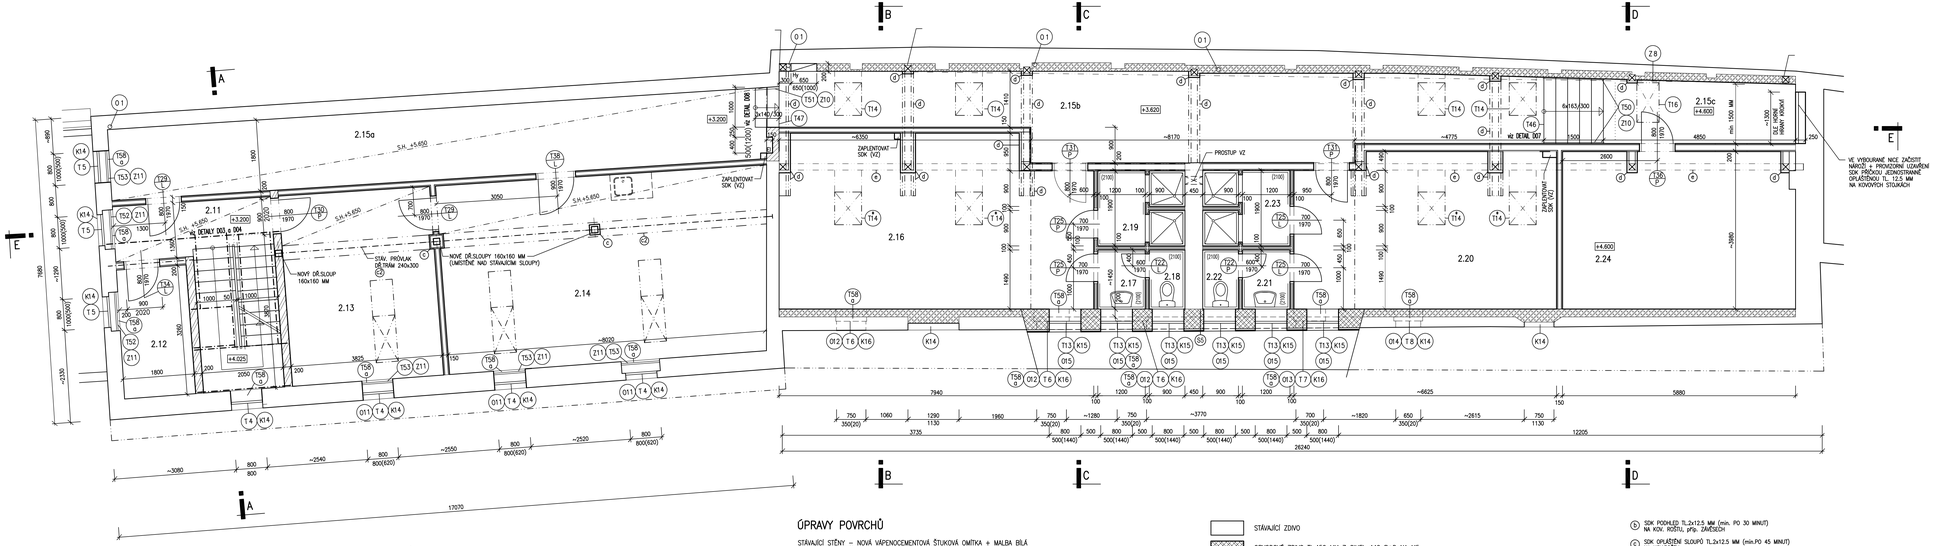
2.15a
2.11
2.12
2.13
2.14
2.15b
2.16
2.17
2.18
2.19
2.20
2.21
2.22
2.23
2.15c
2.24
NOVÉ DŘ.SLOUPY 160x160 MM (UMÍSTĚNÉ NAD STÁVAJÍCÍM SLOUPY)
NOVÉ DŘ.SLOUPY 160x160 MM
STÁV. PRŮVLAK DŘ.TRAM 240x300
ZAPLENTOVAT SDK (VZ)
PROSTUP VZ
DLE DETAIL 003
DLE DETAIL 004
DLE DETAIL 007
VÝŠKOVÉ ÚPRAVY VÝKOPU
VÝŠKOVÉ ÚPRAVY VÝKOPU
VÝŠKOVÉ ÚPRAVY VÝKOPU