


\* přes roh

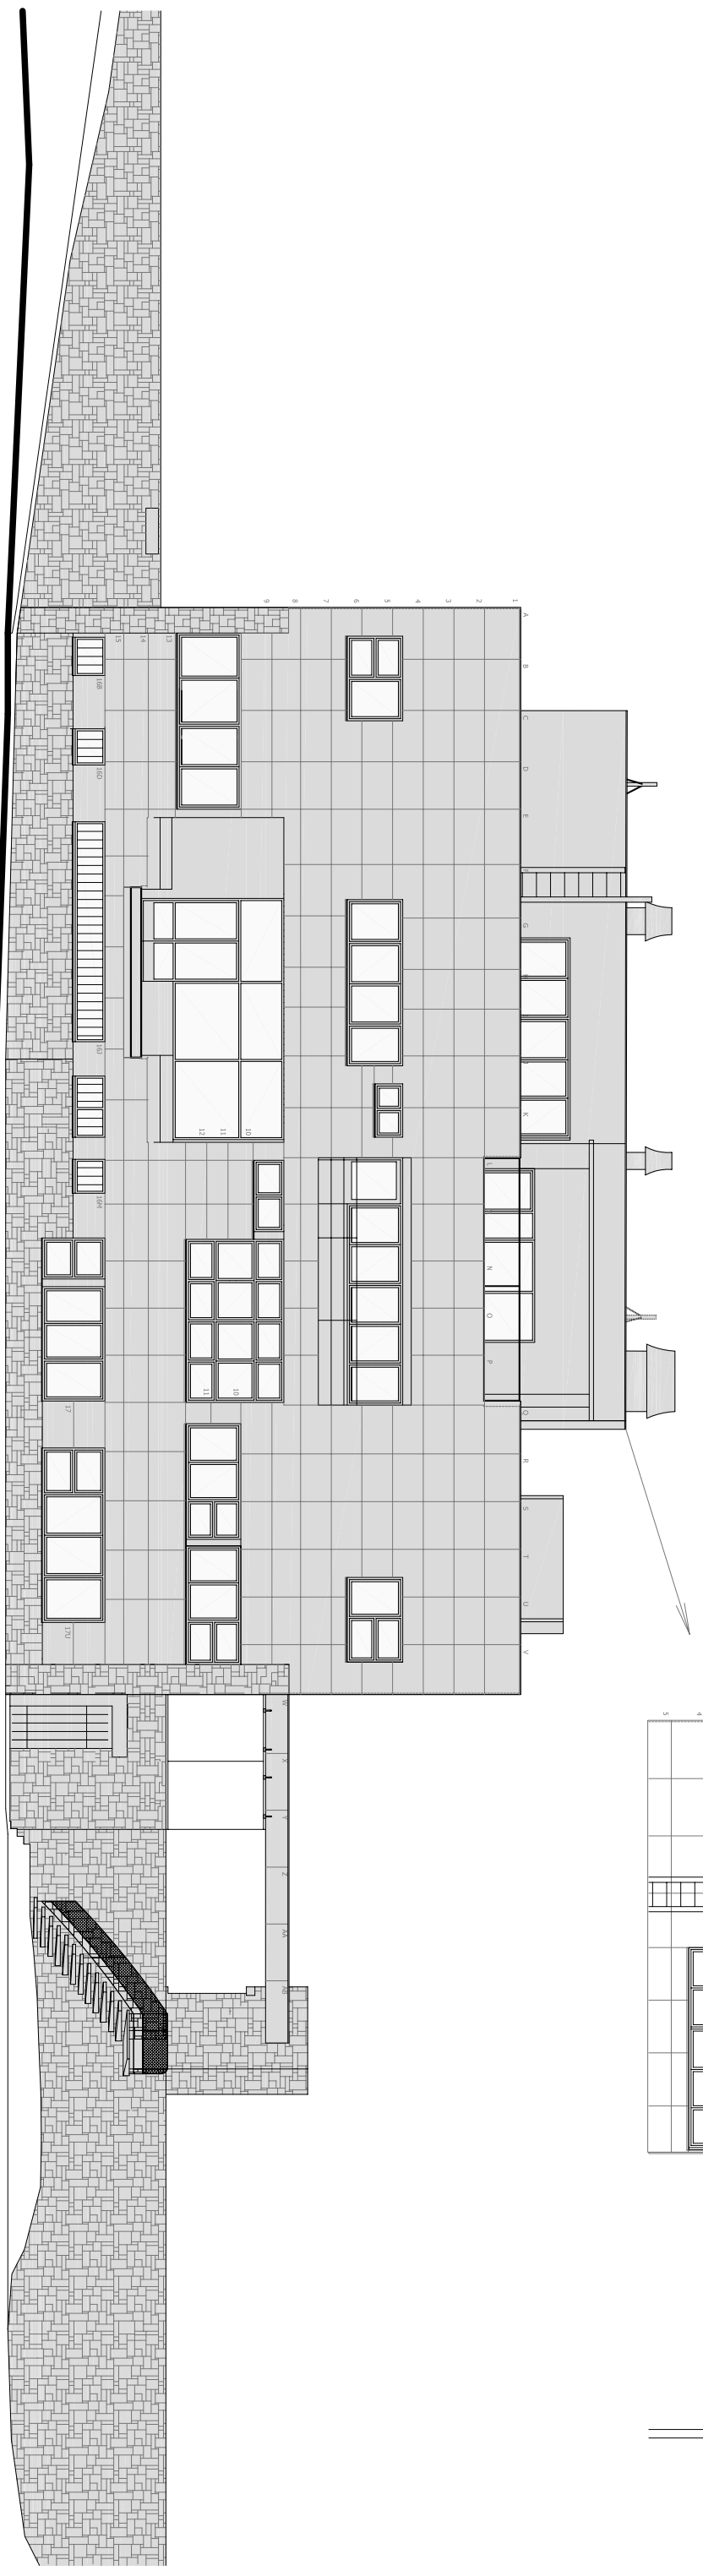

5m

Projekt/Project: Rekonstrukce Volmanovy villy  
Výpracovál/Issued by: Tichý Kolářová s.r.o., Holářovo náměstí 2, 130 00 Praha 3  
Investor/Client: Vláa Volman k.s.  
Měřítko/Scale: 1:150

POHLED SEVERNÍ

2.12

