


3.NP

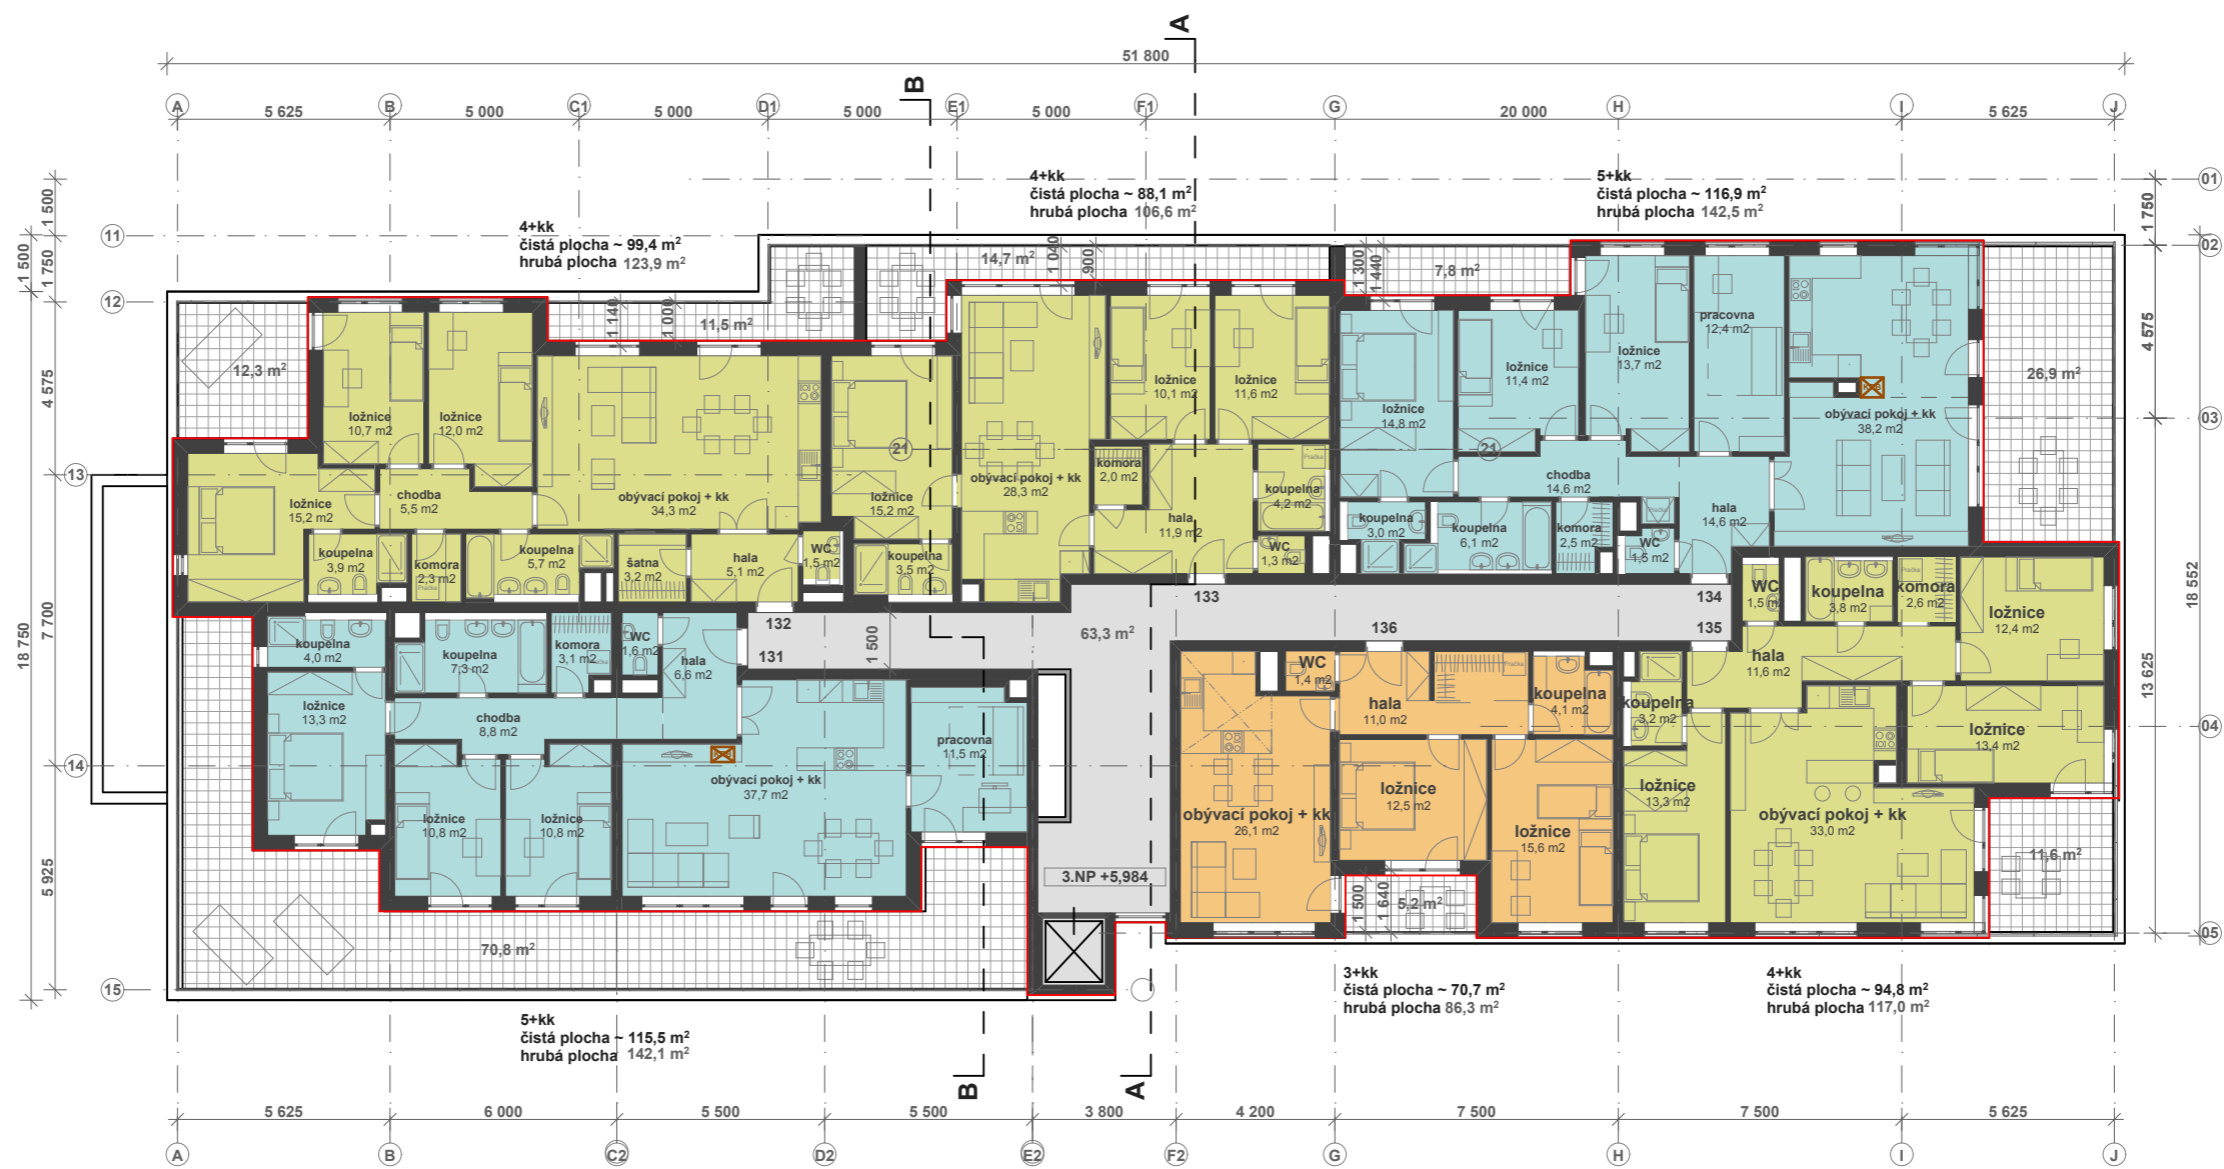

HPP= 787,8 m²

E1- celkem HPP= 2 615 m²

E1+ E2 - celkem HPP= 5 230 m²-> dle ÚR 5 230 m²

Pozn. Objekty E1 a E2 jsou analogické. Objekt E2 však nemá severní zasklené balkóny.
Uvedené rozměry bytů odpovídají aktuálnímu stupni dokumentace. Vlivem postupu projekčních prací (finalizace jader, skladby konstrukcí atd.) se mohou rozměry bytů v dalším stupni dokumentace změnit.

AKCE / Project	OBSAH VÝKRESU / Content of drawing	Č. VÝKRESU / Drawing's No.	DATUM / Date	AUTOR / Author	KLIENT / Clients
MODŘANY III. ETAPA	OBJEKT "E1" Půdorys 3.NP	13	30.4.2013	LOXIA a.s. - architektonický atelier Pracoviště / Office: Perucká 26, 120 00, Praha 2 Tel. / Phone: +420 221 511 711 Fax: +420 222 516 651 E-mail: firma@loxia.cz Všechna práva vyhrazena! / All rights reserved! Neautorizovaná reprodukce a distribuce tohoto materiálu nebo jakékoli jeho části bude stíhána v souladu s platnými zákony ČR a mezinárodními ujednáními o ochraně autorských práv platných na území ČR.	Skanska a.s. Divize Skanska Reality Libalova 1/2348 149 00 Praha 4 - Chodov
STUPEŇ DOKUMENTACE / Project stage			MĚŘÍTKO / Scale		
Studie			1:200 při tisku A3		