



A-A

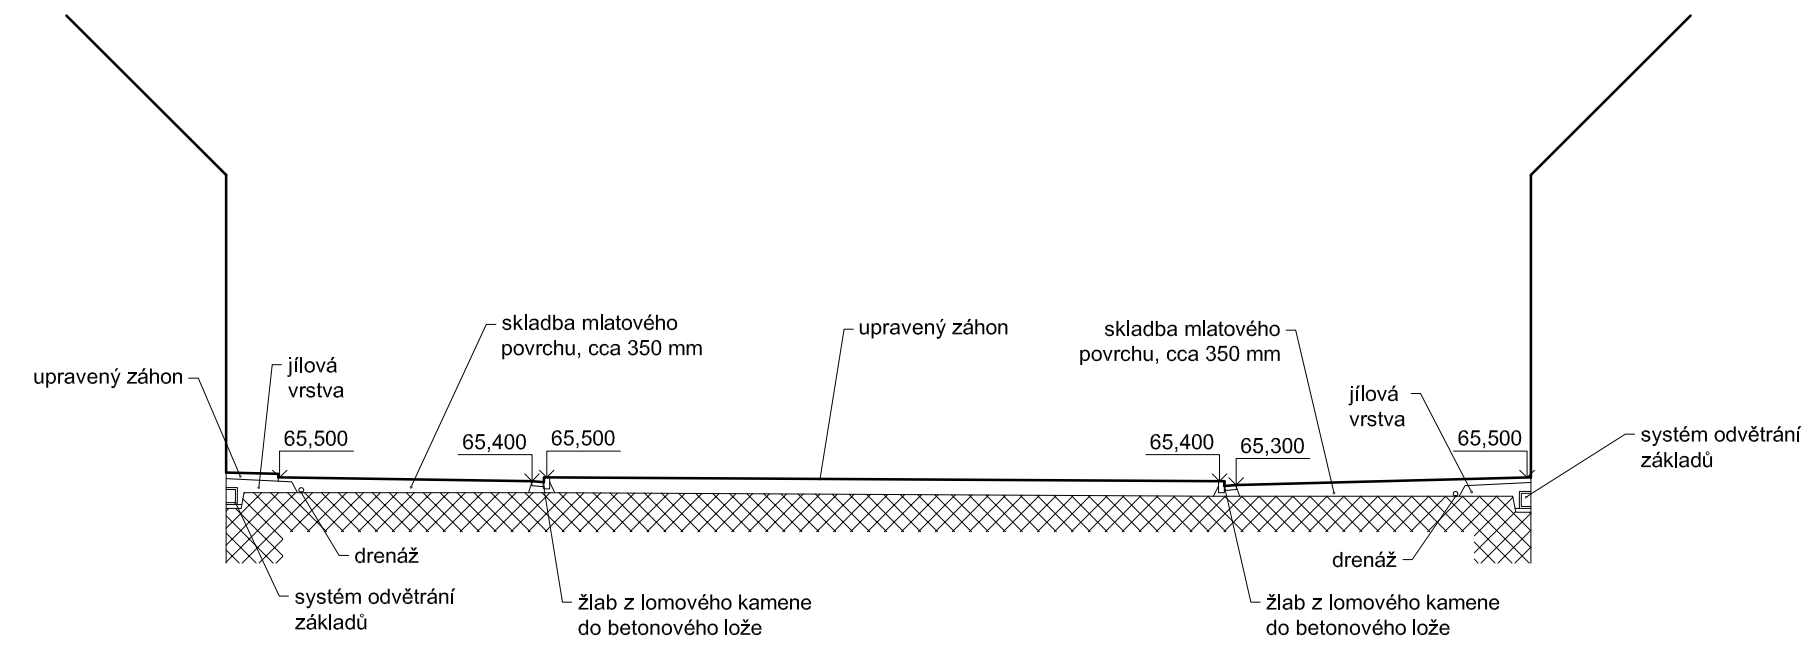

B-B

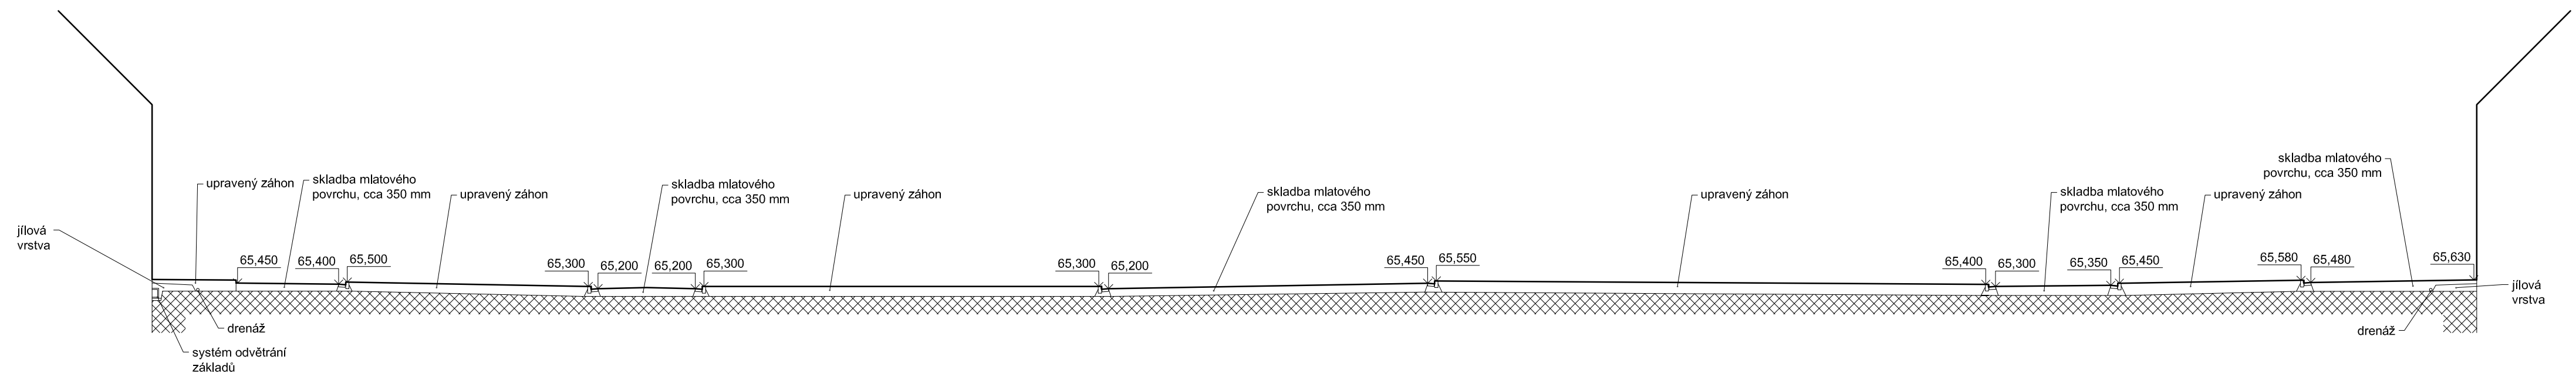

VEDOUČÍ PROJEKTU: ING.ARCH.JAROSLAV SVĚREK VILÍMOVSKÁ 18 160 00 PRAHA 6		AKCE:  <b>ZÁMEK DĚČÍN</b> Řezy	SPOLUPRÁCE: Ing.arch. ZDENĚK ŠEVČÍK						
INVESTOR: město a zámek DĚČÍN			LOKALITA: ZÁMEK DĚČÍN						
Č.ZAK.	131101	DAT.:	11/2013	STUPEŇ:	DPS	ČÁST:	F	Č.VÝKRESU	09
MĚR.:		1 : 200		FORM.:					