


ŘEZ PODÉLNÝ

M 1:25

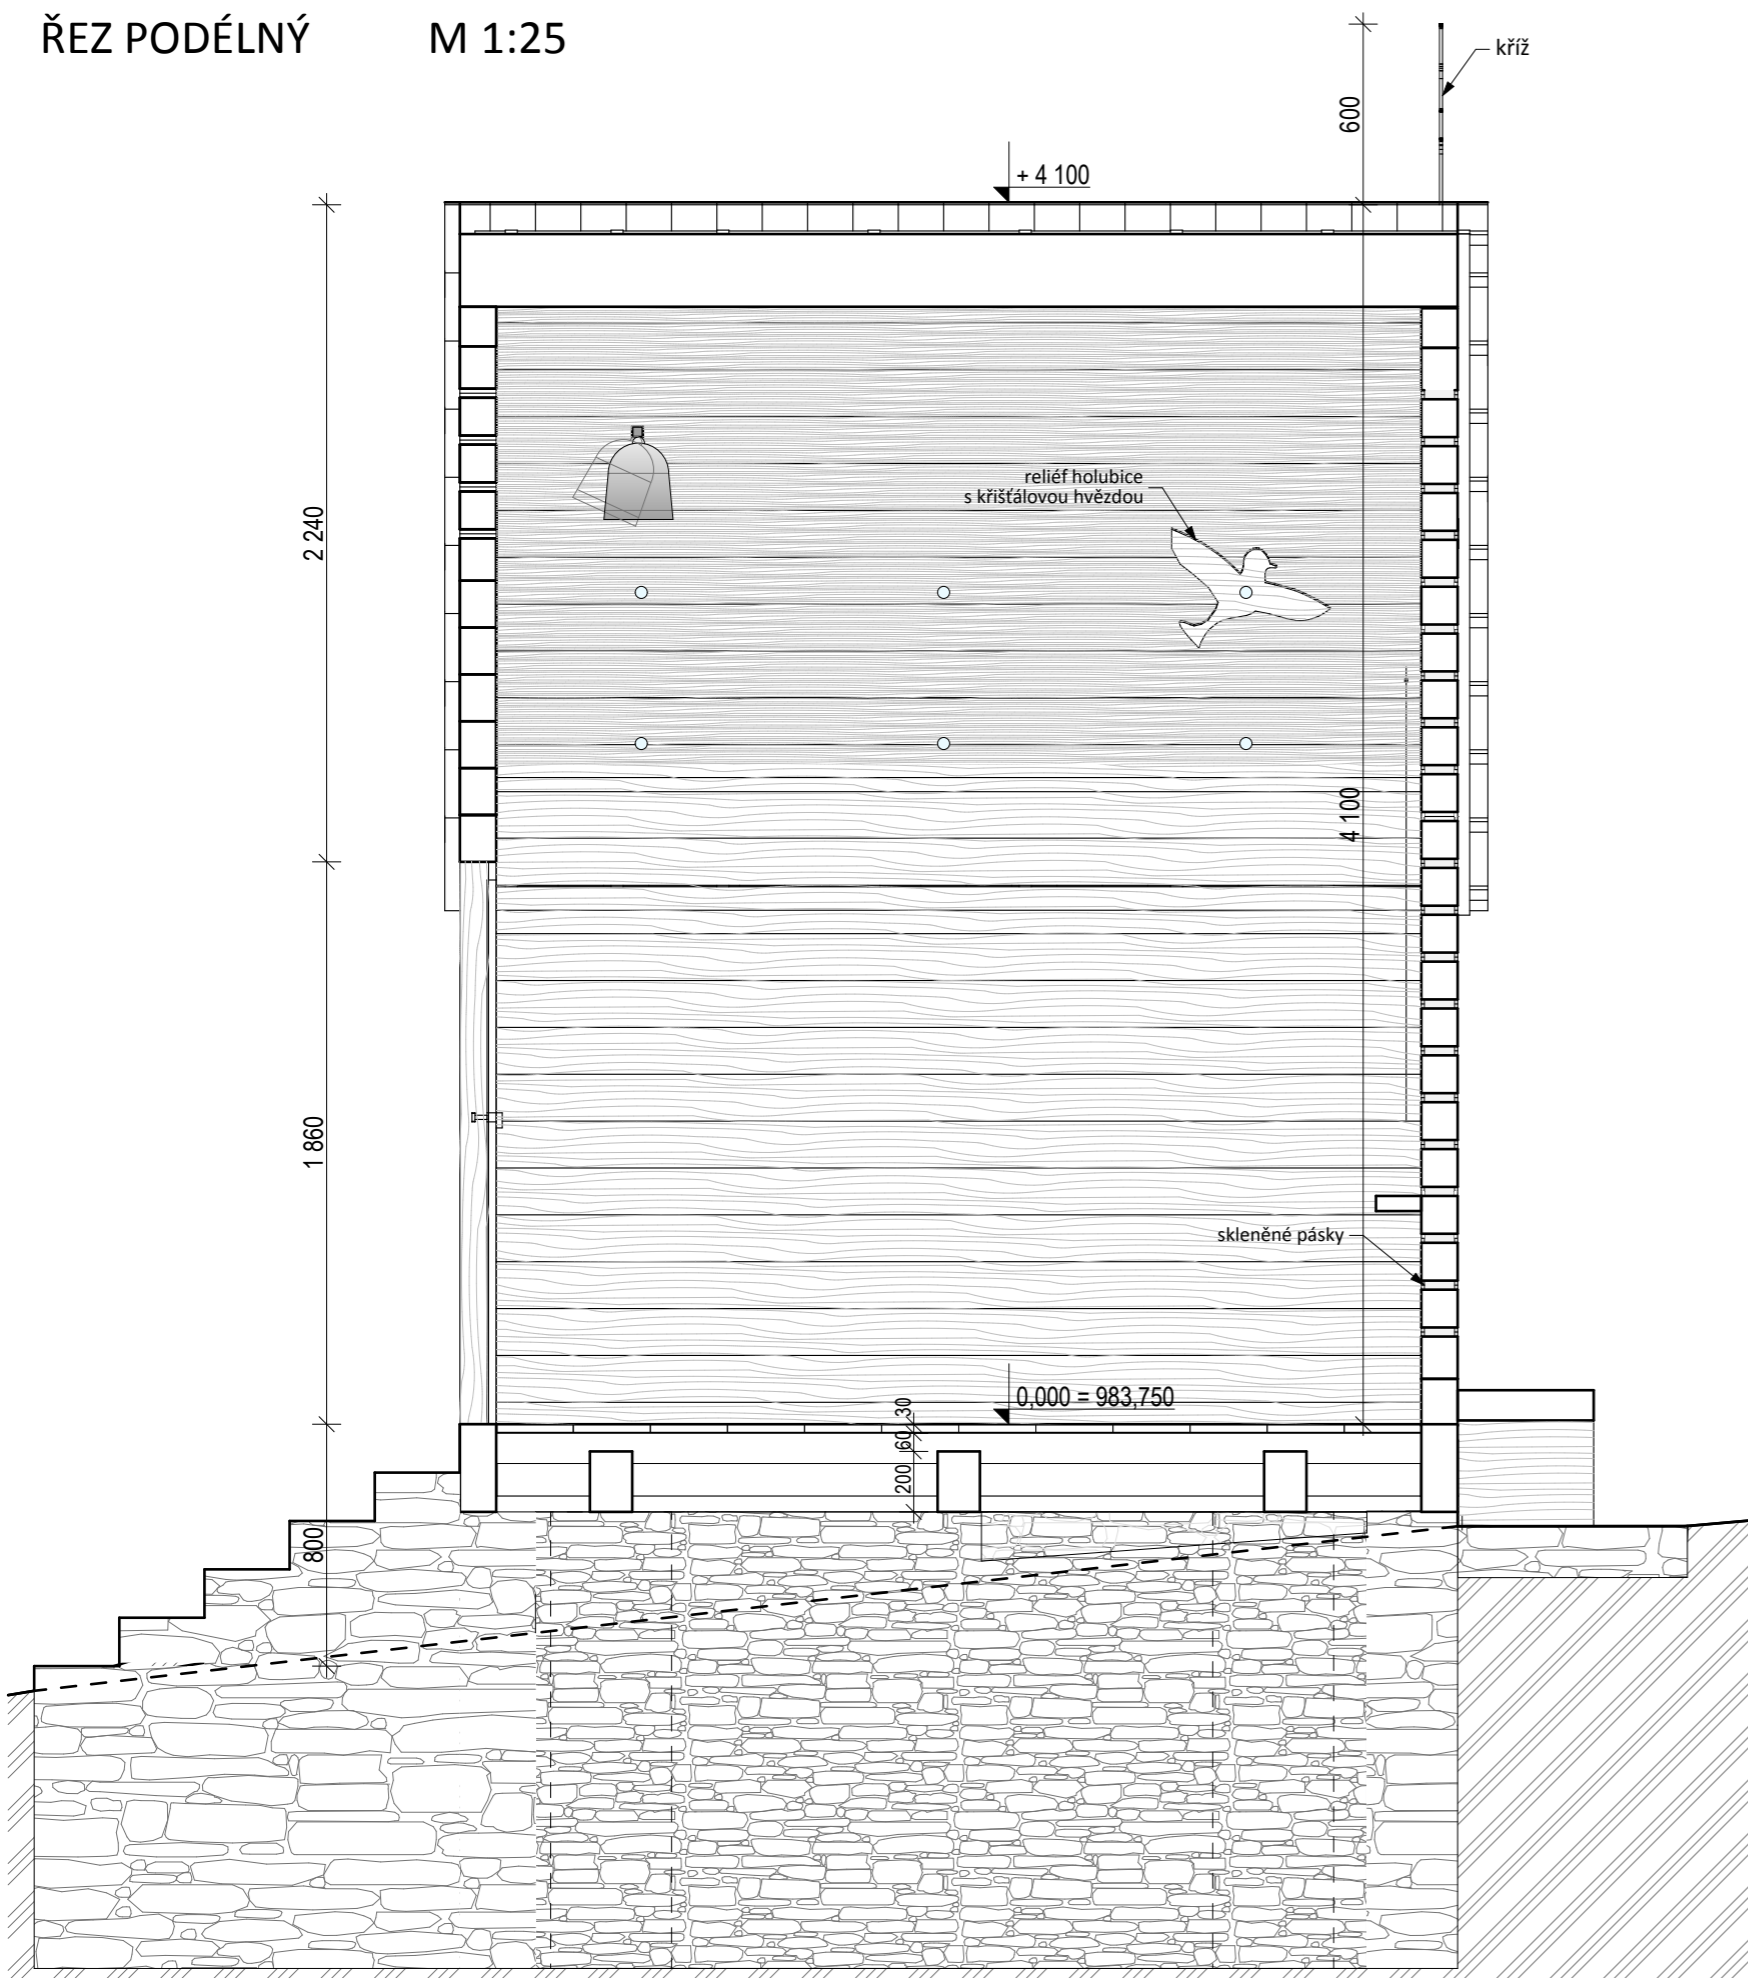

ŘEZ PŘÍČNÝ

M 1:25

