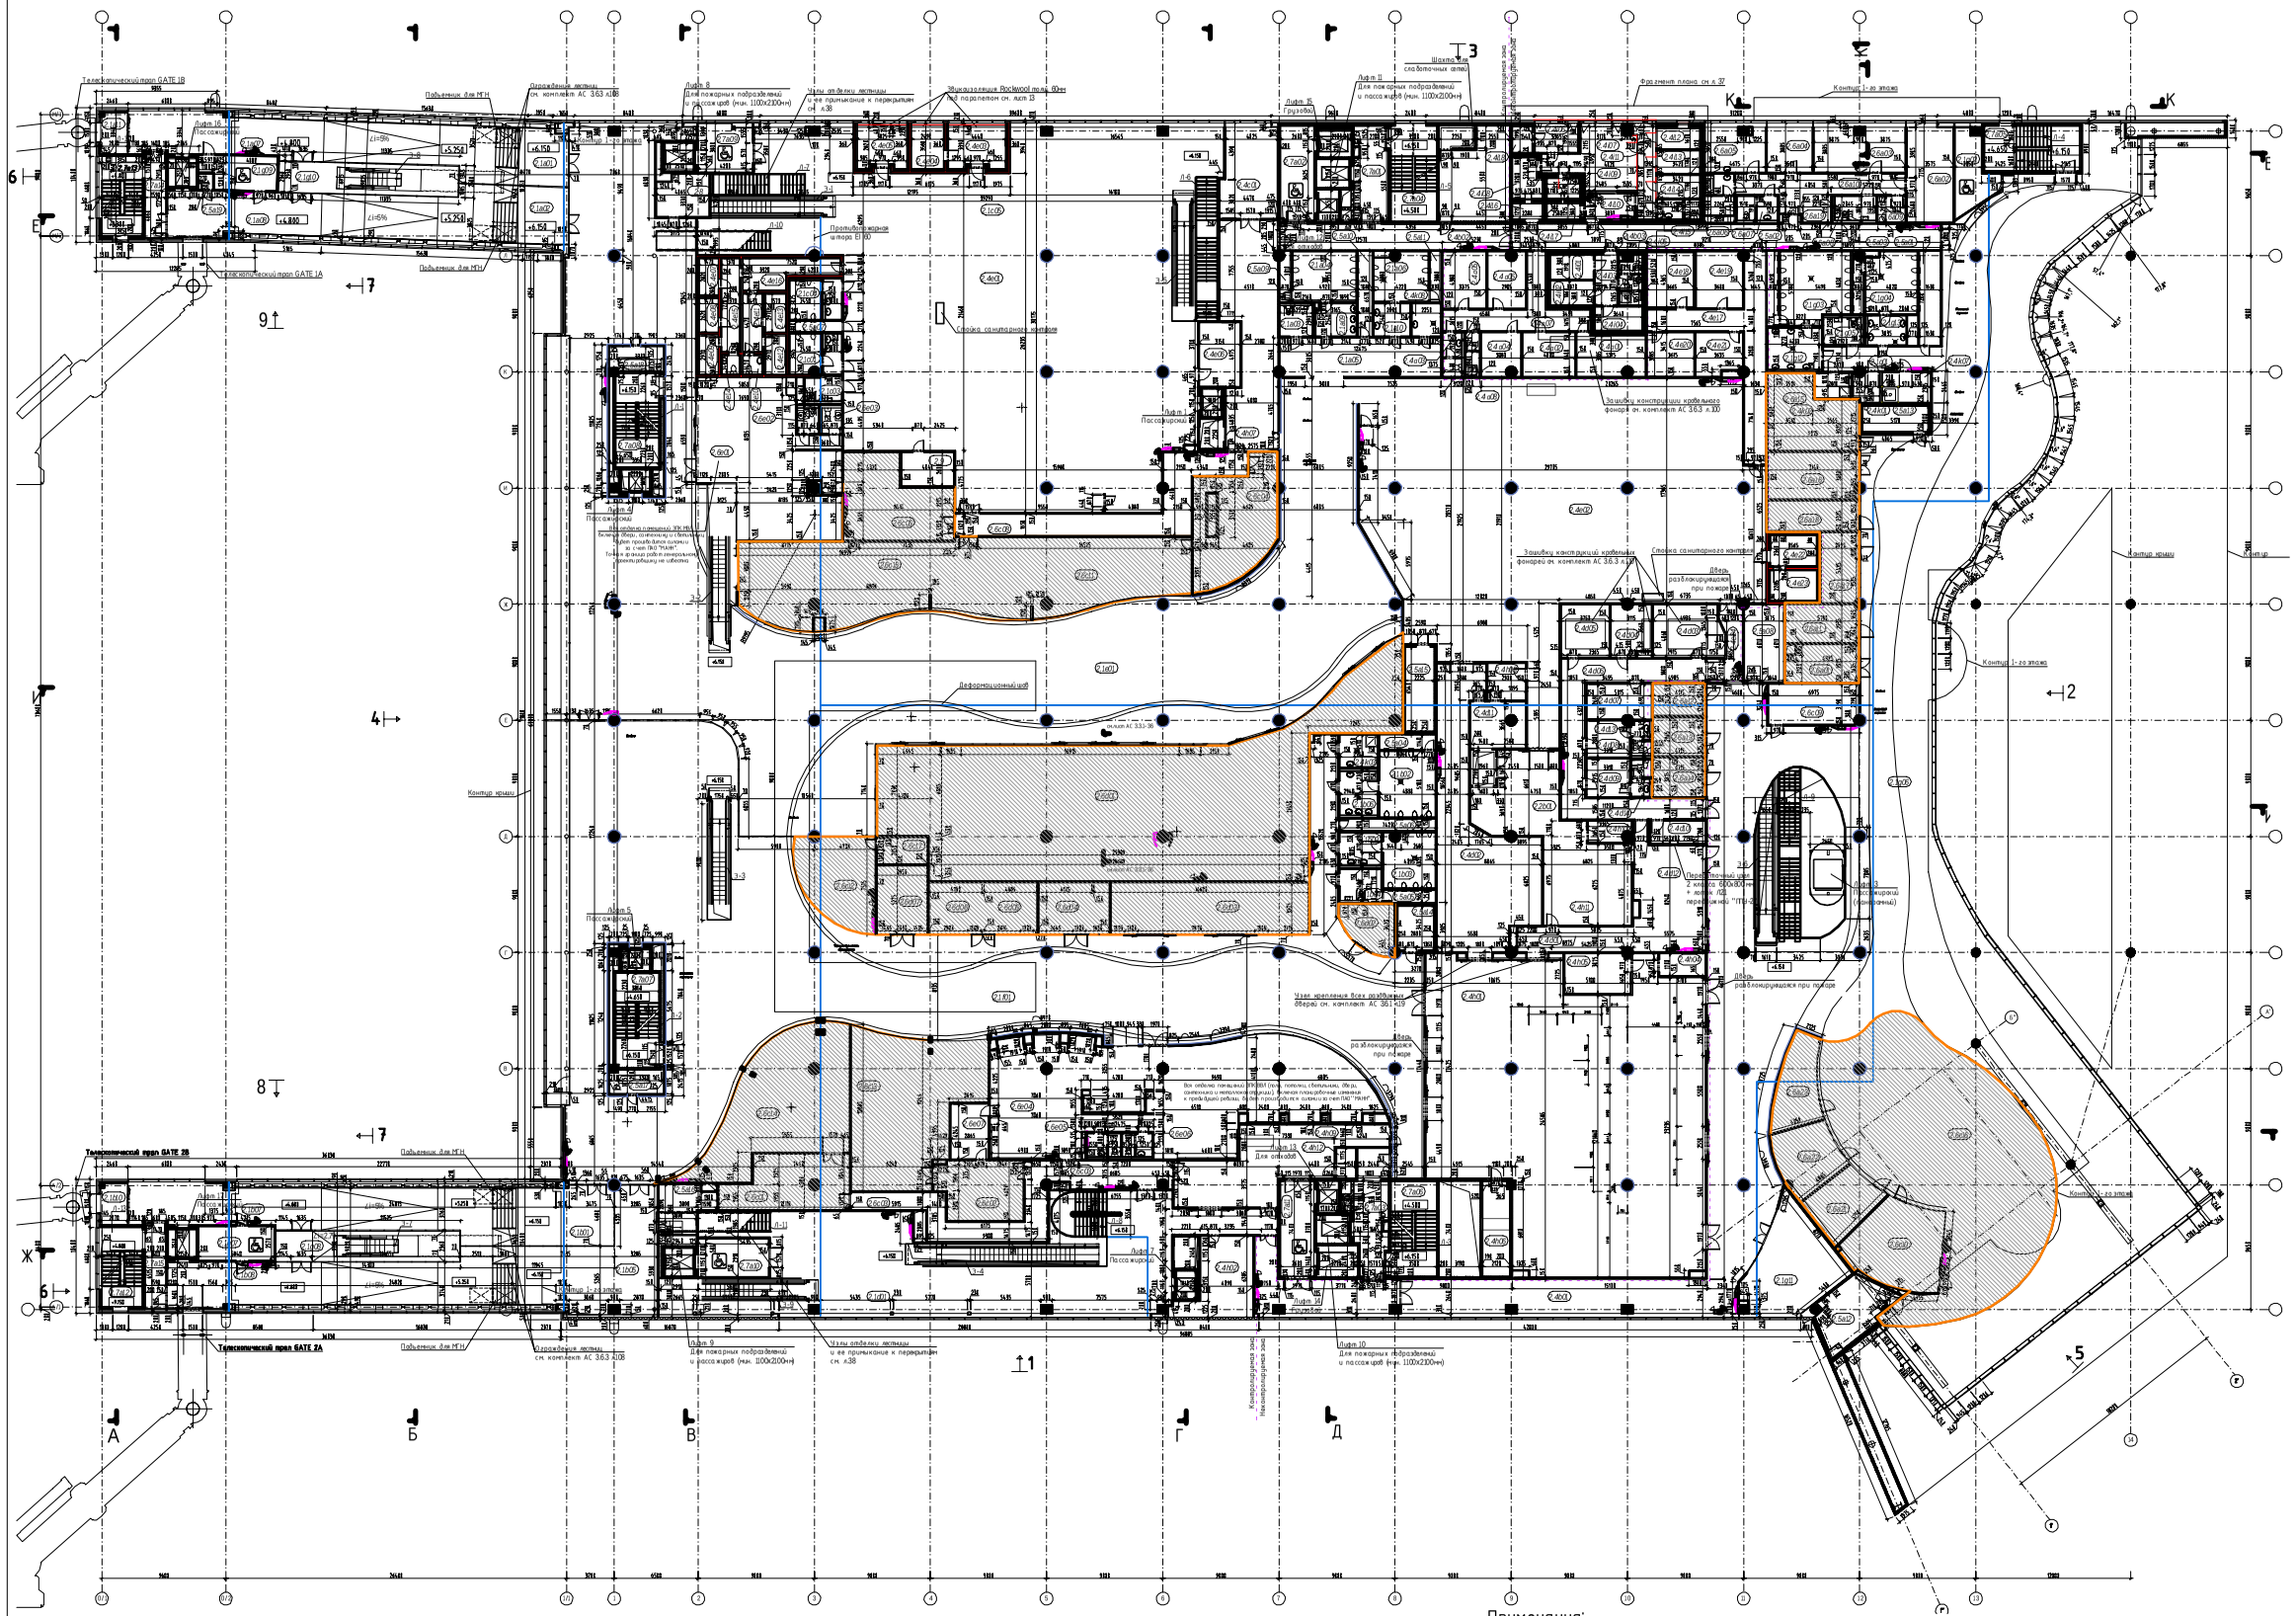

Экспликация помещений 2-го этажа

Номер помещения	Наименование	Площадь м2	Кат. помещения
1. Пассажирская зона			
2.1R01	Вылет ВВЛ	34.39	
2.1R02	Санузел женский	22.04	
2.1R03	Санузел мужской	16.16	
2.1R04	Санузел для МГН Пеленальная	8.03	
2.1R05	Вылет ВВЛ	69.11	
2.1R06	Тамбур санузла	10.11	
2.1R07	Зона вылета ВВЛ	10.46	
2.1R08	Зона вылета ВВЛ	95.22	
2.1R09	Тамбур санузла	8.16	
2.1R10	Тамбур	6.98	
2.1R01	Коридор приема ВВЛ	205.17	
2.1G01	Зал ожидания международных авиалиний	1203.88	
2.1F01	Зал ожидания внутренних авиалиний	908.02	
2.1g01	Коридор	15.51	
2.1g02	Зона безопасности для МГН	15.27	
2.1g03	Санузел женский	29.18	
2.1g04	Санузел мужской	18.73	
2.1g05	Санузел для МГН	6.18	
2.1g06	Холл	163.95	
2.1g07	Зона безопасности МГН	15.61	
2.1g08	Эскалатор	33.79	
2.1g09	Зона безопасности МГН	14.53	
2.1g10	Эскалатор	32.83	
2.1g11	Офис	46.31	
2.1g12	Тамбур санузла	13.59	
2.1g13	Тамбур санузла	6.78	
2.1a01	Вылет МВЛ	16.60	
2.1a02	Вылет МВЛ	17.65	
2.1a03	Санузел для МГН. Пеленальная	6.22	
2.1a04	Санузел женский	19.04	
2.1a05	Коридор	36.92	
2.1a06	Санузел мужской	15.12	
2.1a07	Зона вылета МВЛ	100.33	
2.1a08	Зона вылета МВЛ	95.26	
2.1a09	Тамбур санузла	7.79	
2.1a10	Тамбур санузла	7.03	
2.1a11	Тамбур	6.98	
2.1d1	Санузел женский	7.22	
2.1D3	Санузел для МГН	5.56	
2.1D4	Санузел мужской	7.39	
2.1D5	Холл с зоной санитарного контроля прилетевших пассажиров МВЛ	109.19	
2.1D6	Тамбур санузла	4.30	
2.1D7	Тамбур санузла	4.32	
2. Зона обработки багажа (МВЛ)			
2.2D01	Зона регистрации и сдачи багажа пассажиров МВЛ	43.64	
4. Служебная зона			
2.4b01	Переходной коридор	101.87	
2.4b02	Коридор	36.04	
2.4b03	Коридор	66.64	
2.4d01	ФТС. Зона таможенного контроля (красный коридор)	17.89	
2.4d02	ФТС. Зона таможенного контроля (зеленый коридор)	104.44	
2.4d03	ФТС. Рабочее помещение дежурной смены "Вылет"	21.59	
2.4d04	ФТС. Помещение отдыха дознания	11.98	
2.4d05	ФТС. Помещение ТСТК	15.34	В4
2.4d06	ФТС. Коридор служебный	55.26	
2.4d07	ФТС. Помещение для работы с нарушителями таможенных правил	13.25	
2.4d08	ФТС. Комната личного досмотра женщин	9.06	
2.4d09	ФТС. Комната личного досмотра мужчин	9.65	
2.4d10	ФТС. Касса приема таможенных платежей	7.64	
2.4d11	ФТС. Комната досмотра багажа	14.75	
2.4d12	ФТС. Холл	47.54	
2.4d13	ФТС. Санузел женщин	3.79	
2.4d14	ФТС. Санузел мужчин	4.11	
2.4h01	САБ. Зона досмотра (спецконтроля)	462.31	
2.4h02	САБ. Ситуационный центр (диспетчерская)	28.48	
2.4h03	САБ. Комната личного досмотра	8.47	
2.4h04	САБ. Служебное помещение (дежурная смена)	6.17	
2.4h05	САБ. Коридор служебный	15.60	
2.4h06	САБ. Помещение изъятых при досмотре запрещенных предметов и веществ	15.53	(В3/П-)
2.4h07	САБ. Помещение загрузки и досмотра товара	68.44	(В3/П-)
2.4h08	САБ. Помещение загрузки и досмотра товара	63.41	(В3/П-)
2.4h09	ЛОВД. Помещение смены досмотра	4.91	
2.4h11	ЛОВД. Помещение смены досмотра	48.46	
2.4h12	САБ. Комната личного досмотра	3.49	
2.4D1	ЛОП. Помещение смены досмотра	6.40	
2.4D2	ЛОП. Кабинет оперативного работника	6.24	
2.4D3	ЛОП. Коридор служебный	7.25	
2.4D4	ЛОП. Комната отдыха	6.60	
2.4D5	ЛОП. Санблок	5.87	
2.4D6	ЛОП. Помещение отдыха дежурного	6.71	
2.4D7	ЛОП. Зал оперативного дежурного	24.63	
2.4D8	ЛОП. Комната хранения спецсредств	9.06	В4
2.4D9	ЛОП. Помещение хранения оружия	4.36	(В3/П-)
2.4D10	ЛОП. Вестибюль	7.82	
2.4E1	ЛОП. Коридор служебный	110.25	
2.4E2	ЛОП. Помещение для временно задержанных	5.43	
2.4E3	ЛОП. Помещение для временно задержанных	6.02	
2.4E4	ЛОП. Помещение для временно задержанных	5.97	
2.4E5	ЛОП. Санузел	4.83	
2.4E6	ЛОП. Комната выдачи спецсредств	3.08	
2.4E7	ЛОП. Комната чистки и выдачи оружия	3.33	
2.4E8	ЛОП. Серверная	3.18	
2.4K01	Помещение для хранения мусора	3.52	В4
2.4K02	Помещение уборочного инвентаря	5.31	В4
2.4K03	Помещение уборочного инвентаря	7.35	В4
2.4K07	Помещение для уборочных машин	8.70	В4
2.4K08	Помещение уборочного инвентаря	5.65	В4
2.4r01	Распорядит.бодр. Комната начальника	16.58	
2.4r02	Распорядит.бодр. Комната специалиста	13.79	
2.4r03	Распорядит.бодр. Санблок	5.00	
2.4r04	Распорядит.бодр. Кладовая	9.91	(В3/П-)
2.4r05	Распорядит.бодр. Комната для хранения противоядий, препаратов	14.84	В4
2.4r06	Распорядит.бодр. Бытовая	12.24	
2.4r07	Распорядит.бодр. Коридор служебный	24.58	
2.4r08	Распорядит.бодр. Душевая	3.65	
2.4e01	ПС ФСБ. Холл с зоной паспортного контроля прилетевших пассажиров МВЛ с зоной очереди	655.53	
2.4e02	ПС ФСБ. Зона паспортного контроля вылетающих пассажиров МВЛ с зоной очереди	588.41	
2.4e03	ПС ФСБ. Помещение старшего смены "Прилет".	13.75	
2.4e04	ПС ФСБ. Комната для специальной проверки документов	8.18	
2.4e05	ПС ФСБ. Помещение предварительного разбирательства с задержанными	11.70	
2.4e06	ПС ФСБ. Резерв	15.67	
2.4e07	ПС ФСБ. Помещение для содержания лиц, задержанных за административные правонарушения (мужчин)	4.34	
2.4e08	ПС ФСБ. Помещение для содержания лиц, задержанных за административные правонарушения (мужчин)	4.05	
2.4e09	ПС ФСБ. Помещение для содержания лиц, задержанных за административные правонарушения (мужчин)	4.56	
2.4e10	ПС ФСБ. Санузел	2.28	
2.4e11	ПС ФСБ. Коридор служебный	6.57	
2.4e12	ПС ФСБ. Помещение для содержания лиц, задержанных за административные правонарушения (женщин)	4.87	
2.4e13	ПС ФСБ. Помещение для содержания лиц, задержанных за административные правонарушения (женщин)	4.87	
2.4e14	ПС ФСБ. Санузел	2.14	
2.4e15	ПС ФСБ. Коридор служебный	9.89	
2.4e16	ПС ФСБ. Коридор	14.02	
2.4e17	ПС ФСБ. Коридор служебный	39.22	
2.4e18	ПС ФСБ. Помещение оперативного сотрудника	15.01	
2.4e19	ПС ФСБ. Помещение для предварительного разбирательства (с задержанными)	15.46	
2.4e20	ПС ФСБ. Помещение для временно непрошедших женщин	12.35	
2.4e21	ПС ФСБ. Помещение для временно непрошедших мужчин	11.41	
2.4e22	ПС ФСБ. Помещение старшего смены пограничного наряда "Вылет"	8.76	
2.4e23	ПС ФСБ. Комната для специальной проверки документов	8.48	
2.4e24	ПС ФСБ. Коридор	11.18	
2.4d01	ПЛКР. ПВКР. Помещение для отдыха сотрудников ПЛКР. ПВКР	29.87	
5. Техническая зона			
2.5a01	Техническое помещение для инженерных коммуникаций	11.93	
2.5a02	Техническое помещение для инженерных коммуникаций	4.91	
2.5a03	Техническое помещение для инженерных коммуникаций	3.59	
2.5a04	Техническое помещение для инженерных коммуникаций	4.87	
2.5a05	Техническое помещение для инженерных коммуникаций	3.85	
2.5a06	Техническое помещение для инженерных коммуникаций	6.69	
2.5a07	Техническое помещение для инженерных коммуникаций	3.34	
2.5a08	Зональный коммутационный узел	18.49	В2
2.5a09	Техническое помещение для инженерных коммуникаций	3.12	
2.5a10	Техническое помещение для инженерных коммуникаций	7.03	
2.5a11	Техническое помещение для инженерных коммуникаций	3.22	
2.5a12	Зональный коммутационный узел	22.67	В2
2.5a13	Электрощитовая	10.37	В3
2.5a14	Электрощитовая	9.75	В3
2.5a15	Электрощитовая	14.57	В3
2.5a16	Техническое помещение для инженерных коммуникаций	13.48	В4
2.5a17	Техническое помещение для инженерных коммуникаций	7.69	
2.5a18	Техническое помещение для инженерных коммуникаций	7.68	
2.5a19	Зональный коммутационный узел	1.29	
6. Арендная зона			
2.6d01	Магазин беспошлинной торговли	377.12	
2.6d02	Помещение розничной торговли	13.49	
2.6d03	Помещение розничной торговли	60.90	
2.6d04	Помещение розничной торговли	21.61	
2.6d05	Помещение розничной торговли	16.29	
2.6d06	Помещение розничной торговли	16.35	
2.6d07	Помещение розничной торговли	20.48	
2.6a01	Помещение аквагрим	16.22	
2.6a02	Игровая	26.43	
2.6a03	Спальня	23.90	
2.6a04	Помещение для кормления грудных детей	12.14	
2.6a05	Подсобная для детей	15.41	
2.6a06	Постирочная с сушильным шкафом	6.92	
2.6a07	Санузел	5.85	
2.6a08	Санузел	6.02	
2.6a09	Кладовая белья	4.25	В3
2.6a10	Коридор	23.92	
2.6a11	Помещение аквагрим	16.74	
2.6a12	Помещение аквагрим	10.04	
2.6a13	Помещение аквагрим	12.26	
2.6a14	Помещение аквагрим	12.47	
2.6a15	Почта России	35.08	
2.6a16	Коммерческие площади	25.44	
2.6a17	Помещение аквагрим	16.24	
2.6a18	Помещение аквагрим	16.66	
2.6a19	Зона приемной и гардероба	4.65	
2.6a21	Офис	20.59	
2.6a22	Офис	22.69	
2.6a23	Офис	21.64	
2.6a01	ЗОЛД. Зал повышенного комфорта	109.61	
2.6a02	ЗОЛД. Санузел женский	3.27	
2.6a03	ЗОЛД. Санузел мужской	3.07	
2.6a04	ЗОЛД. Зал повышенного комфорта	217.09	
2.6a05	ЗОЛД. Санузел женский	4.65	
2.6a06	ЗОЛД. Санузел мужской	4.09	
2.6a07	Подсобное помещение ЗПК	12.29	
2.6c01	Кухня	36.40	
2.6c02	Кухня	29.63	
2.6c03	Коридор служебный	52.30	
2.6c04	Кухня	51.22	
2.6c05	Кухня	46.36	
2.6c08	Коридор служебный	58.80	
2.6c09	Гардеробная	21.45	
2.6c10	Кухня	43.15	
2.6c11	Зона ресторанов быстрого питания	90.31	
2.6c12	Зона ресторанов быстрого питания	38.95	
2.6c13	Зона ресторанов быстрого питания	102.57	
2.6c14	Зона ресторанов быстрого питания	95.63	
2.6c15	Зона ресторанов быстрого питания	102.82	
2.6c16	Зона ресторанов быстрого питания	194.58	
2.6c17	Подсобное помещение кафе	8.06	
7. Лестнично-лифтовой узел			
2.7a01	Тамбур	19.01	
2.7a02	Зона безопасности для МГН	19.56	
2.7a03	Лифтовой тамбур	24.60	
2.7a04	Лестничная клетка	26.58	
2.7a05	Лестничная клетка	26.11	
2.7a06	Лестничная клетка	26.40	
2.7a07	Лестничная клетка	24.80	
2.7a08	Лестничная клетка	24.80	
2.7a09	Тамбур. зона безопасности МГН	15.57	
2.7a10	Тамбур. зона безопасности МГН	16.29	
2.7a11	Зона безопасности для МГН	19.72	
2.7a12	Лестничная клетка	19.58	
2.7a13	Лестничная клетка	19.91	
2.7a14	Коридор	10.98	
2.7a15	Коридор	11.31	
8. Резерв			
2.8	Резерв	12.79	
9.			
2.9	Комната кинолога	10.64	
2 этаж - всего		10186.52	

Примечания:

1) Кирпичную кладку выполнить согласно СП 15.13330.2010 «СНиП II-22-81* Каменные и армокаменные конструкции» п.6.7б. Арматурные сетки укладывать не реже, чем через пять рядов кирпичной кладки из обыкновенного кирпича, через четыре ряда кладки из утолщенного кирпича.
2) Для кладки из полнотелого кирпича толщиной 65 мм - один тычковый ряд на шесть рядов кладки.
3) В качестве противоморозной добавки к растворам допускается применять только нитрит натрия (п.7.11 СП 15.13330.2010 «СНиП II-22-81* Каменные и армокаменные конструкции), а также выполнять на растворах не ниже марки 100.
4) В местах примыкания внутренних поперечных стен к продольным, а также средней продольной стены к торцевым - закладкой Т-образных анкеров из полосовой стали или арматурных сеток в одном горизонтальном шве.
5) Площадь стены рассчитывается, включая площадь дверей.
6) Между осями А' и Б' угол составляет 1°.
7) При раскрое гипсокартонных листов их резку производить на рабочей поверхности ножом для ГКЛ, для отрезания полос шириной до 120мм использовать резак для ГКЛ малый, для полос шириной 630мм - резак для ГКЛ большой.
8) Отрезную кромку необходимо обработать рашпилем, без излишней обдирочным рубанком.
9) Монтаж перегородок должен осуществляться до устройства чистового пола.
10) С соответствии с проектом необходимо выполнить разметку перегородок.
11) Дверные коробки должны устанавливаться одновременно с монтажем каркаса перегородок.
12) Перед монтажем гипсокартонных листов, в местах примыкания их кромок к поверхности потолка и стены, выполненных из другого материала, должна быть наклеена разделительная лента.
13) Самонарезающие шурупы должны входить в гипсокартонный лист под прямым углом и проникать в полку профиля на глубину не менее 10мм, а головки винтов должны утопливы в поверхность гипсокартонного листа на глубину около 1мм, после чего эти места зашпаклевать.
14) На внешних углах перегородки для их защиты от механических повреждений устанавливают перфорированные металлические угловые профили, вдавливая их предварительно в нанесенный слой шпаклевки.
15) Для повышения качества поверхность полностью покрыть тонким слоем шпаклевки «Кнауф-паста» или аналогом.
16) Шахты инженерных сетей на уровне перекрытий уплотнить огнестойко, например заделкой раствором.
Расположение перегородок в шахтах уточнить по существующим инженерным коммуникациям.
Стены из газосиликата крепить в комбат третьим рядом к бетону.
17) Усиление всех перегородок для внутренних раздвижных дверей (по документации TORMAX Automatic - чертеж ТЗ_390_520, переданной 03.12.2015) см. комплект АС 3.6.3 л.1.1.1, 1.1.2, 1.1.3.
18) Узел примыкания перегородок к окнам Кнауф W112-50-H4 (или аналог) см. комплект АС 3.5 л.45.
19) Фрагмент плана в осях 9-11/Г-М - блок помещений ЛОП см. л.37.
20) Узлы отделки лестницы и ее примыкание к перекрытиям в осях 1-3/А-Б и 1-3/Л-М см. л.38.
21) Устройство перегородок 2-го этажа в залепочном пространстве см. л.39
22) Узел дымонепроницаемости отверстий на всех лестничных клетках см. л.40.

Условные знаки планировки

- часть арендаторов
- контролируемая зона
- пожарные перегородки
- панель Trimoterm FTV 1200x200mm Ekonom (жесть 0,5мм с наружной и внутренней стороны)
- панель Trimoterm FTV 1200x200mm
- панель Trimo Q-biss 1200x200mm
- бетонная стена до перекрытия, см. раздел КЖ
- кирпич, толщина 120, 250, 380мм марка М100 на растворе марки М75
- Перегородки - ГКЛ, Кнауф С112 (или аналог) - гипсокартонные по металлическому каркасу (ПС100/50, ПН100/40) с заполнением звукоизоляционными плитами Rockwool Акустик БАТТС толщина 100мм (или аналог)
- Кнауф-гипсоплит (или аналог), толщина 80мм
- Противопожарная штора EI 60
- Навигация
- Рекламные конструкции
- Газосиликатные блоки Ytong D 400 кг/м3 (или аналог), толщина 200мм

Таблица изменений в проекте		
Шифр	Дата	изменение было выполнено
02	18.8.2014	Да
03 - А	1.9.2014	Да
03 - В	19.8. - 23.9.2014	Да
04 - кровля	28.10.2014	Да
04	8.12.2014	Да
05	январь 2015	Да
05 - А	2.2.2015	Да
06-1	18.3.2015	Да
07	7.4.2015	Да
08	10.6.2015	Да
09	22.7.2015	Да

расположение чертежа — план

Схема объекта — разрез

12	2	-	-	Ром	12.2015
11	12	-	-	Ром	11.2015
10	-	Зам	-	Ром	09.2015
9	27	-	-	Франтес	06.08.2015
Изм.	Кол.	Лист	N док.	Подпись	Дата

Т_Ниж_Нов / СО 03 - АС - 3.3.2

1-я очередь строительства пассажирского терминала на территории Международного аэропорта "Нижний Новгород", расположенного по адресу г. Нижний Новгород, Аэропорт

Гл.инж.пр.	Нидрин	
Гл.спец.	Кошек	
Проверил	Нидрин	
Разработал	Франтес	
Нормоконтр.	Пэкин	

2.10.2014

Новый пассажирский терминал

Стадия	Лист	Листов
Р	2	

План 2 этажа на отм. +6,150

ФАУ "ГГЭ"
Филиал по проведению экспертизы по Волжскому федеральному округу

Инв.№ подл. | Подпись и дата | Взамен инв.№