Инв. № подл.	Подпись и дата	Взамен. инв. №
ШИФР л.		

РАЗРЕЗ В-В

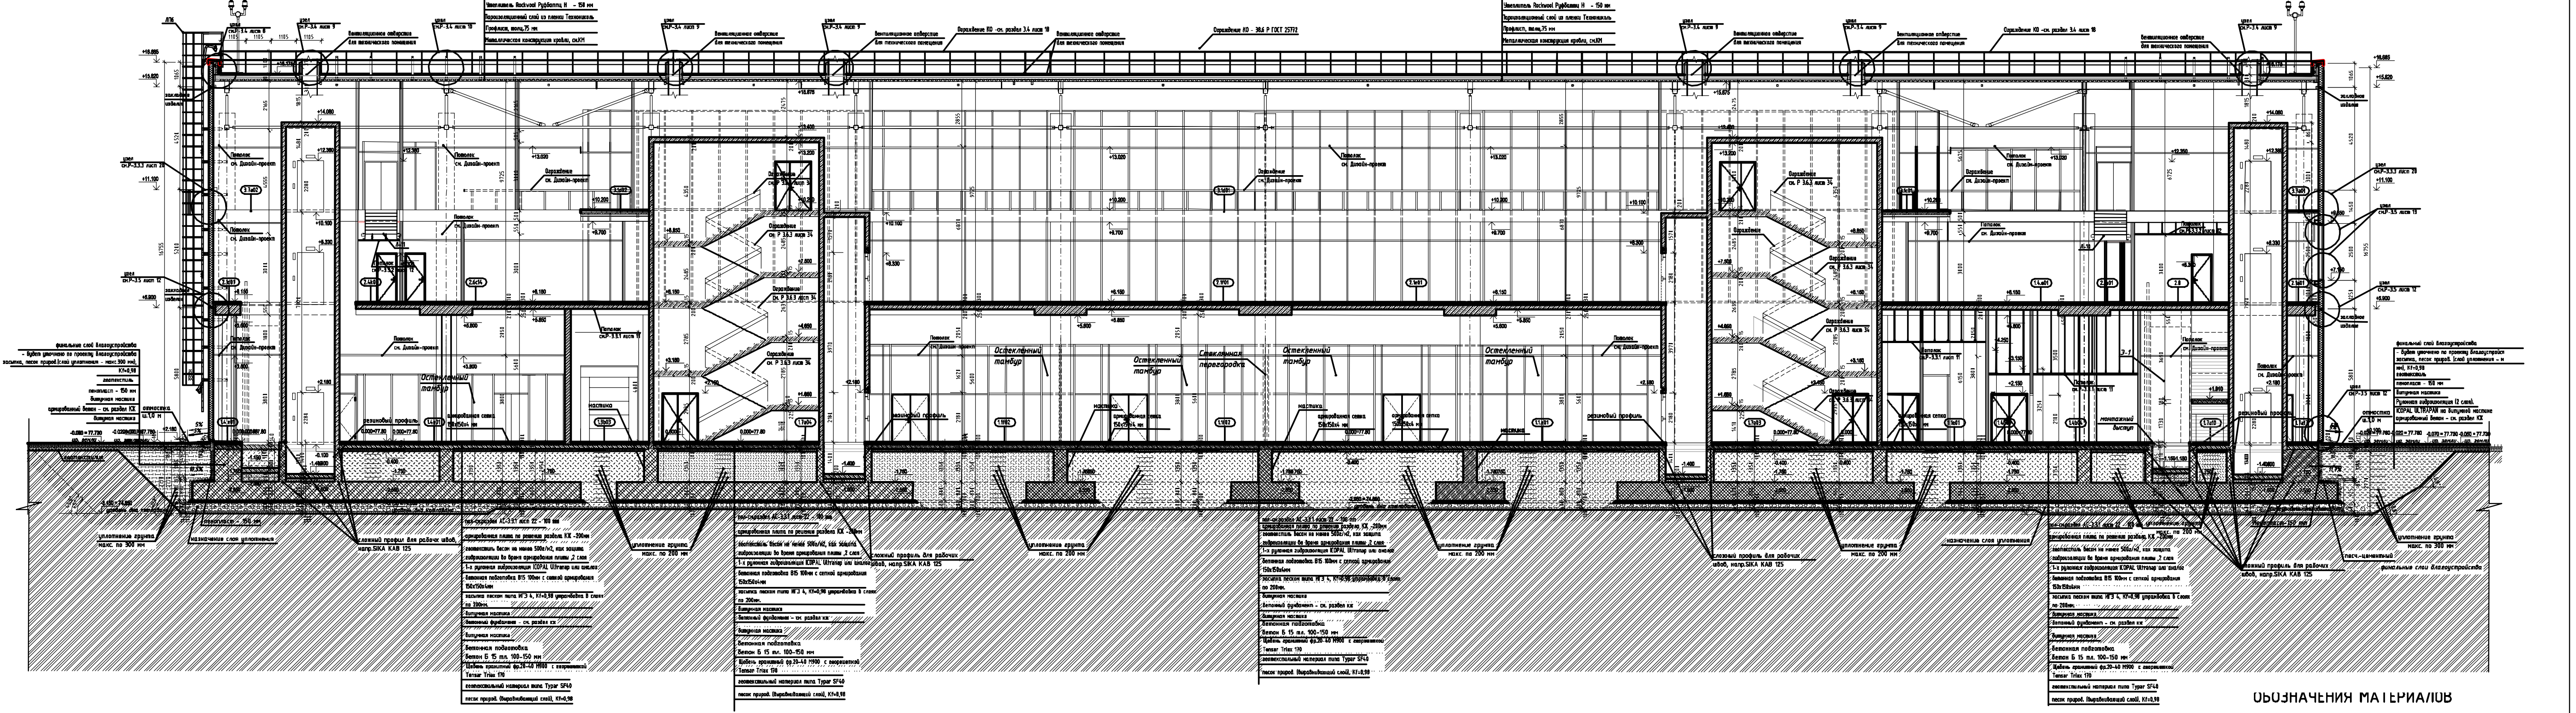
Гидроизоляция Alkorplan 35276 – 1,5 мм
Утеплитель Rockwool Руфбаттс В – 50 мм
Утеплитель Rockwool Руфбаттс Н – 150 мм
Пароизоляционный слой из пленки Технониколь
Профлист, толщ.75 мм
Металлическая конструкция кровли, см.КМ
узел см.Р-3.4 лист 10
узел см.Р-3.4 лист 9
Вентиляционное отверстие для технического помещения
+15.875
2475
Остекленный тамбур
Стеклянная перегородка
пол-см.раздел АС-3.3.1 лист 22 - 100 mm
армированная плита по решению раздела КЖ -200мм
геотекстиль весом не менее 500г/м2, как защита гидроизоляции во время армирования плиты ,2 слоя
1-х рулонная гидроизоляция ICOPAL Ultranap или аналог
бетонная подготовка В15 100мм с сеткой армирования 150х150х4мм
засыпка песком типа ИГЭ 4, Kf=0,98 утрамбовка в слоях по 200мм.
битумная мастика
бетонный фундамент – см. раздел кж
битумная мастика
Бетонная подготовка
Бетон Б 15 тл. 100-150 мм
Щебень гранитный фр.20-40 М900 с георешеткой Tensar Triax 170
геотекстильный материал типа Typar SF40
песок природ. (выравнивающий слой), Kf=0,98
уплотнение грунта макс. по 200 мм
для рабочх швов,
125

ОБОЗНАЧЕНИЯ МАТЕРИАЛОВ

- ▭ бетонные сборные элементы
- ▨ кирпич
- ▨ бетон В15
- ▨ выполнить из бетонных блоков
- ▨ армированый бетон В30, W6, F 150
- ▨ армированый бетон В30
- ▨ армированый бетон В35
- ▤ перегородка - ГКЛ
- ▨ перегородка -гипсолит
- ▨ щебень гранитный фр. 20-40 М900, с георешеткой Tensar TriAx 170
- ▨ пенопласт-150 mm
- ▨ фасадный сендвич-панель-200 mm-plan
- ▨ фасадный сендвич-панель Trimo Q-biss -200 mm-razrez
- ▨ фасадный сендвич-панель Trimoterm FTV -200 mm-razrez
- ▭ фасадный сендвич-панель Trimoterm FTV Ekonom-200 mm-razrez
- ▨ пенополистирол-50 mm
- ▨ засыпка грунтом мин. ИГЭ 4 - по системе Геологического изискания, песок ср. кр., Kf=0,98 - уплотнение грунта макс. по 200(300) мм
- ▨ существующий грунт
- — битумная мастика
- — рулонная гидроизоляция (2 слоя). Ультранап ICOPAL
- Геотекстильный материал типа TyparSF40
- георешетка Tensar TriAx 170
- краска типа XYPEX Concentrate
- — рабочий шов

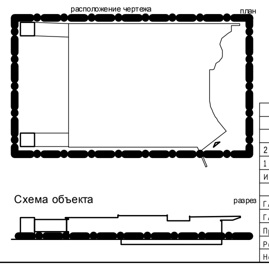
расположение чертежа
план
разрез

Схема объекта

±0,000 = 77,80 м БСВ

Изм.	Кол.	Лист	N док.	Подпись	Дата
2	1				22.7.2015
1	1				3.3.2015

Т_Ниж_Нов / СО 03 - АС - 3.3.3

1-я очередь строительства пассажирского терминала на территории Международного аэропорта "Нижний Новгород" расположенного по адресу г. Нижний Новгород, Аэропорт

Гл.инж.пр.	Томаш		07.10.2014
Гл.констр.	Кошек		
Проверил	Томаш		
Разработал	Франтес		
Нормоконтр.	Пэхан		

Новый пассажирский терминал

Стадия	Лист	Листов
Р	8	16

Разрез В-В

ФАО "ПСЙ"
Фурманный переулок, дом 24
105062 г. Москва
Российская федерация