51. Узел. Примыкание панелей Технониколь PIR на выступающей части фасада на оси ????

Узел 51

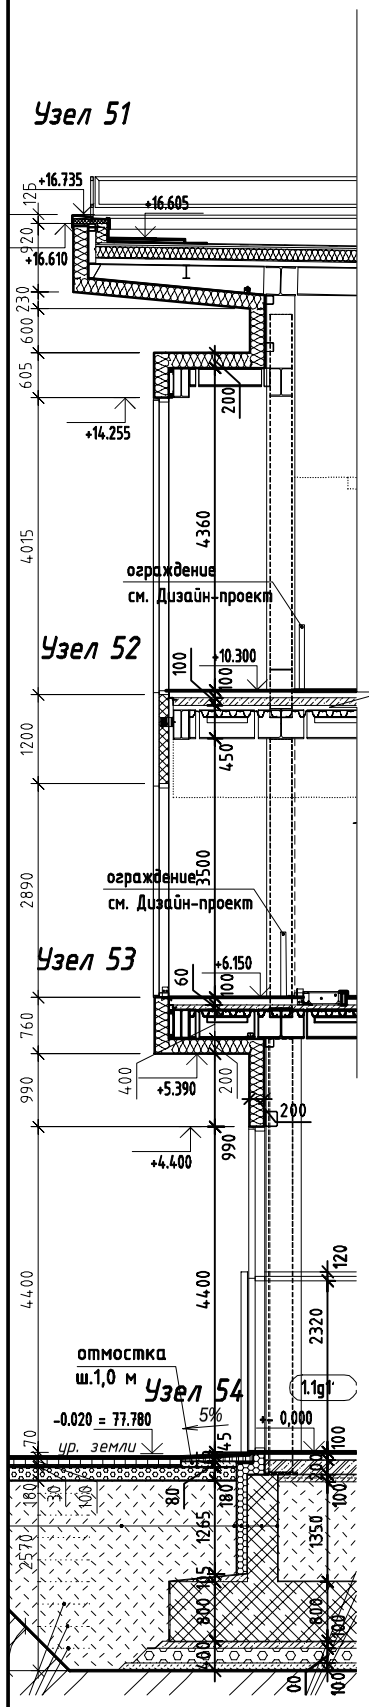

Узел 52

Узел 53

Узел 54

ОБОЗНАЧЕНИЯ МАТЕРИАЛОВ

- Железобетонная панель
- щебень
- уплотненный песок
- фильтрующее бетоноукладка
- отмостка см. раздел благоустройство
- отмостка Ж/Б
- каркас
- фундамент
- железобетон
- бетон
- цементно-песчаная стяжка М250 армирован-ная сетка
- фасадная панель (Trima D-bloc, FTV, FTV Ekoton) 200 мм
- пенопласт толщ. 30 мм
- пенопласт 150 мм
- клей для керамической плитки
- крайочная лента
- песок
- геотекстиль
- Битумная мастика, гидроизоляция
- полиэтиленовая пленка

план

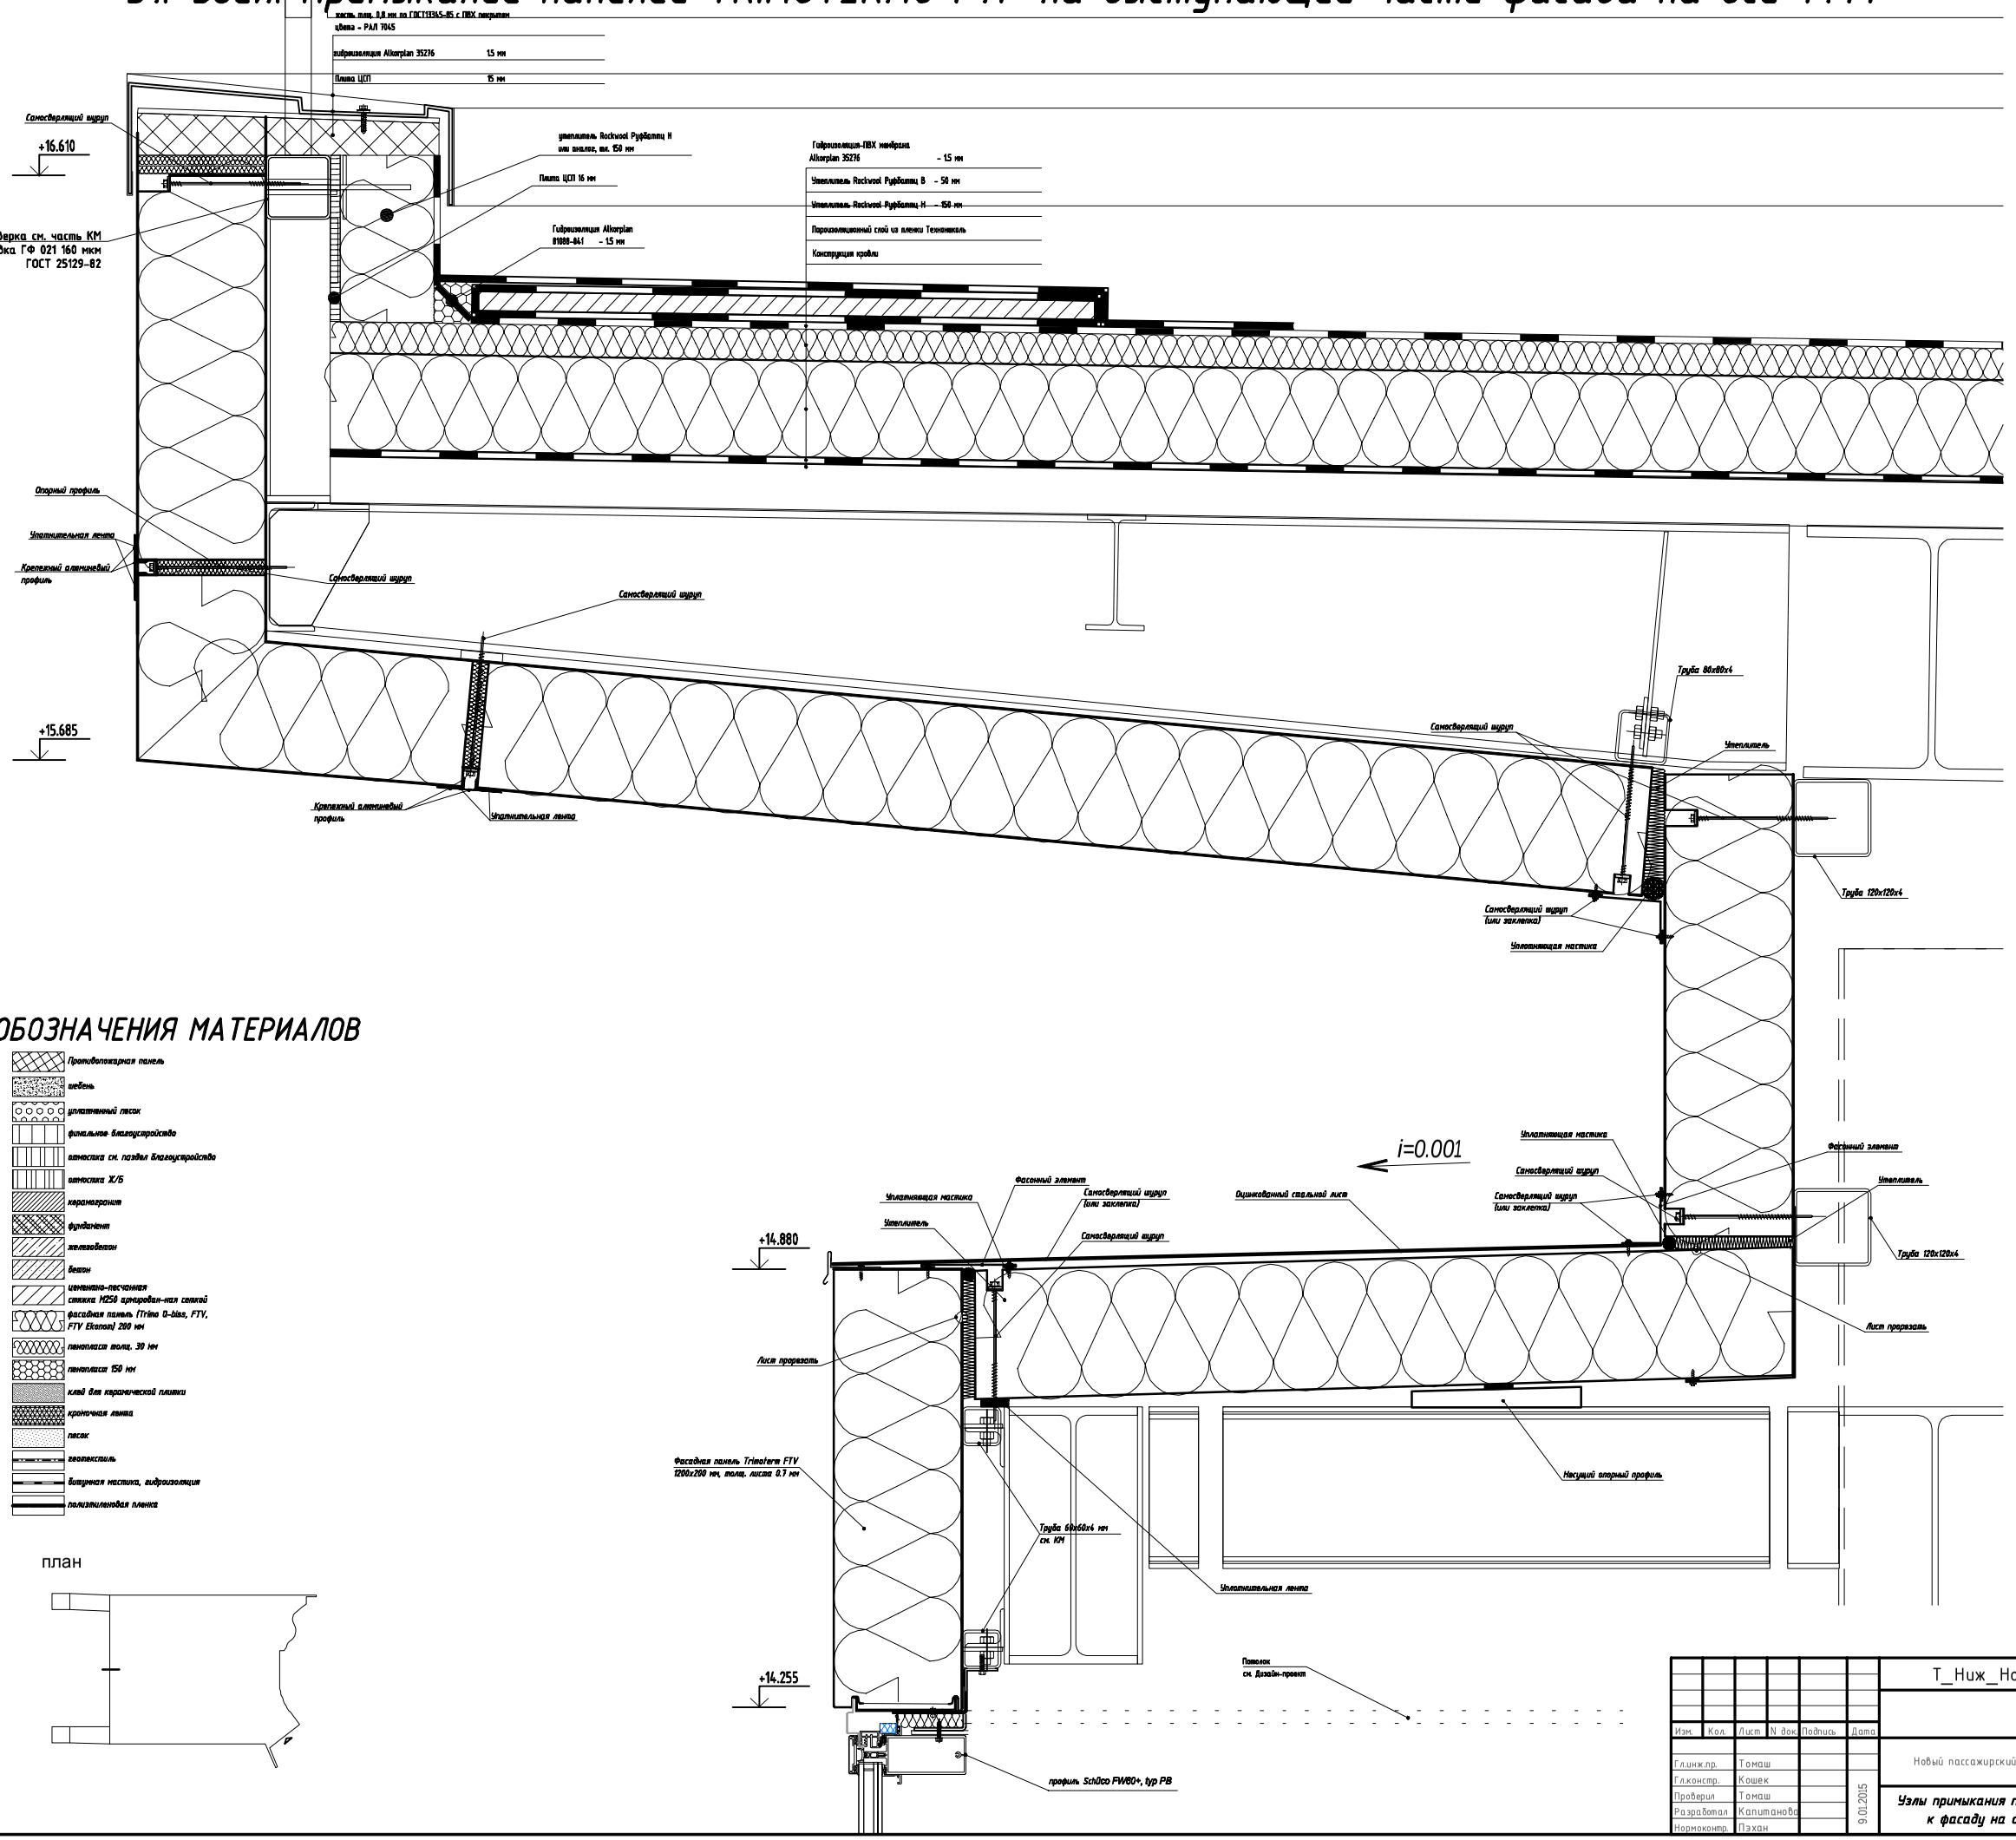

							Т_Ниж_Нов / СО 03 - АС - 3.5
Изм.	Кол.	Лист	N док.	Подпись	Дата		
Гл.инж.пр.		Томаш				Новый пассажирский терминал	Стадия: Р; Лист: 29; Листов: 33
Гл.констр.		Кошек					
Проверил		Томаш				Узлы примыкания перекрытия к фасаду на оси 1/1	ФАО "ТКЙ" Юрьевский городок, дом 24 301662 п. Посьёт Российская федерация
Разработал		Капитанова					
Нормоконтр.		Пэхан			9.01.2015		

Инв.№ подл. | Подпись и дата | Взамен инв.№

ШИФР л.