53. Узел выступающей части фасада на отм.+6.150

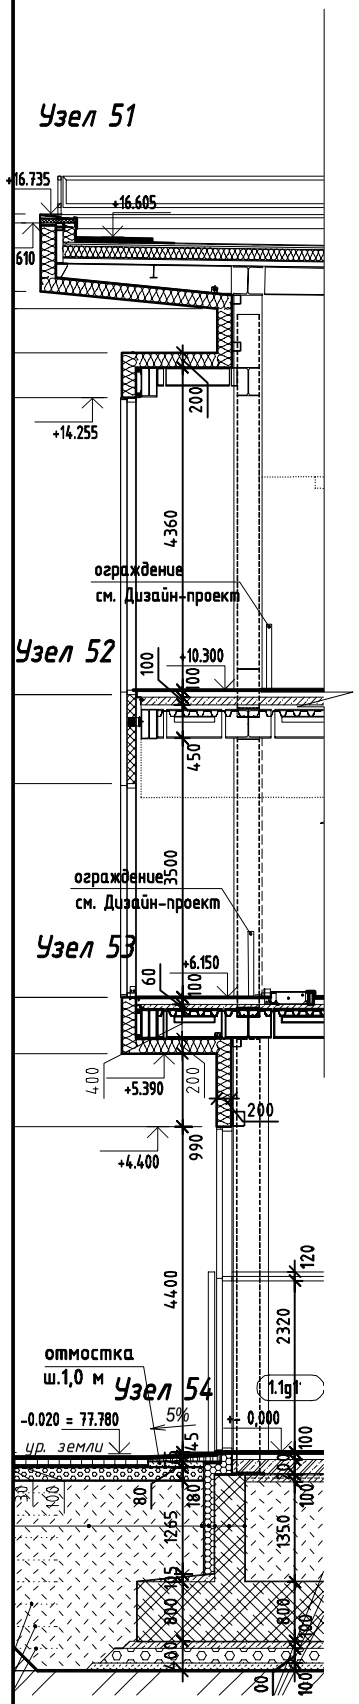

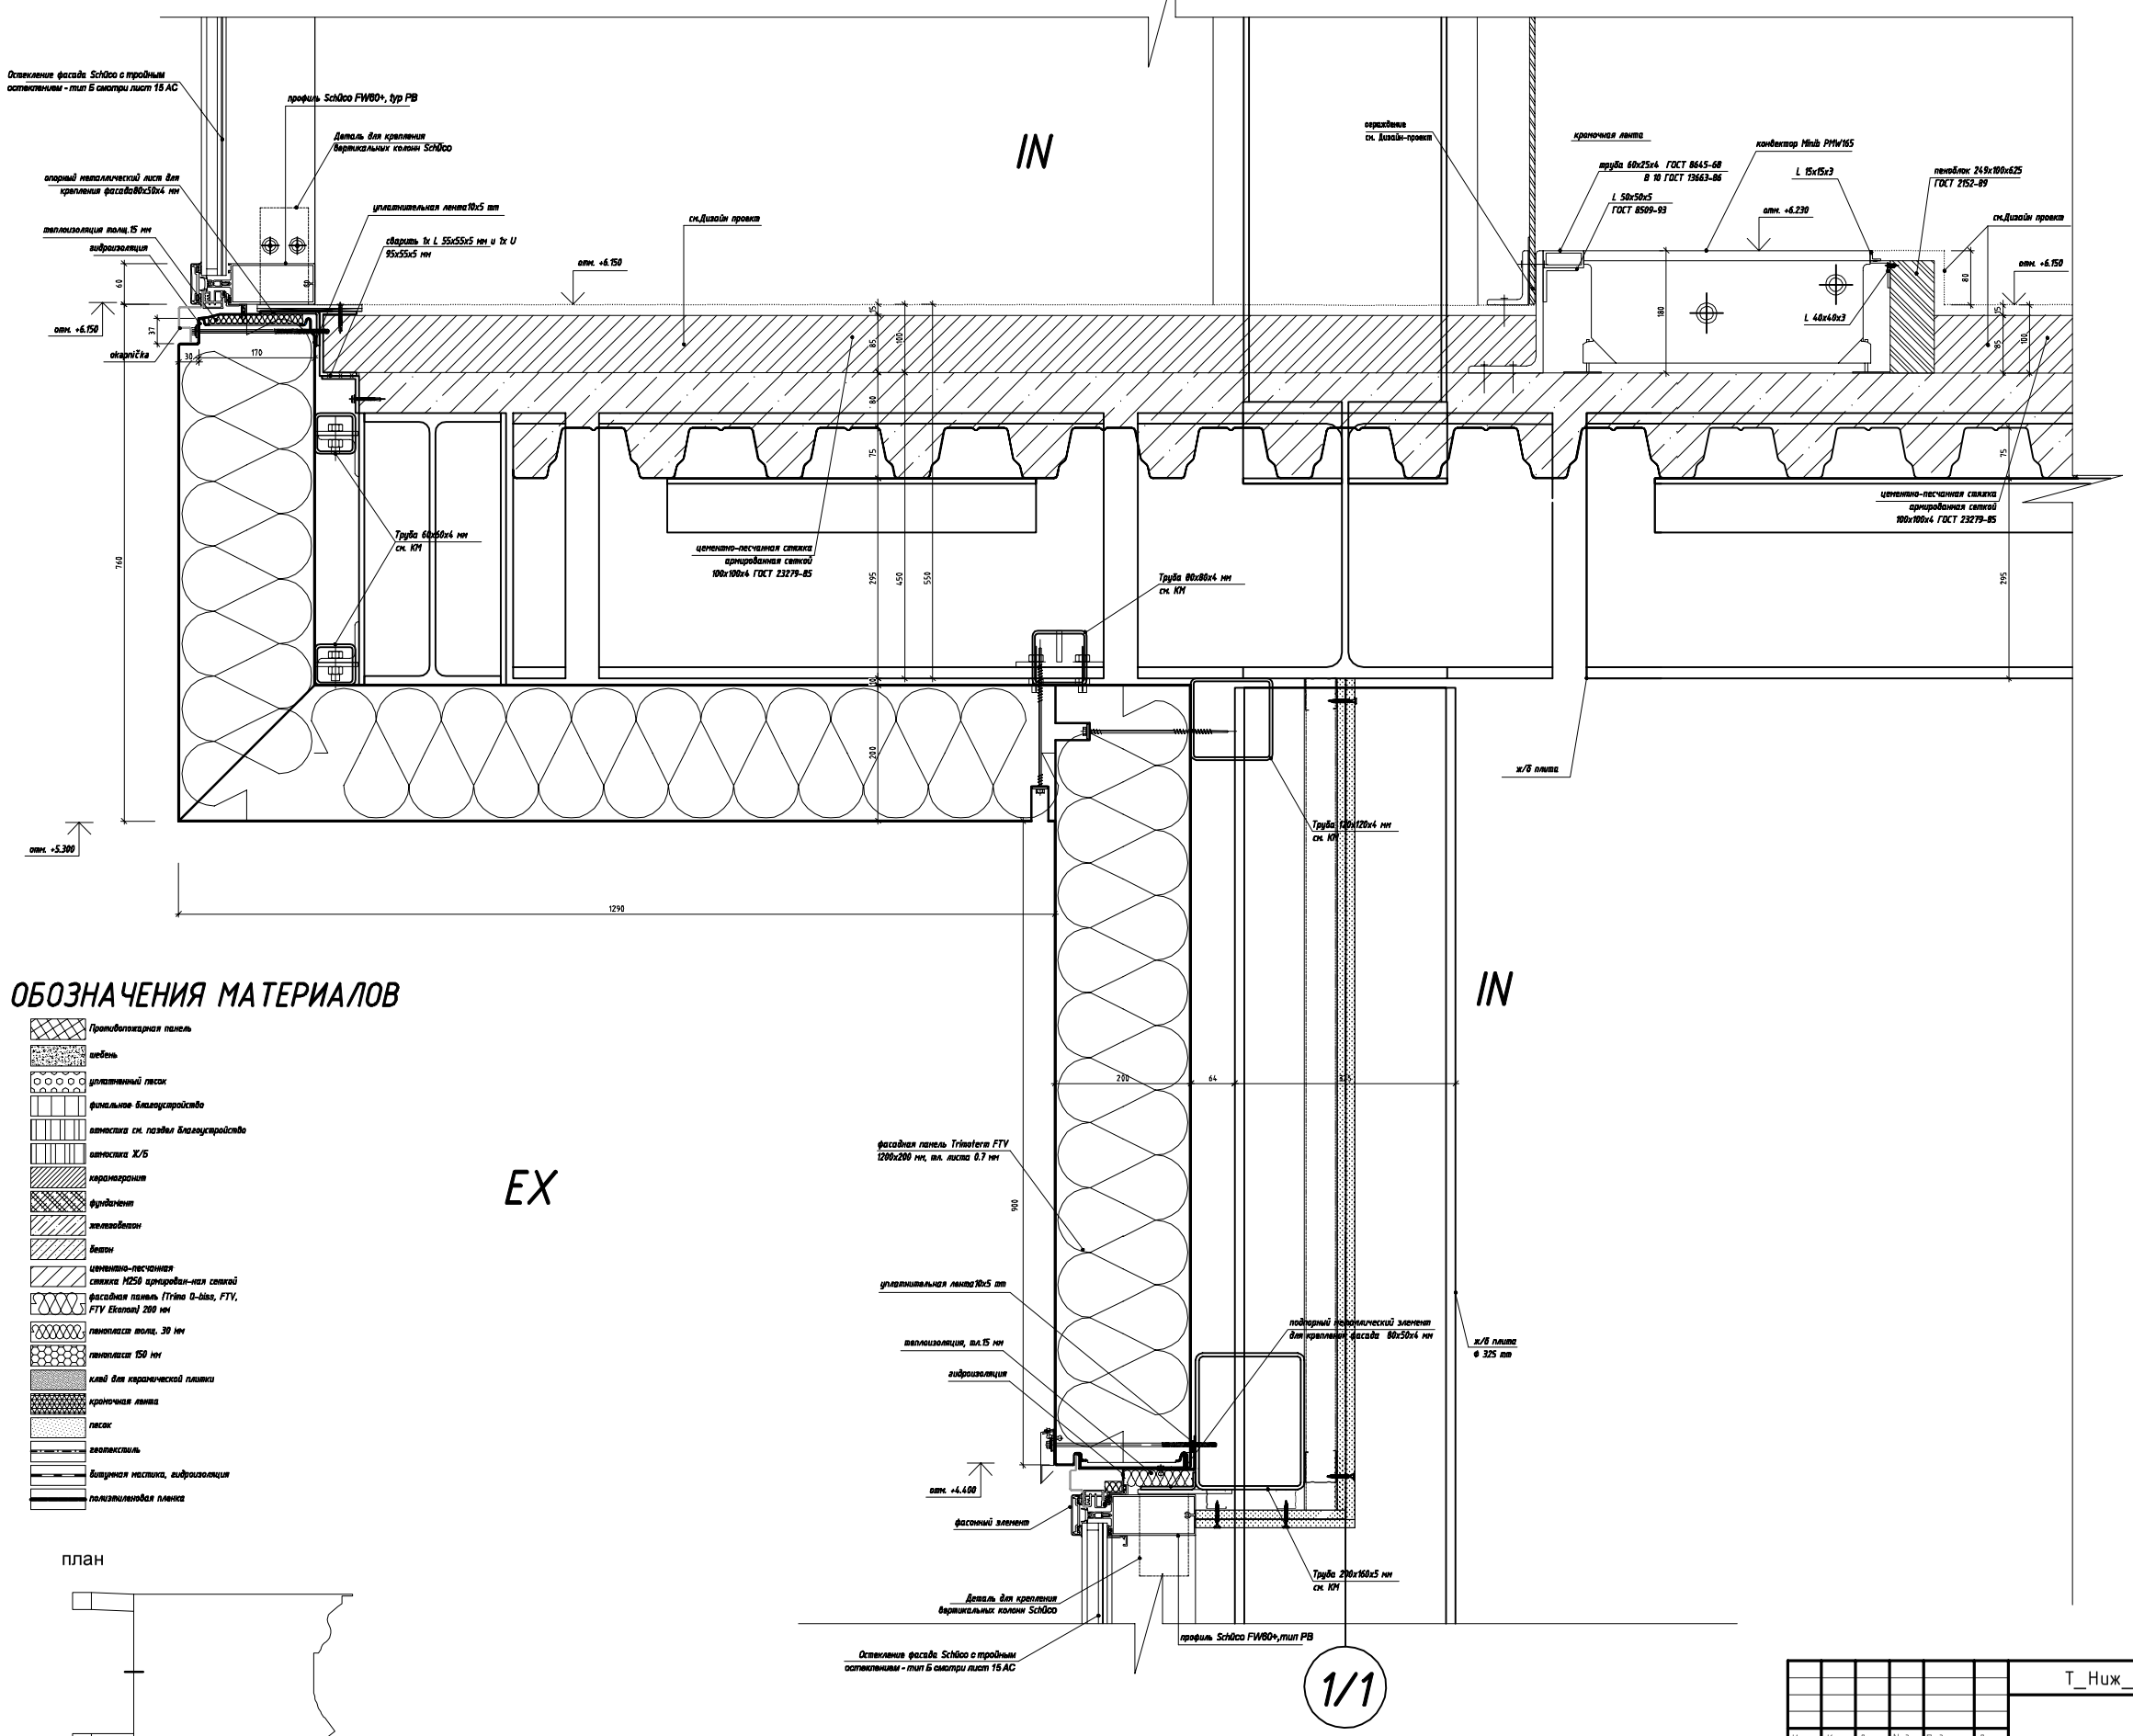

ОБОЗНАЧЕНИЯ МАТЕРИАЛОВ

- Противопожарная панель
- щебень
- цементный песок
- фильтрующее благоустройство
- отмостка см. поздел Благоустройство
- отмостка Ж/б
- керамогранит
- фундамент
- железобетон
- бетон
- цементно-песчаная стяжка М250 армирован-ная сеткой
- фасадная панель (Trima U-bloc, FTV, FTV Ekaton) 200 мм
- пенопласт вол. 30 мм
- пенопласт 150 мм
- клей для керамической плитки
- крючковая лента
- песок
- геотекстиль
- битумная мастика, гидроизоляция
- полиэтиленовая пленка

EX

план

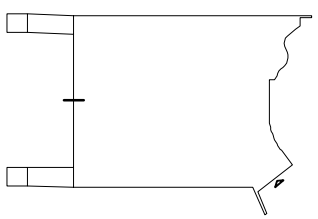

							Т_Ниж_Нов / СО 03 - АС - 3.5
Изм.	Кол.	Лист	N док.	Подпись	Дата		
Гл.инж.пр.		Томаш				Новый пассажирский терминал	Стадия: Р; Лист: 31; Листов: 33
Гл.констр.		Кошек					
Проверил		Томаш				Узлы примыкания перекрытия к фасаду на оси 1/1	ФАО "ПКИ" Адрес: Адрес, дом 24, 350062 г. Пятиба, Российская федерация
Разработал		Капитанова			9.01.2015		
Нормоконтр.		Пэхан					

Инв.№ подл. | Подпись и дата | Взамен инв.№

ШИФР л.

А