# ŘEZ A–A

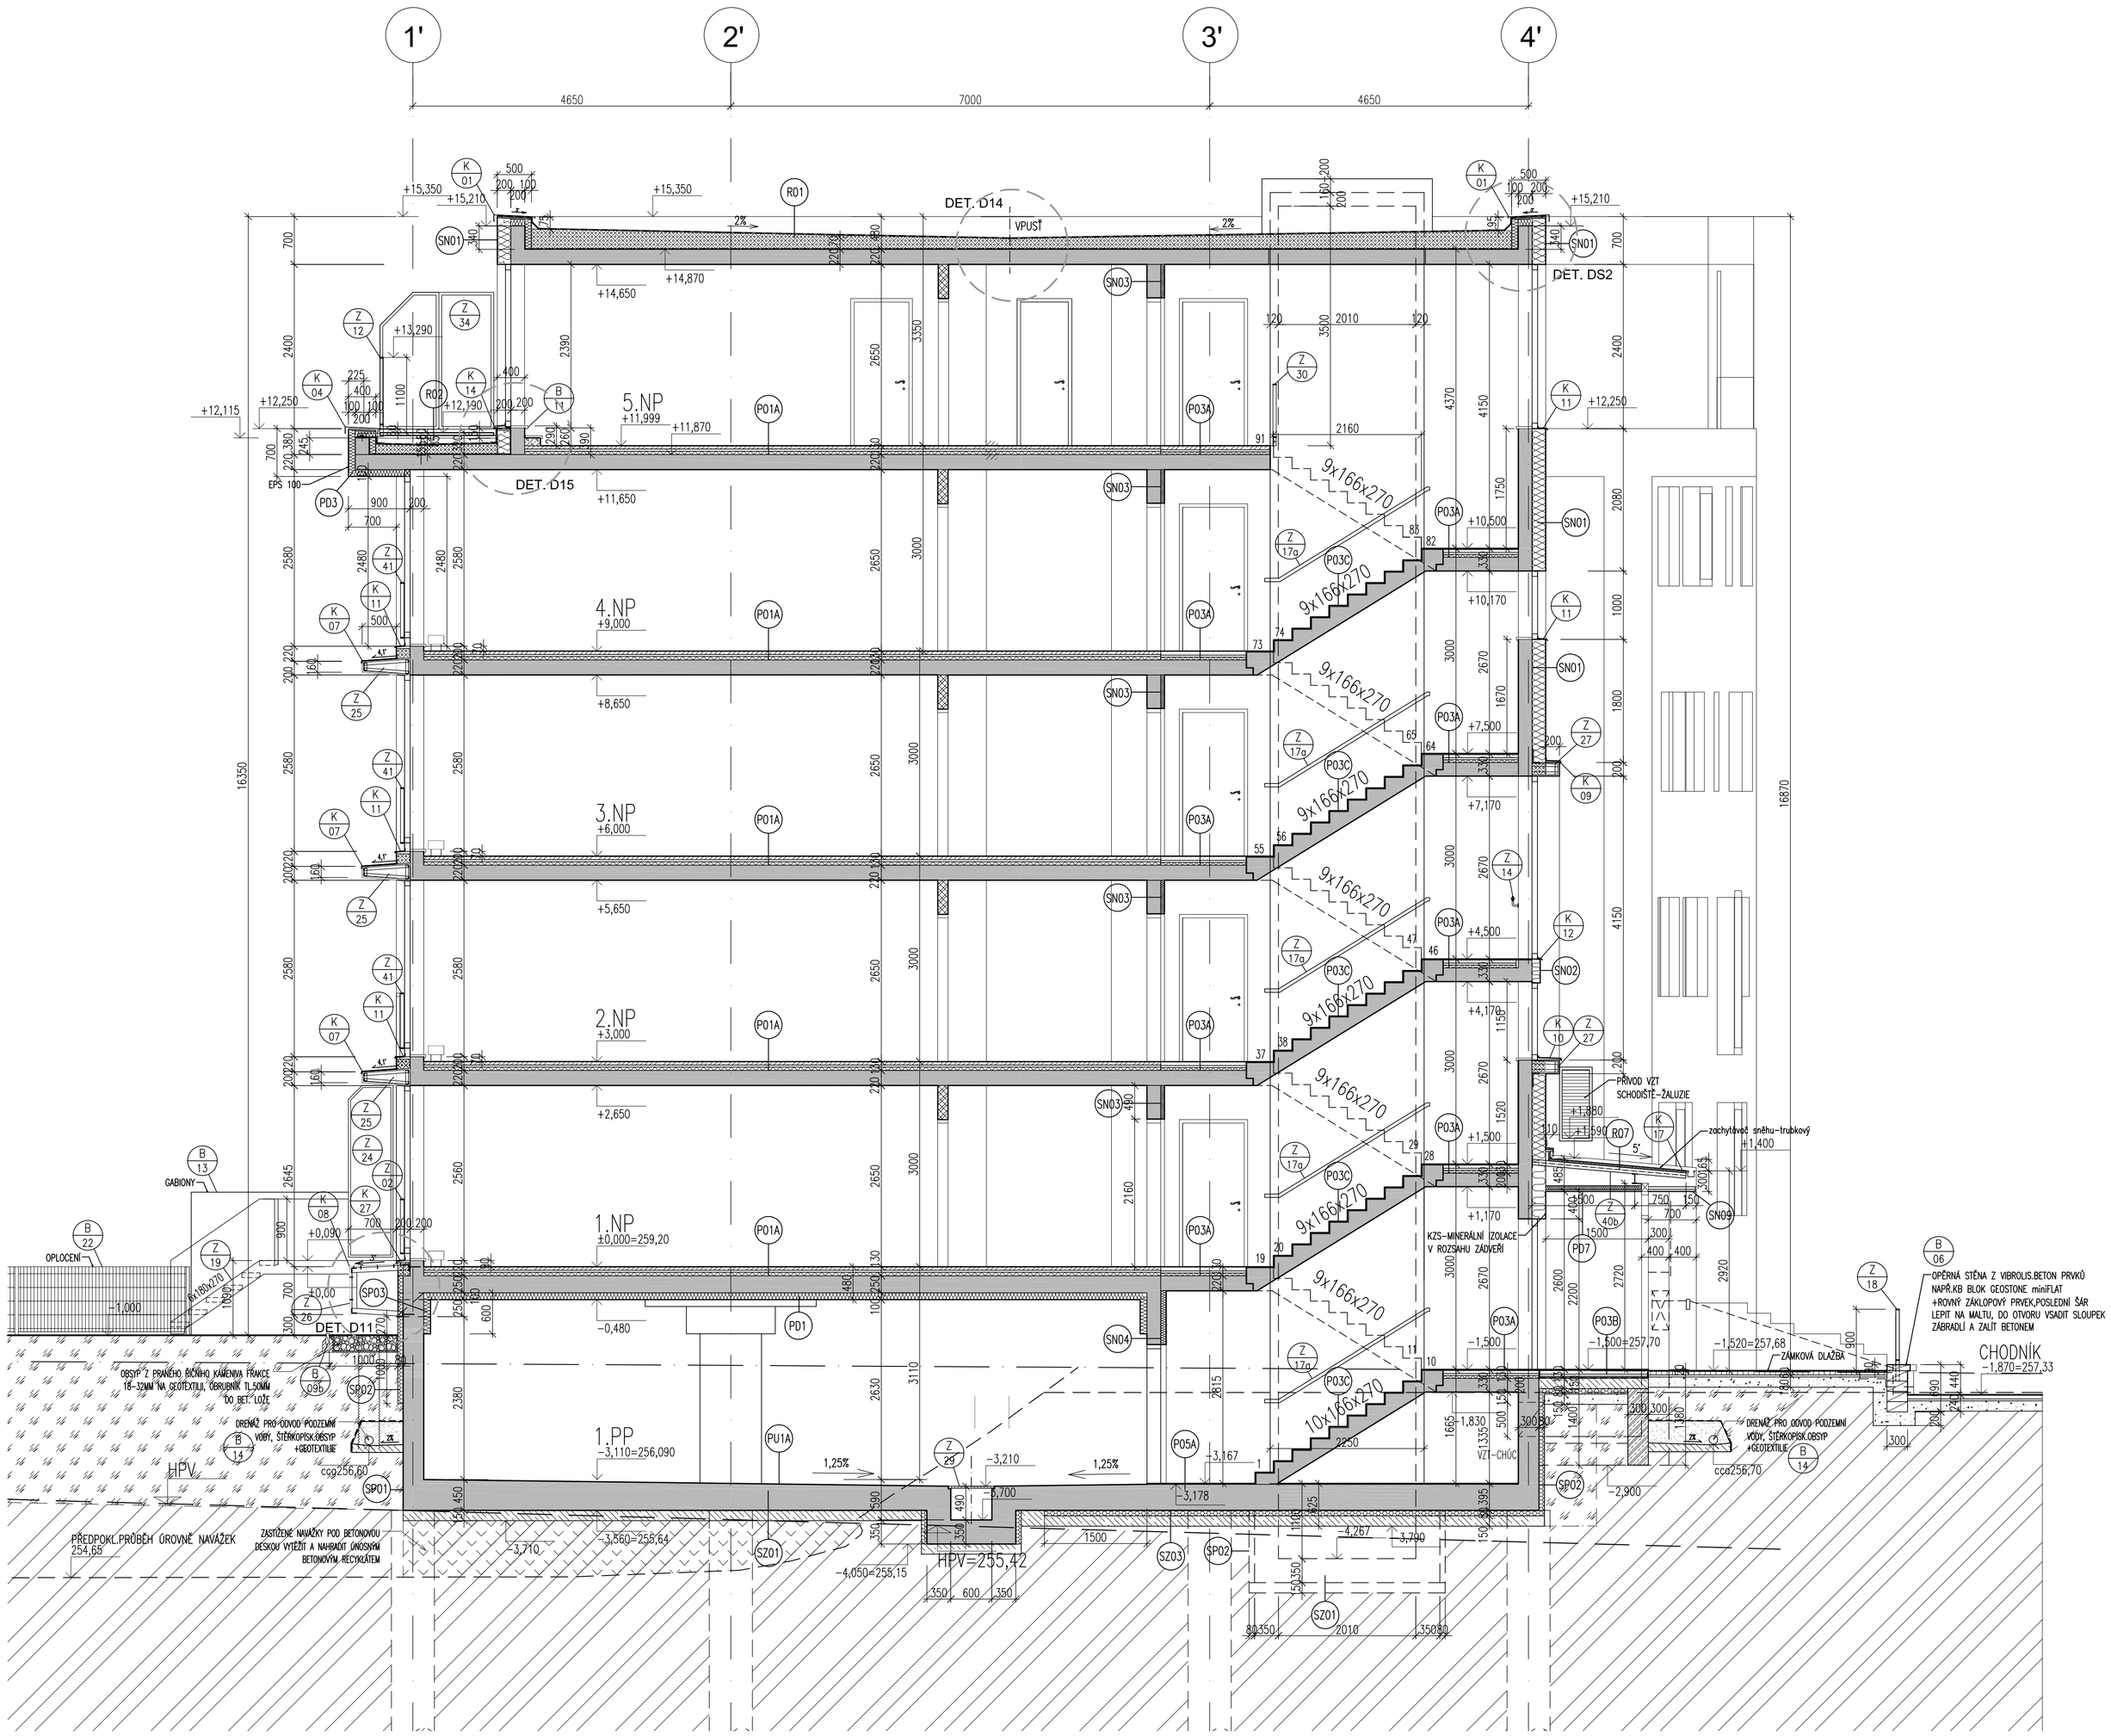


## LEGENDA MATERIÁLU

- –ŽELEZOBETON. SLOUP –VIZ KONSTRUKČNÍ ČÁST PD
- –ŽELEZOBETON TL.200,300mm–VIZ KONSTRUKČNÍ ČÁST PD
- –ŽELEZOBETON. STĚNA MEZI BYTEM A CHODBOU TL.200mm+TEPELNÁ IZOLACE YTONG MULTIPOR TL.50mm–NADZEMNÍ PODLAŽÍ, TL.80mm–1.PP, VIZ SKLADBA Sn03, Sn04
- –PROSTÝ BETON, BETONOVÉ MAZANINY
- –ZDĚNÁ MEZIBYT.STĚNA– ZDIVO Z CIHELNÝCH TVÁRNIC POROTHERM AKU 30 P+D, PEVNOST V TLAKU P15 N/mm2 NA MALTU M10 (KÓTOVÁNO S OMÍTKOU 330mm)
- –INSTALAČNÍ PŘÍZDÍVKY V KOUPELNÁCH, WC A V PŘEDSÍNÍCH TVÁRNICE Z PÓROBETONU NAPŘ.YTONG P2–500 (PŘÍČKOVKY, TVÁRNICE NA OBEZDÍVKY) TL.75,100,150mm (KÓTOVÁNO BEZ OMÍTKY)
- –PŘÍČKY: ZDIVO Z KERAMICKÝCH BLOKŮ 17,5 P+D, 11,5 P+D NAPŘ. POROTHERM PEVNOST V TLAKU P10 N/mm2 NA MALTU M10 (KÓTOVÁNO S OMÍTKOU 200mm,150mm), VIZ SKLADBA Sn06A, Sn06C,
- –ZDIVO Z KERAMICKÝCH BLOKŮ AKU 11,5 P+D NAPŘ. POROTHERM AKU PEVNOST V TLAKU P10 N/mm2 NA MALTU M10 (KÓTOVÁNO S OMÍTKOU 150mm), U INSTAL.ADER OMÍTNUTO JEDNOSTRANĚ, VIZ SKLADBA Sn06B
- –ZDIVO Z PROLÍVACÍCH TVÁRNIC TL.150, 300mm, OBEZDÍVKY VZT KANÁLŮ V ZÁDVEŘÍ 1.NP
- –ZDIVO Z TVAROVEK LIAPOR PRO POHLEDOVÉ ZDIVO TL.100mm BEZ OMÍTKY (DĚLÍCÍ STĚNY V GARÁŽÍCH–SKLEPY), TVAROVKY LIAPOR TL.115mm S OMÍTKOU KÓTOVÁNO 150mm (TECHNICKÉ MÍSTNOSTI), VIZ SKLADBA Sn07
- –ZDIVO Z PÁLENÝCH PLNÝCH CIHEL 290/140/65 TL.140mm Z VENKOVNÍ STRANY OMÍTKA (OBEZDÍVKY ŠACHET NA STŘEŠE) NA MALTU MC10, (KÓTOVÁNO S OMÍTKOU 150mm)
- –SÁDROKARTONOVÁ PŘEDSTĚNA (INSTALAČNÍ JÁDRA), JEDNOSTRANĚ DVOJITĚ OPLÁŠTĚNÁ SDK DESKY GREEN 2x12,5mm NOSNÉ PROFILY 1x CW75 +PROTIHLUK.OCHRANA 40mm MINERÁLNÍ VATA, CELKOVÁ TL.100mm, VIZ SKLADBA Sn06D
- –ROSTLÝ – PŮVODNÍ TEREN ( HLÍNY, JÍLY )
- –ZÁSYPY NÁSYPY ŠTĚRKOPÍSEK
- –VYMÝVANÝ KAČÍREK, ZÁSYP KAMENIVO
- –ZPĚTNÝ ZÁSYP ZEMINOU
- –PĚSTEBNÍ SUBSTRÁT
- –TEPELNÁ IZOLACE KZS DLE SKLADEB
- –TEPELNÁ IZOLACE Z PIR (MEZIOK.VLOŽKY) DLE SKLADEB
- –TEPELNÁ IZOLACE EPS DLE SKLADEB
- –TEPELNÁ IZOLACE XPS DLE SKLADEB
- –HYDROIZOLACE
- POZN.1 –VZT MŘÍŽKA 100/300 mm VE STĚNĚ NADE DVEŘMI DODÁVKA VZT

OBECNÁ POZN.:–PODROBNÉ SKLADBY JSOU ŘEŠENY V SAMOSTATNÉM SOUBORU "TABULKA SKLADEB STAVEBNÍCH KONSTRUKCÍ"

## LEGENDA OZNAČENÍ

- Szx, Spx, Snx, Px, Rx, Fcx, Fwx – ODKAZ NA SKLADBU STĚNY, PODLAHY, STŘECHY, PODHLEDŮ A POVRCHŮ–VIZ TABULKA SKLADEB
- H – POŽÁRNÍ HYDRANT

OBJEDNATEL:

Metrostav Development

Na Vackově, s.r.o.
Zenklova 2245/29
180 00 Praha 8 - Libeň

ARCHITEKT/ ZPRACOVATEL DUR, DSP:

MS architekti

MS architekti s.r.o.
Donská 9
101 00 Praha 10

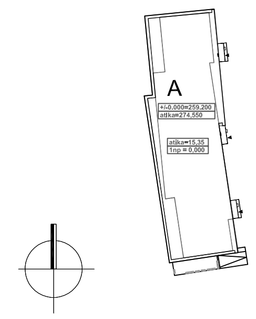


| ZMĚNA | | DATUM | PODPIS |
|---|---|---|---|
| | | | |
| | | | |
| | | | |

S–JTSK

±0,000 = 259,20 m n.m. (A), 260,05 m n.m. (B), 260,68 (C) m n.m. Bpv

PROJEKTOVÁ, INŽENÝRSKÁ A KONZULTAČNÍ ORGANIZACE
CERTIFIKÁT ISO 9001
VPÚ DECO PRAHA a.s., PODBABSKÁ 1014/20, 160 00 PRAHA 6
DIČ CZ60193280
www.vpuprocha.cz

VPÚ DECO PRAHA a.s.

| PROJEKTANT | VYPRACOVAL | KONTROLA | HL.INŽ.PROJEKTU |
|---|---|---|---|
| Ing. M.Hejtmánková | Ing. M.Hejtmánková | Ing. L.Přenosil | Ing. P.Brožda, Ph.D. |

ATELIÉR POZEMNÍCH STAVEB

AKCE
OBYTNÝ SOUBOR NA VACKOVĚ, ZÓNA B, OBJEKTY A, B, C
PRAHA 3 - ŽIŽKOV
SO 1.201 - OBJEKT A
A00 – ARCHITEKTONICKÉ A STAVEBNÍ ŘEŠENÍ

| | |
|---|---|
| ČÍSLO ZAKÁZKY | 2–0339–00/40 |
| DOKUMENTACE | DPS |
| MĚŘÍTKO | 1:50 |
| DATUM | 01/2014 |
| POČET FORMÁTŮ | 8 A4 |

OBSAH PŘÍLOHY

ŘEZ A-A´

| ČÁST | ČÍSLO PŘÍLOHY | ČÍSLO KOPIE |
|---|---|---|
| D | 17 | |

KÓD VAC_DPS_D_01–201_A00_R01

DOKUMENTACI LZE UŽÍVAT POUZE VE SMYSLU PŘÍSLUŠNÉ SMLOUVY O DÍLO. VYKRES, Č. JEHO ČÁST, MŮŽE BÝT KOPÍROVÁN NEBO JINÝM ZPŮSOBEM ROZŠIŘOVÁN POUZE PO PŘEDCHOZÍM SOUHLASU VPÚ DECO PRAHA a.s.