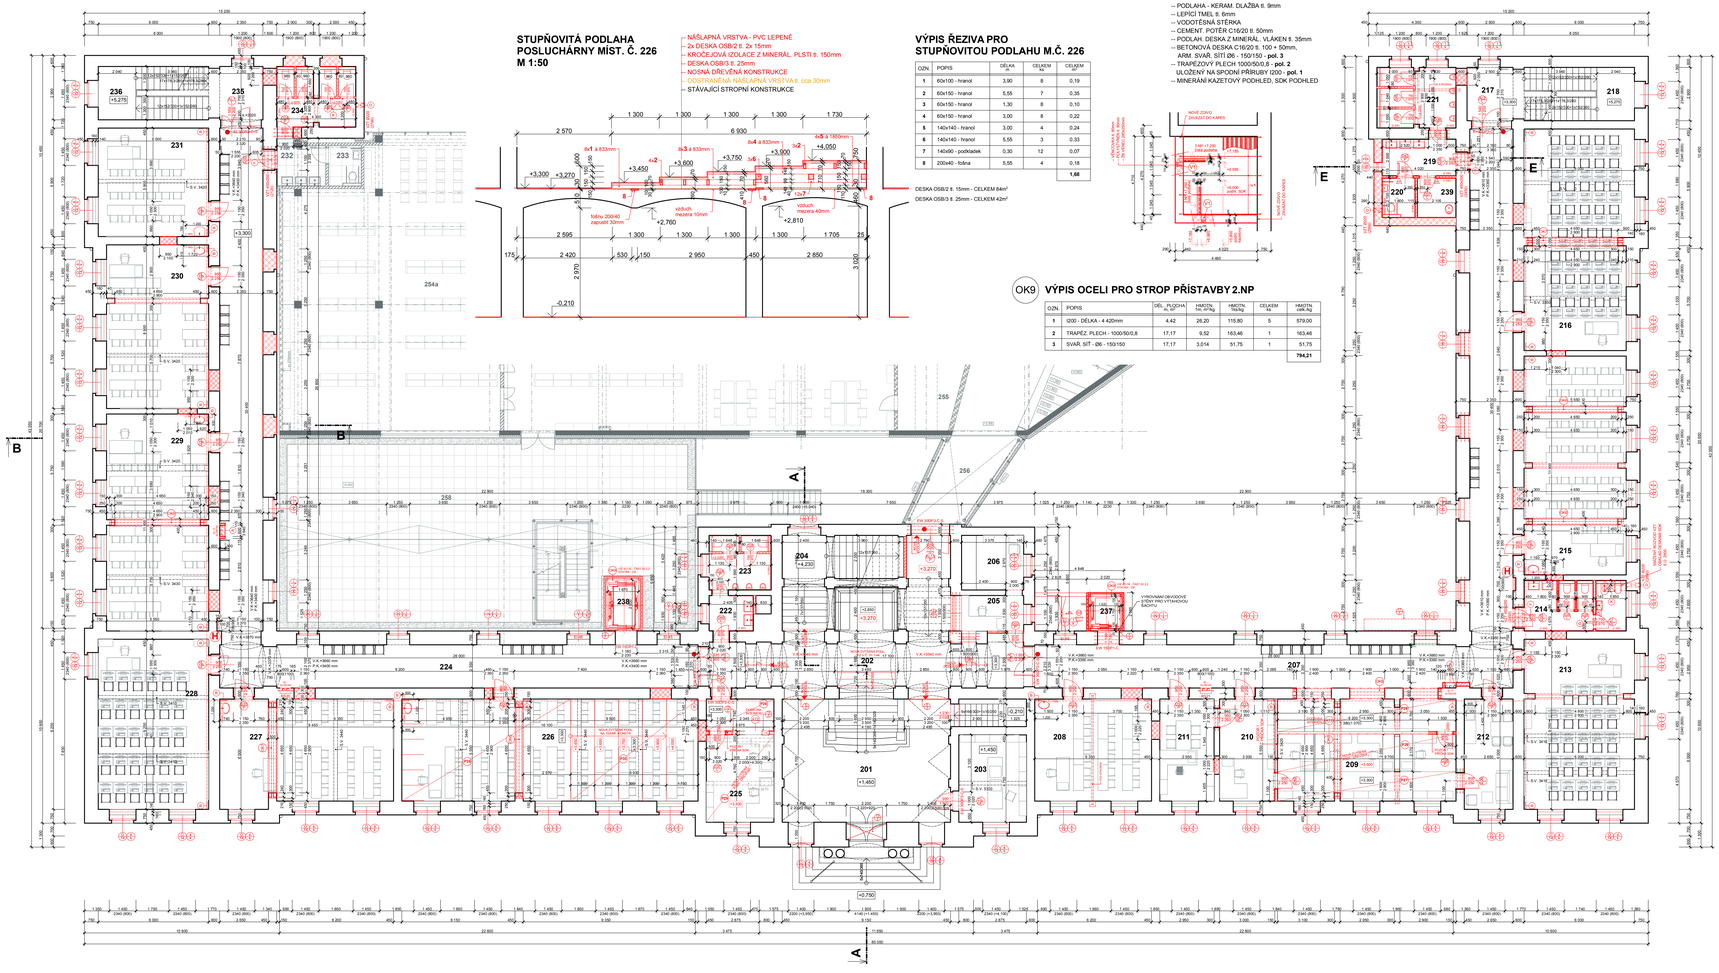

STUPŇOVITÁ PODLAHA POSLUCHÁRNY MÍST. Č. 226 M 1:50

- NÁŠLAPNÁ VRSTVA - PVC LEPENÉ
- 2x DESKA OSB/2 tl. 2x 15mm
- KROČEJOVÁ IZOLACE Z MINERÁL. PLSTI tl. 150mm
- DESKA OSB/3 tl. 25mm
- NOSNÁ DŘEVĚNÁ KONSTRUKCE
- ODETRANĚNÁ NÁŠLAPNÁ VRSTVA tl. cca 30mm
- STÁVAJÍCÍ STROPNÍ KONSTRUKCE

DESKA OSB/2 tl. 15mm - CELKEM 84m²
DESKA OSB/3 tl. 25mm - CELKEM 42m²

VÝPIS ŘEZIVA PRO STUPŇOVITOU PODLAHU M.Č. 226

OZN	POPIS	DÉLKA (m)	CELKEM ks	CELKEM (m)
1	60x100 - hranol	3.90	8	0.19
2	60x150 - hranol	5.55	7	0.35
3	60x150 - hranol	1.30	8	0.10
4	60x150 - hranol	3.00	5	0.22
5	140x140 - hranol	3.00	4	0.24
6	140x140 - hranol	5.55	3	0.33
7	140x90 - podkladek	0.30	12	0.07
8	200x40 - fošna	5.55	4	0.18
				1.68

SKLADBA STROPU PŘÍSTAVBY NAD 2.NP

- -- PODLAHA - KERAM. DLAŽBA tl. 9mm
- -- LEPÍCÍ TMEL tl. 6mm
- -- VODOTĚSNÁ STĚRKA
- -- CEMENT. POTĚR C16/20 tl. 50mm
- -- PODLAH. DESKA Z MINERÁL. VLÁKEN tl. 35mm
- -- BETONOVÁ DESKA C16/20 tl. 100 + 50mm, ARM. SVAŘ. SÍTĚ Ø6 - 150/150 - **pol. 3**
- -- TRAPÉZOVÝ PLECH 1000/50/0.8 - **pol. 2**
ULOŽENÝ NA SPODNÍ PŘÍRUBY I200 - **pol. 1**
- -- MINERÁLNÍ KAZETOVÝ PODHLED, SDK PODHLED

OK9 VÝPIS OCELI PRO STROP PŘÍSTAVBY 2.NP

OZN.	POPIS	DÉL.	PLOCHA kg_m²	HMOTN. 1ks_ml/kg	HMOTN. 1ks/kg	CELKEM ks	HMOTN. celk./kg
1	I200 - DÉLKA - 4 420mm	4.42	26.20	115.80	5		579.00
2	TRAPÉZ. PLECH - 1000/50/0.8	17.17	9.52	163.46	1		163.46
3	SVAŘ. SÍŤ - Ø6 - 150/150	17.17	3.014	51.75	1		51.75
							794.21

LEGENDA MÍSTNOSTÍ 2.NP

Č.M.	ÚČEL MÍSTNOSTI	PLOCHA / (m²)	PODLAHA	OZN.	SOKL	V. /(mm)	STĚNA	V. /(m)	STROP	SV. /(m)
201	VSTUPNÍ HALA	61,12	mramorová dlažba	P4	keramický	200	omítka maba	5.03	omítka+maba keram.obklad	5.24
202	CHODBA	66,83	dřevěná zvýš. podlaha OK	P31	lišta dřevěná	100	omítka maba	3.1	omítka+maba keram.obklad	3.54
203	PRODEJNA SKRIPT	17,46	PVC	P6	PVC do líšty	100	omítka maba	5.62	SDK podhled podlaží+maba	5.4
204	SCHODIŠTĚ	3,64	keramická dlažba kamenné stupně	P1	keramický	100	omítka maba		omítka maba	
205	VRÁTNICE	6,78	koberec	P22	koberec do líšty	100	omítka maba	3.2	SDK podhled	3.2
206	VRÁTNICE	10,02	PVC	P6	PVC do líšty	100	omítka maba	3.2	mineral.podhl. kazetový 600x600	3.2
207	CHODBA	132,06	keramická dlažba	P23	keramický	100	omítka maba	3.36	omítka+maba keram.obklad	3.66
208	UČEBNA	35,24	PVC	P26	PVC do líšty	100	omítka+maba keram.obklad	3.72 1.5	omítka maba	3.72
209	STUDIUM ODDĚLENÍ	54,82	koberec 15,52+20,87m2 PVC 18,43m2	P26	koberec, PVC do líšty	100	omítka maba	3.2	SDK podhl. plný+maba mineral.podhl.kazetový	3.2
210	STUDIUM ODDĚLENÍ-VEDOUCÍ	16,65	koberec	P22	koberec do líšty	100	omítka maba	3.2	mineral.podhl. kazetový 600x600	3.2
211	PRODĚKAN	16,37	koberec	P22	koberec do líšty	100	omítka maba	3.2	mineral.podhl. kazetový 600x600	3.2
212	ČAJOVÁ KUCHYŇKA	15,90	PVC	P6	PVC do líšty	100	omítka maba	3.2	mineral.podhl. kazetový 600x600	3.2
213	PC UČEBNA (24)	55,50	linoleum antistat.úprava	P28	lino do líšty	100	omítka maba	3.71	omítka maba	3.71
214	WC ŽENY	15,77	keramická dlažba	P24			ker.obklad omyv.maba	2.2 1.0	SDK podhled plný+maba	3.2
215	UČEBNA (40)	66,05	PVC	P26	PVC do líšty	100	omítka+maba keram.obklad	3.7 1.5	SDK podhl. plný+maba SDK alu podhled	3.4
216	PC UČEBNA (40)	69,53	linoleum antistat. úprava	P28	lino do líšty	100	omítka maba	3.7	SDK podhl. plný+maba SDK alu podhled	3.4
217	CHODBA	8,99	keramická dlažba	P22	keramický	100	omítka maba	3.73	omítka maba	3.73
218	SCHODIŠTĚ	16,78	keramická dlažba kamenné stupně	P1	keramický	100	omítka maba	4.0	omítka maba	4.0
219	WC PŘEDSÍŇKA	9,04	keramická dlažba	P25			ker.obklad omyv.maba	2.2 0.5	SDK podhled plný+maba	2.7
220	WC ZTP	3,88	keramická dlažba	P25			ker.obklad	2.5	mineral.podhl. kazetový 600x600	2.5
221	WC MUŽI	14,19	keramická dlažba	P24			ker.obklad omyv.maba	2.2 0.5	SDK podhled plný+maba	2.7
222	WC PŘEDSÍŇKA	5,07	keramická dlažba	P24			ker.obklad omyv.maba	2.2 1.0	SDK podhled plný+maba	3.2
223	WC MUŽI	10,02	keramická dlažba	P24			ker.obklad omyv.maba	2.2 1.0	SDK podhled plný+maba	3.2
224	CHODBA	137,37	keramická dlažba	P23	keramický	100	omítka maba	3.4	omítka+maba keram.obklad	3.64
225	PODATELNA	25,14	koberec 18,01m2 PVC 5,62m2	P26	koberec, PVC do líšty	100	omítka maba	3.2	SDK podhl. plný+maba mineral.podhl.kazetový	3.2
226	UČEBNA (60)	90,13	PVC část.zvýš. dřevěná	P26 P30	PVC do líšty	100	omítka+maba keram.obklad	3.73 1.5	SDK podhl. plný+maba SDK alu podhled	3.4
227	UČEBNA (20)	53,64	PVC	P26	PVC do líšty	100	omítka+maba keram.obklad	3.73 1.5	omítka maba	3.73
228	PC UČEBNA (30)	55,50	linoleum antistat.úprava	P28	lino do líšty	100	omítka maba	3.69	mineral.podhl. kazetový 600x600	3.4

VÝPIS PŘEKLADŮ 2.NP

OZN.	TYP PŘEKLADU	DÉLKA (mm)	CELKEM ks
p1	keramický překlad 11,5 - 115 x 71 x 1000	1 000	0
p2	keramický překlad 11,5 - 115 x 71 x 1250	1 250	2
p3	keramický překlad 11,5 - 115 x 71 x 1750	1 750	0
p4	keramický překlad 14,5 - 145 x 71 x 1250	1 250	0
p5	keramický překlad 14,5 - 145 x 71 x 1750	1 750	0
p6	železt překlad - 140 x 140 x 1490	1 490	0
p7	keramický překlad 14,5 - 145 x 71 x 1000	1 000	1
p8	ocelový překlad I140, dl. 2800mm, hmotn./1ks 40,04kg	2 800	0

OCELOVÉ PŘEKLADY NAD BOURANÉ OTVORY VE STÁVAJÍCÍCH PŘÍČKÁCH A STĚNÁCH VIZ VÝKRES BOURACÍCH PRACÍ 01.1 - 05

KERAMICKÉ PŘEKLADY POKLÁDAT DO LOŽE Z CEMENTOVÉ MALTY tl. 10mm, U NADEZDÍVANÝCH PŘEKLADŮ MUSÍ BÝT LOŽNÉ I STYČNÉ SPÁRY MEZI CIHLAMI ZCELA PROMALTOVÁNY, min. TLOUŠŤKA LOŽNÉ I STYČNÉ SPÁRY JE 10mm, min. PEVNOST POUŽITÉ MALTY 2,5MPa, SKUTEČNÁ DÉLKA LOŽENÍ NA ZDIVU MUSÍ BÝT min. 120mm

LEGENDA MÍSTNOSTÍ 2.NP

Č.M.	ÚČEL MÍSTNOSTI	PLOCHA / (m²)	PODLAHA	OZN.	SOKL	V. /(mm)	STĚNA	V. /(m)	STROP	SV. /(m)
229	UČEBNA (40)	66,49	PVC	P26	PVC do líšty	100	omítka+maba keram.obklad	3.71 1.5	SDK podhl. plný+maba SDK alu podhled	3.4
230	UČEBNA (30)	49,40	PVC	P26	PVC do líšty	100	omítka+maba keram.obklad	3.71 1.5	mineral.podhl. kazetový 600x600	3.4
231	UČEBNA (18)	35,40	PVC	P26	PVC do líšty	100	omítka+maba keram.obklad	3.71 1.5	omítka maba	3.71
234	WC ŽENY	14,19	keramická dlažba	P24			ker.obklad omyv.maba	2.2 0.5	SDK podhled plný+maba	2.7
235	CHODBA	8,55	keramická dlažba	P22	keramický	100	omítka maba	3.73	omítka maba	3.73
236	SCHODIŠTĚ	16,78	keramická dlažba kamenné stupně	P1	keramický	100	omítka maba	4.0	omítka maba	4.0
237	VÝTAH	3,53								
238	VÝTAH	4,43								
239	ÚKLID	4,54	keramická dlažba	P25			ker.obklad omyv.maba	1.5 1.0	mineral.podhl. kazetový 600x600	2.5

LEGENDA MATERIÁLŮ:

- - STÁVAJÍCÍ ZDIVO A KONSTRUKCE
- - PŘÍČKY TL. 80-115,140, 250 mm Z KERAMICKÝCH TVAROVEK , PEVNOSTI P10, NA MALTU M 5
- - DOZDÍVKY STÁVAJÍCÍHO ZDIVA PŘÍČEK Z KERAM. TVÁRNIC TL. DLE STÁV. ZDIVA, PEVNOSTI P10, ZDĚNÉ NA MALTU MC 5, ZAVÁZAT DO STÁVAJÍCÍHO ZDIVA
- - DOZDÍVKY STÁVAJÍCÍHO NOSNÉHO ZDIVA Z CIHEL PLNÝCH TL. DLE STÁV. ZDIVA, PEVNOSTI P ZDĚNÉ NA MALTU MC 5, ZAVÁZAT DO STÁVAJÍCÍHO ZDIVA
- - ZDIVO Z KERAMICKÝCH TVÁRNIC TL. 440 mm, PEVNOSTI P10, ZDĚNÉ NA MALTU MC 5
- - ZDIVO Z CIHEL PLNÝCH TL. 450 mm, PEVNOSTI P10, ZDĚNÉ NA MALTU MC 5
- - BETON PROSTÝ TŘ. C12/15(B15):
- - ŽELEZOBETON VYZTUŽENÝ SVAŘOVANOU SÍTÍ, ZÁKLADOVÉ KONSTR - TŘ. C30/37, OSTATNÍ KONSTRUKCE - TŘ. C16/20
- - PŘÍČKY SDK TL. 150mm OBOUSTRANNĚ OPLÁŠTĚNÉ
- - PŘÍČKY SDK TL. 125mm JEDNOSTRANNĚ OPLÁŠTĚNÉ

POZNÁMKA - 2.NP:

EW 30DP3-C-S – POŽADOVANÁ POŽÁRNÍ ODOLNOST OVĚŘÍ DLE PBŘ

- – PANIKOVÉ KOVÁNÍ DLE POŽADAVKU PBŘ
- – PANIKOVÝ ZÁMEK - NOUZOVÉ OVEŘENÍ KOVÁNÍ KOVÁNÍ DLE POŽADAVKU PBŘ
- H – HYDRANTOVÁ SKŘÍŇ 695x695x150mm DLE POŽADAVKU PBŘ - DODÁVKA ZTI
- A – STOUPAČKA ÚT KABELU, BOČNÍ STĚNY PŘÍČKA tl. 115mm, ČELNÍ KRYT ZE SDK DESEK - CELKEM 7.35m + REVIZNÍ DVŘÍKA 600x600mm, PO 15mn, PROVEDENÍ KOUŘOTĚSNÉ - CELKEM 2ks
- B – KAPOTAŽ SLP A EL KABELU NA SVISLÝCH ROŠTECH NAD DVEŘ. ZÁRUBNÍ, ROZM. cca 100x750mm. - CELKEM 135,00m PRO SLP, KABELY PROVZNÉ DVŘÍKA 400x600mm VE VZDÁLENOSTECH max. 10m - CELKEM 25ks
- D – FASÁDNÍ PROTIDĚŠŤOVÁ ŽALUZIE 250x250, RAL DLE FASÁDY - DODÁVKA VZT
- E – FASÁDNÍ PROTIDĚŠŤOVÁ ŽALUZIE 200x200, RAL DLE FASÁDY - DODÁVKA VZT
- F – STĚNOVÁ NADEVŘENÍ MŘÍŽKA 400x150, NEREZ MAT. - DODÁVKA VZT
- G – STĚNOVÁ NADEVŘENÍ MŘÍŽKA 300x150, NEREZ MAT. - DODÁVKA VZT
- K – REVIZNÍ OTVOR VZT V PODHLEDU SDK, ROZM. 600x600mm - CELKEM 2ks
- OK8 – OCELOVÁ KONSTRUKCE OSOBNÍHO VÝTAHU V1 - VIZ OBJEKT SO 02 - ČÁST 02.2.2 STATIKA - OCELOVÉ KONSTRUKCE
- OK9 – OCELOVÁ KONSTRUKCE OSOBNÍ-NÁKLADNÍHO VÝTAHU V2 - VIZ OBJEKT SO 02 - ČÁST 02.2.2 STATIKA - OCELOVÉ KONSTRUKCE
- – VŠECHNY USTOUPENÉ OKENNÍ PARAPETY KROMĚ OKEN V CHODBÁCH BUDOU DOZDÍVKY DO ÚROVNĚ VNITŘNÍHO LÍCE OBVODOVÉHO ZDIVA PŘÍČKOU Z KERAMICKÝCH TVÁRNIC tl. 140mm, ZAVÁZAT DO STÁVAJÍCÍHO ZDIVO

± 0,000 =263,01 m Bpv

NÁZEV STAVBY
REKONSTRUKCE A PŘÍSTAVBA OBJEKTU BN14, OPAVA

OSA projekt s.r.o.
Kylešova 10, 702 00 Ostrava
tel.:595 693 200
fax: 596 619 007
e-mail:osa@osa-projekt.cz

VEDOUCÍ PROJEKTU	ARCHITEKT	ZODPOVĚDNÝ PROJEKTANT	VYPRACOVAL
Ing. Luděk Wolek	Ing. Arch. Marek Daryš	Ing. Luděk Wolek	Hana Milčková

OBJEDNATEL
Slezská univerzita v Opavě, Na Rybníčku 626/1, 746 01 Opava

STAVEBNÍ OBJEKT	STUPEŇ	DATUM
SO 01 - Stavební úpravy objektu BN14	DPS	září 2011
ČÁST	FORMÁT A4	MĚŘÍTKO
01.1 - Architektonické a stavebně technické řešení	14	1:100,50

NÁZEV VÝKRESU
Půdorys 2.NP - nový stav

ARCHIVNÍ ČÍSLO		
ČÍSLO ZAKÁZKY	ČÍSLO VÝKRESU	ZMĚNA
10-045-5	**01.1-16**	