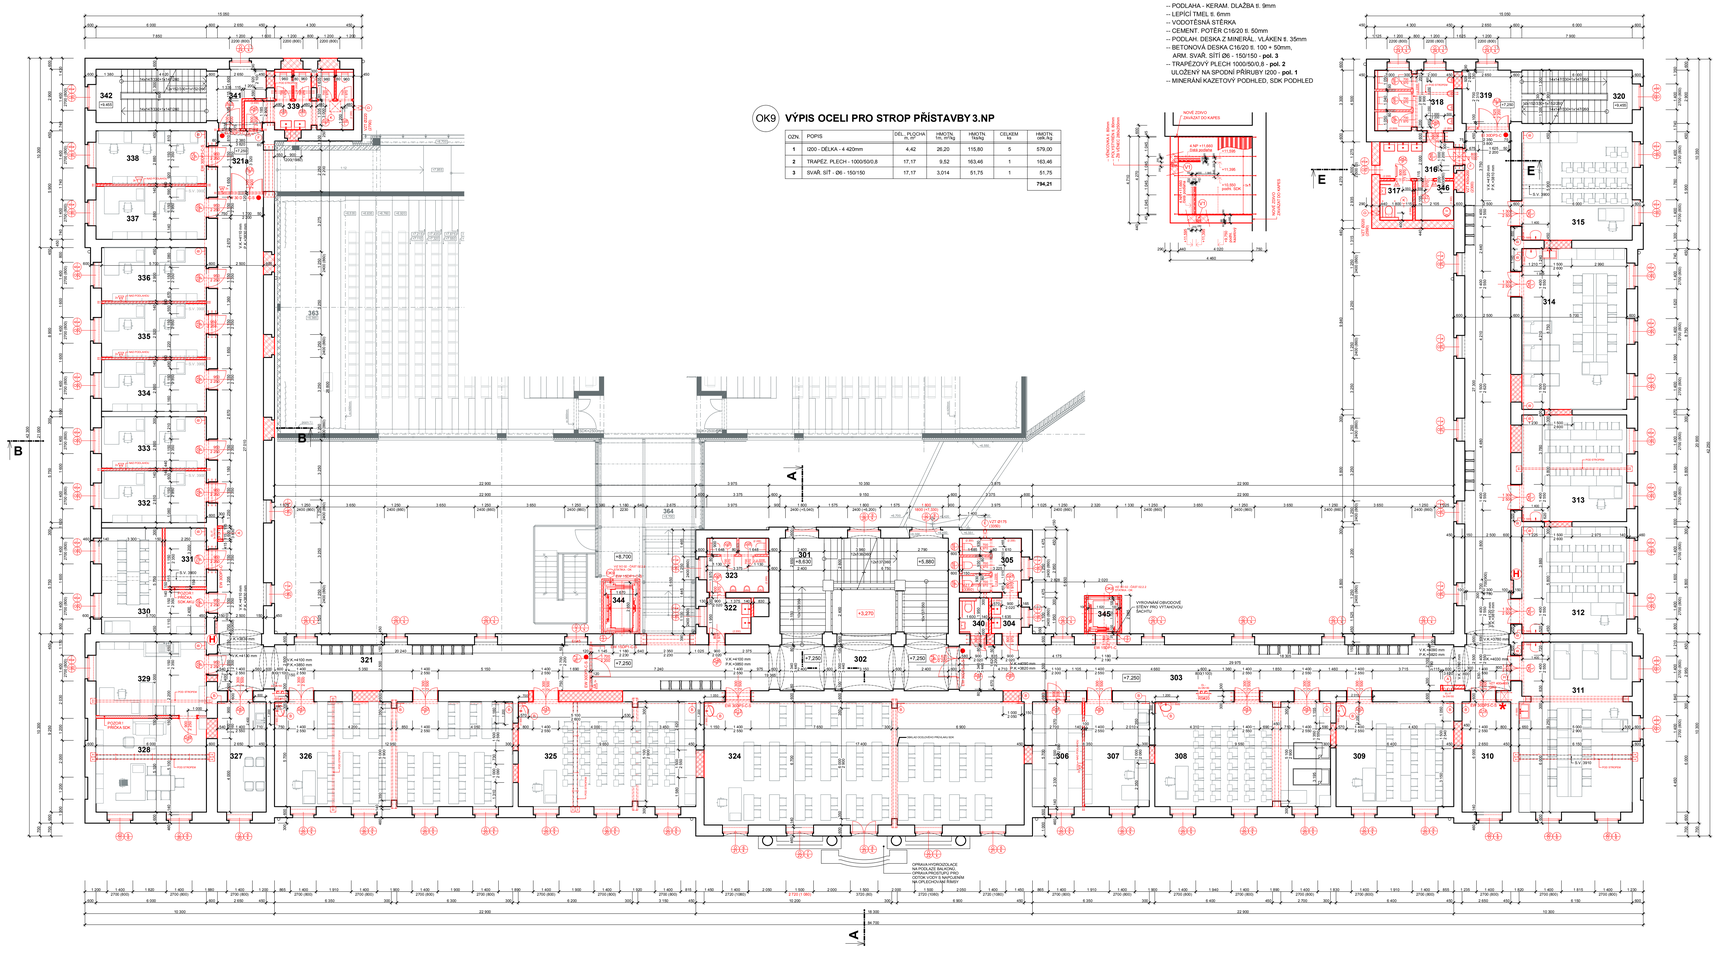

SKLADBA STROPU PŘÍSTAVBY NAD 3.NP

-- PODLAHA - KERAM. DLAŽBA tl. 9mm
-- LEPÍCÍ TMEL tl. 6mm
-- VODOTĚSNÁ STĚRKA
-- CEMENT. POTĚR C16/20 tl. 50mm
-- PODLAH. DESKA Z MINERÁL. VLÁKEN tl. 35mm
-- BETONOVÁ DESKA C16/20 tl. 100 + 50mm, ARM. SVAŘ. SÍTĚ Ø6 - 150/150 - **pol. 3**
-- TRAPÉZOVÝ PLECH 1000/50/0,8 - **pol. 2**
ULOŽENÝ NA SKRUŽNÉ PŘÍRUBY Ø20 - **pol. 1**
-- MINERÁNÍ KAZETOVÝ PODHLED, SDK PODHLED

OK9 VÝPIS OCELI PRO STROP PŘÍSTAVBY 3.NP

OZN.	POPIS	DÉL. PLOCHA (m²)	HMOTN. (kg/m²)	HMOTN. TRASY	CELKEM (t)	HMOTN. (kg/kg)
1	I200 - DÉLKA - 4 420mm	4,42	26,20	115,80	5	579,00
2	TRAPÉZ. PLECH - 1000/50/0,8	17,17	9,52	163,46	1	163,46
3	SVAŘ. SÍŤ - Ø6 - 150/150	17,17	3,014	51,75	1	51,75
						794,21

LEGENDA MÍSTNOSTÍ 3.NP

Č.M.	ÚČEL MÍSTNOSTI	PLOCHA (m²)	PODLAHA	OZN.	SOKL	V. (mm)	STĚNA	V. (m)	STROP	SV. (m)
301	SCHODIŠTĚ	36,96	keramická dlažba kamenné stupně	P2	keramický	100	omítka maba	4,1	omítka maba	4,1
302	CHODBA	51,89	keramická dlažba	P23	keramický	100	omítka maba	3,85	omítka+maba klenba 3,85-4,1	4,1
303	CHODBA	145,12	keramická dlažba	P23	keramický	100	omítka maba	3,81	omítka+maba klenba 3,81-4,12	4,12
304	WC PŘEDSÍŇKA	3,19	keramická dlažba	P24			ker.obklad omyv.maba	2,2 1,1	SDK podhled plný+maba	3,3
305	WC ŽENY	10,23	keramická dlažba	P24			ker.obklad omyv.maba	2,2 1,1	SDK podhled plný+maba	3,3
306	SKLAD	15,39	PVC	P26	PVC do lišty	100	omítka maba	4,2	omítka maba	4,2
307	PRACOVNA	20,01	koberec	P27	koberec do lišty	100	omítka maba	3,7	mineral.podhl. kazetový 600x600	3,7
308	UČEBNA(35)-PŘEDNEMOC. PÉČE	55,11	PVC	P26	PVC do lišty	100	omítka+maba keram. obklad	3,85 1,5	Bukový strop omítka+maba	3,85
309	UČEBNA (18)	37,15	PVC	P26	PVC do lišty	100	omítka maba	4,2	omítka maba	4,2
310	SERVIDOVNA	16,38	linoleum antistat.úprava	P26	lino do lišty	100	omítka maba	4,2	omítka maba	4,2
311	UČEBNA(12)-OŠETŘOVATELSTVÍ	57,07	PVC	P26	PVC do lišty	100	omítka+maba keram. obklad	4,2 1,5	omítka maba	4,2
312	UČEBNA (19)-ANATOM.,FYZIOL.	33,73	PVC	P26	PVC do lišty	100	omítka+maba keram. obklad	4,17 1,5	omítka maba	4,17
313	UČEBNA (19)	34,40	PVC	P26	PVC do lišty	100	omítka+maba keram. obklad	4,17 1,5	omítka maba	4,17
314	UČEBNA(12)-PEDIATR. PORODNÍ	51,45	PVC	P27	PVC do lišty	100	omítka+maba keram. obklad	4,16 1,5	omítka maba	4,16
315	UČEBNA (18)-BAZÁLNÍ STIMULACE	36,07	koberec	P27	koberec do lišty	100	omítka+maba keram. obklad	4,19 1,5	omítka maba	4,19
316	WC PŘEDSÍŇKA	8,86	keramická dlažba	P25			ker.obklad omyv.maba	2,2 1,1	SDK podhled plný+maba	3,3
317	WC ZTP	3,88	keramická dlažba	P25			ker.obklad	2,5	mineral.podhl. kazetový 600x600	2,5
318	WC MUŽI	14,19	keramická dlažba	P24			ker.obklad omyv.maba	2,2 1,1	SDK podhled plný+maba	3,3
319	CHODBA	9,42	keramická dlažba kamenné stupně	P22	keramický	100	omítka maba	4,2	omítka maba	4,2
320	SCHODIŠTĚ	16,76	keramická dlažba kamenné stupně	P1	keramický	100	omítka maba	4,2	omítka maba	4,2
321	CHODBA	118,43	keramická dlažba	P23	keramický	100	omítka maba	3,83	omítka+maba klenba 3,83-4,11	4,11
321a	CHODBA	16,43	keramická dlažba	P23	keramický	100	omítka maba	3,83	omítka+maba klenba 3,83-4,11	4,11
322	WC PŘEDSÍŇKA	5,12	keramická dlažba	P24			ker.obklad omyv.maba	2,2 1,1	SDK podhled plný+maba	3,3
323	WC MUŽI	9,96	keramická dlažba	P24			ker.obklad omyv.oblad	2,2 1,1	SDK podhled plný+maba	3,3-2,5
324	UČEBNA (60)	116,58	PVC	P26	PVC do lišty	100	omítka+maba keram. oblad	3,80	Bukový strop+maba SDK sku podhled	3,80-3,80
325	UČEBNA(36)-OŠETŘOV. KOMUNIK.	58,07	koberec	P27	koberec do lišty	100	omítka+maba keram. obklad	3,7 1,5	mineral.podhl. kazetový 600x600	3,7
326	UČEBNA(46)-PORADEN. CENTRUM	73,82	PVC	P26	PVC do lišty	100	omítka+maba keram.oblad	3,7 1,5	SDK podhl. plný+maba SDK sku podhled	3,7
327	DENNÍ MÍSTNOST	15,90	PVC	P26	PVC do lišty	100	omítka maba	3,7	mineral.podhl. kazetový 600x600	3,7
328	VEDOUCÍ ÚSTAVU	30,60	koberec	P23	koberec do lišty	100	omítka maba	3,7	SDK podhled plný+maba	3,7
329	SEKRETARIÁT	24,00	koberec	P23	koberec do lišty	100	omítka maba	3,7	SDK podhled plný+maba	3,7
330	JEDNACÍ MÍSTNOST	24,74	koberec	P23	koberec do lišty	100	omítka maba	3,7	mineral.podhl. kazetový 600x600	3,7
331	SERVEROVNA	7,20	linoleum antistat.úprava	P26	lino do lišty	100	omítka maba	4,2	omítka maba	4,2
332	PRACOVNA	16,02	koberec	P23	koberec do lišty	100	omítka maba	3,7	mineral.podhl. kazetový 600x600	3,7
333	PRACOVNA	15,96	koberec	P23	koberec do lišty	100	omítka maba	3,7	mineral.podhl. kazetový 600x600	3,7
334	PRACOVNA	15,96	koberec	P23	koberec do lišty	100	omítka maba	3,7	mineral.podhl. kazetový 600x600	3,7
335	PRACOVNA	16,64	koberec	P23	koberec do lišty	100	omítka maba	3,7	mineral.podhl. kazetový 600x600	3,7
336	PRACOVNA	16,53	koberec	P23	koberec do lišty	100	omítka maba	3,7	mineral.podhl. kazetový 600x600	3,7
337	PRACOVNA	17,28	koberec	P23	koberec do lišty	100	omítka maba	3,7	mineral.podhl. kazetový 600x600	3,7
338	EXTERNISTÉ	17,28	koberec	P23	koberec do lišty	100	omítka maba	3,7	mineral.podhl. kazetový 600x600	3,7
339	WC ŽENY	15,65	keramická dlažba	P24			ker.obklad omyv.maba	2,2 0,5	SDK podhled plný+maba	2,7
340	WC ZTP	3,12	keramická dlažba	P24			ker.oblad	2,5	SDK podhled plný+maba	2,5
341	CHODBA	7,72	keramická dlažba	P22	keramický	100	omítka maba	4,2	omítka maba	4,2
342	SCHODIŠTĚ	16,76	keramická dlažba kamenné stupně	P1	keramický	100	omítka maba	4,2	omítka maba	4,2
344	VÝTAH	4,43								
345	VÝTAH	3,55								
346	ÚKLID	4,26	keramická dlažba	P25			ker.obklad omyv.maba	1,5 1,0	mineral.podhl. kazetový 600x600	2,5

VÝPIS PŘEKLADŮ 3.NP

OZN.	TYP PŘEKLADU	DÉLKA (mm)	CELKEM ks
p1	keramický překlad 11,5 - 115 x 71 x 1000	1 000	0
p2	keramický překlad 11,5 - 115 x 71 x 1250	1 250	2
p3	keramický překlad 11,5 - 115 x 71 x 1750	1 750	0
p4	keramický překlad 14,5 - 145 x 71 x 1250	1 250	0
p5	keramický překlad 14,5 - 145 x 71 x 1750	1 750	0
p6	železbet překlad - 140 x 140 x 1490	1 490	0
p7	keramický překlad 14,5 - 145 x 71 x 1000	1 000	0
p8	ocelový překlad 1140, dl. 2800mm, hmotn./1ks 40,04kg - celk. 240,24kg	2 800	6
p9	ocelový překlad 1180, dl. 6100mm, hmotn./1ks 133,56kg - celk. 1068,72kg	6 100	8
p10	ocelový překlad 1180, dl. 6400mm, hmotn./1ks 140,16kg - celk. 280,32kg	6 400	2

OCELOVÉ PŘEKLADY NAD BOURANÉ OTVORY VE STÁVAJÍCÍCH PŘÍČKÁCH A STĚNÁCH VIZ VÝKRES BOURACÍCH PRACÍ 01.1 - 07

KERAMICKÉ PŘEKLADY POKLÁDAT DO LOŽE Z CEMENTOVÉ MALTY tl. 10mm,
U NADEZDÍVANÝCH PŘEKLADŮ MUSÍ BÝT LOŽNÉ I STYČNÉ SPÁRY MEZI CIHLAMI ZCELA PROMALTOVÁNY,
min. TLOUŠŤKA LOŽNÉ I STYČNÉ SPÁRY JE 10mm, min. PEVNOST POUŽITÉ MALTY 2,5MPa.
SKUTEČNÁ DÉLKA ULOŽENÍ NA ZDIVU MUSÍ BÝT min. 120mm

LEGENDA MATERIÁLŮ:

- STÁVAJÍCÍ ZDIVO-KONSTRUKCE
- PŘÍČKY TL. 80,115,140, 250 mm Z KERAMICKÝCH TVAROVEK , PEVNOSTI P10, NA MALTU M 5
- DOZDÍVKY STÁVAJÍCÍHO ZDIVA PŘÍČNÉ Z KERAM. TVÁRNIC TL. DLE STÁV. ZDIVA, PEVNOSTI P10, ZDĚNÉ NA MALTU MC 5, ZAVÁZAT DO STÁVAJÍCÍHO ZDIVA
- DOZDÍVKY STÁVAJÍCÍHO NOSNÉHO ZDIVA Z CIHEL PLNÝCH, TL. DLE STÁV. ZDIVA, PEVNOSTI P ZDĚNÉ NA MALTU MC 5, ZAVÁZAT DO STÁVAJÍCÍHO ZDIVA
- ZDIVO Z KERAMICKÝCH TVÁRNIC TL. 440 mm, PEVNOSTI P10, ZDĚNÉ NA MALTU MC 5
- ZDIVO Z CIHEL PLNÝCH TL. 450 mm, PEVNOSTI P10, ZDĚNÉ NA MALTU MC 5
- BETON PROSTÝ TŘ. C12/15(B15)
- ŽELEZOBETON.VYZTUŽENÝ SVAŘOVANOU SÍTÍ, ZÁKLADOVÉ KONSTR. - TŘ. C30/37, ISTATNÉ KONSTRUKCE - TŘ. C16/20
- PŘÍČKY SDK TL. 150mm OBOUSTRANNĚ OPLÁŠTĚNÉ
- PŘÍČKY SDK TL. 125mm JEDNOSTRANNĚ OPLÁŠTĚNÉ

POZNÁMKA - 3.NP:

EW 30DP3-C-S -- POŽADOVANÁ POŽÁRNÍ ODOLNOST OVĚŘÍ DLE PBŘ

- -- PANIKOVÉ KOVÁNÍ DLE POŽADAVKU PBŘ
- -- PANIKOVÝ ZÁMEK - NOUZOVÉ OVEŘENÍ KOVÁNÍ KOVÁNÍ DLE POŽADAVKU PBŘ
- -- HYDRANTOVÁ SKŘÍŇ 695x695x110mm DLE POŽADAVKU PBŘ - DODÁVKA ZTI
- A -- STOUPAČKA ÚT KABELŮ, BOČNÍ STĚNY PŘÍČKA tl. 115mm, ČELNÍ KRYT ZE SDK DESEK - CELKEM 7,7bm + REVIZNÍ DVÍŘKA 600x600mm, PO 15mn, PROVEDENÍ KOUROTĚSNÉ - CELKEM 2ks
- B -- KAPOTAŽ ŽLP A EL.KABELŮ NA SVISLÝCH ROŠTECH NAD DVEŘ. ZÁRUBNÍ, ROZM. cca 100x700mm - CELKEM 140,0bm PRO SLP, KABELY REVIZNÍ DVÍŘKA 400x600mm VE VZDÁLENOSTECH max. 10m - CELKEM 35ks
- D -- FASÁDNÍ PROTIDEŠŤOVÁ ŽL ŽALUZIE 200x250, RAL DLE FASÁDY - DODÁVKA VZT
- E -- FASÁDNÍ PROTIDEŠŤOVÁ ŽL ŽALUZIE 200x200, RAL DLE FASÁDY - DODÁVKA VZT
- F -- STĚNOVÁ NADEVŘENÍ MŘÍŽKA 400x150, NEREZ MAT. - DODÁVKA VZT
- G -- STĚNOVÁ NADEVŘENÍ MŘÍŽKA 300x150, NEREZ MAT. - DODÁVKA VZT
- H -- PŘETLAKOVÁ KLAPKA 355x355, ŽALUZOVÁ TĚSNÁ, PARAPET 500mm, NEREZ MAT - DODÁVKA VZT
- K -- REVIZNÍ OTVOR VZT V PODHLEDU SDK, ROZM. 600x600mm - CELKEM 1ks
- OK8 -- OCELOVÁ KONSTRUKCE OBOBNÍHO VÝTAHU V1 - VIZ OBJEKT SO 02 - ČÁST 02.2.2 STAVBA - OCELOVÉ KONSTRUKCE
- OK9 -- OCELOVÁ KONSTRUKCE OBOBO-NÁKLADNÍHO VÝTAHU V2 - VIZ OBJEKT SO 02 - ČÁST 02.2.2 STAVBA - OCELOVÉ KONSTRUKCE
- -- VŠECHNY USTOUPENÉ OKENNÍ PARAPETY KROMĚ OKEN V CHODBÁCH BUDOU DOZDÍVKY DO ÚROVNĚ VNITŘNÍHO LÍCE OBVODOVÉHO ZDIVA PŘÍČKOU Z KERAMICKÝCH TVÁRNIC tl. 140mm, ZAVÁZAT DO STÁVAJÍCÍHO ZDIVO

± 0,000 =263,01 m Bpv

NÁZEV STAVBY: **REKONSTRUKCE A PŘÍSTAVBA OBJEKTU BN14, OPAVA**		OSA projekt s.r.o. Rýdlova 10, 702 00 Ostrava tel.595 693 200 fax. 596 619 007 e-mail:osa@osa-projekt.cz
VEDOUCÍ PROJEKTU: Ing. Luděk Wolek	ARCHITEKT: Ing. Arch. Marek Daryš	ZODPOVĚDNÝ PROJEKTANT: Ing. Luděk Wolek	VYPRACOVAL: Hana Milčková
OBJEDNATEL: Slezská univerzita v Opavě, Na Rybníčku 626/1, 746 01 Opava			
STAVEBNÍ OBJEKT: SO 01 - Stavební úpravy objektu BN14		STUPEŇ: DPS	DATUM: září 2011
ČÁST: 01.1 - Architektonické a stavebně technické řešení		FORMÁT A4: 14	MĚŘÍTKO: 1:100
NÁZEV VÝKRESU: **Půdorys 3.NP - nový stav**		ARCHIVNÍ ČÍSLO: ČÍSLO ZAKÁZKY: 10-045-5	ČÍSLO VÝKRESU: 01.1-18	JMÉNA: