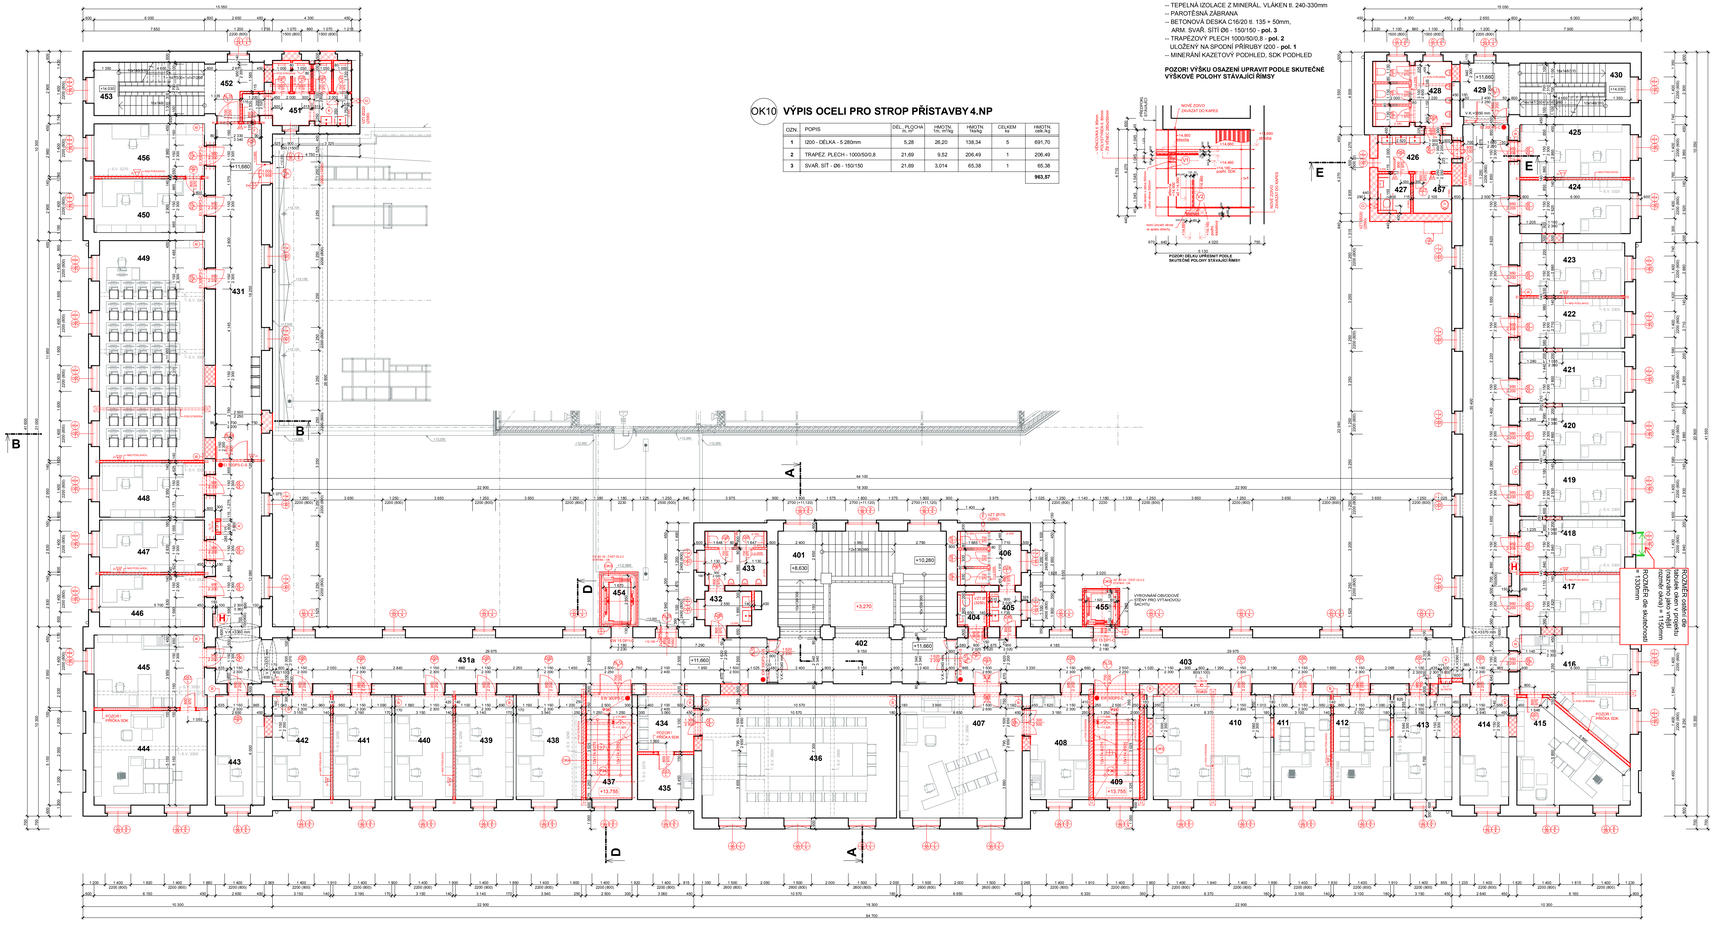

SKLADBA STROPU A STŘECHY PŘÍSTAVBY NAD 4.NP

-- HYDROIZOLACE - MODIFIKOVANÝ ASFALT, PÁS
-- TEPELNÁ IZOLACE Z MINERÁL. VLÁKEN tl. 240-330mm
-- PAROTĚSNÁ ZÁBRANA
-- BETONOVÁ DESKA C16/20 tl. 135 + 50mm,
ARM. SVAŘ. SÍTI D6 - 150/150 - **pol. 3**
-- TRAPÉZOVÝ PLECH 1000/50/0,8 - **pol. 2**
ULOŽENY NA SPONNÍ PŘÍRUBY I200 - **pol. 1**
-- MINERÁNÍ KAZETOVÝ PODHLED, SDK PODHLED

POZOR! VÝŠKU OSAZENÍ UPRAVIT PODLE SKUTEČNÉ VÝŠKOVÉ POLOHY STÁVAJÍCÍ ŘÍMSY

OK10 VÝPIS OCELI PRO STROP PŘÍSTAVBY 4.NP

OZN	POPIS	DÉL. PLOCHA (m2)	HMOTN. (kg/m)	HMOTN. TRÁMŮ	CELKEM ks	HMOTN. (celkem)
1	I200 - DÉLKA - 5 280mm	5,28	26,20	138,34	5	691,70
2	TRAPÉZ. PLECH - 1000/50/0,8	21,69	9,52	206,49	1	206,49
3	SVAŘ. SÍTI - d6 - 150/150	21,69	3,014	65,38	1	65,38
						963,57

POZOR! DÉLKY OPRAVIT PODLE SKUTEČNÉ POLOHY STÁVAJÍCÍ ŘÍMSY

LEGENDA MÍSTNOSTÍ 4.NP

Č.M.	ÚČEL MÍSTNOSTI	PLOCHA (m2)	PODLAHA	OZN.	SOKL	V. (mm)	STĚNA	V. (m)	STROP	SV. (m)
401	SCHODIŠTĚ	40,12	keramická dlažba kamenné stupně	P2	keramický	100	omítka maba	3,2	omítka maba	3,2
402	CHODBA	28,14	keramická dlažba	P23	keramický	100	omítka maba	3,6	omítka maba	3,6
403	CHODBA	149,32	keramická dlažba	P23	keramický	100	omítka maba	3,6	omítka maba	3,6
404	WC ZTP	3,04	keramická dlažba	P24			ker.obklad	2,5	SDK podhled přný+maba	2,5
405	WC PŘEDSÍŇKA	3,73	keramická dlažba	P24			ker.obklad omyv.maba	2,2 1,0	SDK podhled přný+maba	3,2
406	WC ŽENY	10,57	keramická dlažba	P24			ker.obklad omyv.maba	2,2 1,0	SDK podhled přný+maba	3,2-2,5
407	KANCELÁŘ DĚKANA	44,56	dřevěná	P33	lišta dřevěná	100	omítka maba	3,6	SDK podhled přný+maba	3,6
408	ASISTENTKA DĚKANA	18,94	koberec	P33	koberec do lišty	100	omítka maba	3,2	SDK podhled přný+maba	3,2
409	SCHODIŠTĚ	15,75	dřevěná část. zvýš. dřevěná	P36	lišta dřevěná	100	omítka maba	3,6	omítka maba	3,6
410	REFERENTI PRODĚKANŮ	36,31	koberec	P33	koberec do lišty	100	omítka maba	3,2	mineral.podhl. kazetový 600x600	3,2
411	PRODĚKAN	17,67	koberec	P33	koberec do lišty	100	omítka maba	3,2	mineral.podhl. kazetový 600x600	3,2
412	PRODĚKAN	17,67	koberec	P33	koberec do lišty	100	omítka maba	3,2	mineral.podhl. kazetový 600x600	3,2
413	PRACOVNA	17,95	koberec	P33	koberec do lišty	100	omítka maba	3,2	mineral.podhl. kazetový 600x600	3,2
414	PRACOVNA	15,84	koberec	P33	koberec do lišty	100	omítka maba	3,2	mineral.podhl. kazetový 600x600	3,2
415	KANCELÁŘ VEDOUCÍHO ÚSTAVU	28,01	koberec	P33	koberec do lišty	100	omítka maba	3,2	SDK podhled přný+maba	3,2
416	SEKRETARIÁT VED.ÚSTAVU	27,84	koberec	P33	koberec do lišty	100	omítka maba	3,2	SDK podhled přný+maba	3,2
417	PRACOVNA	16,58	koberec	P33	koberec do lišty	100	omítka maba	3,2	mineral.podhl. kazetový 600x600	3,2
418	PRACOVNA	16,40	koberec	P33	koberec do lišty	100	omítka maba	3,2	mineral.podhl. kazetový 600x600	3,2
419	PRACOVNA	17,20	koberec	P33	koberec do lišty	100	omítka maba	3,2	mineral.podhl. kazetový 600x600	3,2
420	PRACOVNA	16,92	koberec	P33	koberec do lišty	100	omítka maba	3,2	mineral.podhl. kazetový 600x600	3,2
421	PRACOVNA	16,46	koberec	P33	koberec do lišty	100	omítka maba	3,2	mineral.podhl. kazetový 600x600	3,2
422	PRACOVNA	15,95	koberec	P33	koberec do lišty	100	omítka maba	3,2	mineral.podhl. kazetový 600x600	3,2
423	PRACOVNA	16,99	koberec	P33	koberec do lišty	100	omítka maba	3,2	mineral.podhl. kazetový 600x600	3,2
424	PRACOVNA	18,02	koberec	P33	koberec do lišty	100	omítka maba	3,2	mineral.podhl. kazetový 600x600	3,2
425	IT TECHNOLOGIE	17,16	linoleum artistat.úprava	P34	lino do lišty	100	omítka maba	3,2	mineral.podhl. kazetový 600x600	3,2
426	WC PŘEDSÍŇKA	8,77	keramická dlažba	P25			ker.obklad	2,5	SDK podhled přný+maba	2,5
427	WC ZTP	3,88	keramická dlažba	P25			ker.obklad	2,5	mineral.podhl. kazetový 600x600	2,5
428	WC MUŽI	15,27	keramická dlažba	P24			ker.obklad	2,5	SDK podhled přný+maba	2,5

VÝPIS PŘEKLADŮ 4.NP

OZN.	TYP PŘÉKLADU	DÉLKA (mm)	CELKEM ks
p1	keramický překlad 11,5 - 115 x 71 x 1000	1 000	0
p2	keramický překlad 11,5 - 115 x 71 x 1250	1 250	2
p3	keramický překlad 11,5 - 115 x 71 x 1750	1 750	0
p4	keramický překlad 14,5 - 145 x 71 x 1250	1 250	0
p5	keramický překlad 14,5 - 145 x 71 x 1750	1 750	0
p6	želbet.překlad - 140 x 140 x 1490	1 490	0
p7	keramický překlad 14,5 - 145 x 71 x 1000	1 000	0
p8	ocelový překlad 1140, dl. 2800mm, hmotn./1ks 40,04kg - celk. 160,16kg	2 800	4
p9	ocelový překlad 1180, dl. 6100mm, hmotn./1ks 133,59kg - celk. 1870,26kg	6 100	14
p10	ocelový překlad 1180, dl. 6400mm, hmotn./1ks 140,16kg - celk. 560,64kg	6 400	4

OCELOVÉ PŘEKLADY NAD BOURANÉ OTVORY VE STÁVAJÍCÍCH PŘÍČKÁCH A STĚNÁCH VIZ VÝKRES BOURACÍCH PRACÍ 01.1 - 09

KERAMICKÉ PŘEKLADY POKLÁDAT DO LOŽE Z CEMENTOVÉ MALTY tl. 10mm, U NADEZDÍVANÝCH PŘEKLADŮ MUSÍ BÝT LOŽNÉ I STYČNÉ SPÁRY MEZI CHLAMI ZCELA PROMALTOVÁNY, min. TLOUŠŤKA LOŽNÉ I STYČNÉ SPÁRY JE 10mm, min. PEVNOST POUŽITÉ MALTY 2,5MPa. SKUTEČNÁ DÉLKA LOŽENÉ NA ZDIVU MUSÍ BÝT min. 120mm

POZNÁMKA - 4.NP:

EW 30DP3-C5 -- POŽADOVANÁ POŽÁRNÍ ODOLNOST DVEŘÍ DLE PBŘ

● -- PANIKOVÉ KOVÁNÍ DLE POŽADAVKU PBŘ

* -- PANIKOVÝ ZÁMEK - NOUZOVÉ OVÉŘNÍ KOVÁNÍ KOVÁNÍ DLE POŽADAVKU PBŘ

(H) -- HYDRANTOVÁ SKŘÍŇ 650x850x210mm DLE POŽADAVKU PBŘ - DODÁVKA ZTI

(A) -- STOUPAČKA I.T KABELŮ, BOČNÍ STĚNY PŘÍČKA tl. 115mm. ČELNÍ KRYT ZE SDK DESEK - CELKEM 7 2bm
+ REVIZNÍ DVÍŘKA 600x600mm. PO 10mb. PROVEDENÍ KOUROTĚSNÉ - CELKEM 2ks

(B) -- KAPOTÁŽ SLP A EL.KABELŮ NA SVISLYCH ROŠTÉCH NAD DVEŘ. ZÁRUBNÍ. ROZM. cca 100x700mm - CELKEM 405,0bm
PRO SLP KABELY REVIZNÍ DVÍŘKA 400x400mm VE VZDÁLENOSTECH max. 10m - CELKEM 23ks

(D) -- FASÁDNÍ PROTIDEŠŤOVÁ AL ŽALUZIE 250x250. RAL DLE FASÁDY - DODÁVKA VZT

(E) -- FASÁDNÍ PROTIDEŠŤOVÁ AL ŽALUZIE 200x200. RAL DLE FASÁDY - DODÁVKA VZT

(F) -- STĚNOVÁ NADEVŘENÍ MŘÍŽKA 400x150, MEREZ MAT - DODÁVKA VZT

(G) -- STĚNOVÁ NADEVŘENÍ MŘÍŽKA 300x150, MEREZ MAT - DODÁVKA VZT

(K) -- REVIZNÍ OTVOR VZT V PODHLEDU SDK, ROZM. 600x600mm - CELKEM 1ks

(OK3) -- OCELOVÁ KONSTRUKCE OSOBNÍHO VÝTAHU V1 - VIZ OBJEKT SO 02 - ČÁST 02.2.2 STATIKA - OCELOVÉ KONSTRUKCE

(OK3) -- OCELOVÁ KONSTRUKCE OSOBO-NÁKLADNÍHO VÝTAHU V2 - VIZ OBJEKT SO 02 - ČÁST 02.2.2 STATIKA - OCELOVÉ KONSTRUKCE

(OK4) -- OCELOVÁ KONSTRUKCE SCHODIŠTĚ - VIZ VÝKR. Č. 01.1-38

(OK5) -- OCELOVÁ KONSTRUKCE SCHODIŠTĚ - VIZ VÝKR. Č. 01.1-39

-- VŠECHNY USTOUPENÉ OKENNÍ PARAPETY KROMĚ OKEN V CHODBÁCH BUDOU DOZDĚNY DO ÚROVNĚ VNITŘNÍHO LÍCE OBVODOVÉHO ZDIVA PŘÍČKOU Z KERAMICKÝCH TVÁRNIC tl. 140mm, ZAVÁZAT DO STÁVAJÍCÍHO ZDIVO

Č.M.	ÚČEL MÍSTNOSTÍ	PLOCHA (m2)	PODLAHA	OZN.	SOKL	V. (mm)	STĚNA	V. (m)	STROP	SV. (m)
429	CHODBA	9,42	keramická dlažba	P22	keramický	100	omítka maba	3,6	omítka maba	3,6
430	SCHODIŠTĚ	16,54	keramická dlažba kamenné stupně	P1	keramický	100	omítka maba	3,9	omítka maba	3,9
431	CHODBA	49,57	keramická dlažba	P23	keramický	100	omítka maba	3,6	omítka maba	3,6
431a	CHODBA	104,69	keramická dlažba	P23	keramický	100	omítka maba	3,6	omítka maba	3,6
432	WC PŘEDSÍŇKA	5,30	keramická dlažba	P24			ker.obklad omyv.maba	2,2 1,0	SDK podhled přný+maba	3,2
433	WC MUŽI	9,99	keramická dlažba	P24			ker.obklad omyv.maba	2,2 1,0	SDK podhled přný+maba	3,2-2,5
434	CHODBA	11,21	keramická dlažba	P22	keramický	100	omítka maba	3,6	omítka maba	3,6
435	ČAJOVÁ KUCHYŇKA	7,50	PVC	P32	PVC do lišty	100	omítka maba	3,2	mineral.podhl. kazetový 600x600	3,2
436	ZASEDACÍ MÍSTNOST	70,82	koberec	P33	koberec do lišty	100	omítka maba	3,2	SDK podhled přný+akustický	3,5-3,9
437	SCHODIŠTĚ	15,75	dřevěná část. zvýš. dřevěná	P36	lišta dřevěná	100	omítka maba	3,6	omítka maba	3,6
438	PRACOVNA	20,18	koberec	P33	koberec do lišty	100	omítka maba	3,2	mineral.podhl. kazetový 600x600	3,2
439	PRACOVNA	17,90	koberec	P33	koberec do lišty	100	omítka maba	3,2	mineral.podhl. kazetový 600x600	3,2
440	PRACOVNA	17,96	koberec	P33	koberec do lišty	100	omítka maba	3,2	mineral.podhl. kazetový 600x600	3,2
441	PRACOVNA	18,18	koberec	P33	koberec do lišty	100	omítka maba	3,2	mineral.podhl. kazetový 600x600	3,2
442	PRACOVNA	17,96	koberec	P33	koberec do lišty	100	omítka maba	3,2	mineral.podhl. kazetový 600x600	3,2
443	PRACOVNA	15,90	koberec	P33	koberec do lišty	100	omítka maba	3,2	mineral.podhl. kazetový 600x600	3,2
444	KANCELÁŘ VEDOUCÍHO ÚSTAVU	31,67	koberec	P33	koberec do lišty	100	omítka maba	3,2	SDK podhled přný+maba	3,2
445	SEKRETARIÁT VED. ÚSTAVU	23,80	koberec	P33	koberec do lišty	100	omítka maba	3,2	SDK podhled přný+maba	3,2
446	PRACOVNA	16,63	koberec	P33	koberec do lišty	100	omítka maba	3,2	mineral.podhl. kazetový 600x600	3,2
447	VEDOUCÍ SP a KP	16,63	koberec	P33	koberec do lišty	100	omítka maba	3,2	mineral.podhl. kazetový 600x600	3,2
448	VEDOUCÍ CŽV	17,32	koberec	P33	koberec do lišty	100	omítka maba	3,2	mineral.podhl. kazetový 600x600	3,2
449	PC UČEBNA(R)	68,12	linoleum artistat.úprava	P34	lino do lišty	100	omítka maba	3,2	mineral.podhl. kazetový 600x600	3,2
450	IT TECHNOLOGIE	17,40	linoleum artistat.úprava	P34	lino do lišty	100	omítka maba	3,2	mineral.podhl. kazetový 600x600	3,2
451	WC ŽENY	17,24	keramická dlažba	P24			ker.obklad	2,5	SDK podhled přný+maba	2,5-2,7
452	CHODBA	9,05	keramická dlažba	P22	keramický	100	omítka maba	3,6	omítka maba	3,6
453	SCHODIŠTĚ	16,92	keramická dlažba kamenné stupně	P1	keramický	100	omítka maba	3,9	omítka maba	3,9
454	VÝTAH	4,43								
455	VÝTAH	3,55								
456	PRACOVNA CVIT	17,16	linoleum artistat.úprava	P34	lino do lišty	100	omítka maba	3,2	mineral.podhl. kazetový 600x600	3,2
457	ÚKLID	4,94	keramická dlažba	P25			ker.obklad omyv.maba	2,5 1,0	mineral.podhl. kazetový 600x600	2,5

LEGENDA MATERIÁLŮ:

- STÁVAJÍCÍ ZDIVO A KONSTRUKCE
- PŘÍČKY TL. 80,115,140, 250 mm Z KERAMICKÝCH TVÁRNIC, PEVNOSTI P10, NA MALTU M 5
- DOZDÍVKY STÁVAJÍCÍHO ZDIVA PŘÍČEK Z KERAM. TVÁRNIC TL. DLE STÁV. ZDIVA, PEVNOSTI P10, ZDĚNÉ NA MALTU MC 5, ZAVÁZAT DO STÁVAJÍCÍHO ZDIVA
- DOZDÍVKY STÁVAJÍCÍHO NOSNÉHO ZDIVA Z CIHEL PLNÝCH TL. DLE STÁV. ZDIVA, PEVNOSTI P ZDĚNÉ NA MALTU MC5, ZAVÁZAT DO STÁVAJÍCÍHO ZDIVA
- ZDIVO Z KERAMICKÝCH TVÁRNIC TL. 440 mm, PEVNOSTI P10, ZDĚNÉ NA MALTU MC 5
- ZDIVO Z CIHEL PLNÝCH TL. 450 mm, PEVNOSTI P10, ZDĚNÉ NA MALTU MC 5
- BETON PROSTÝ TŘ. C12/16(B15)
- ŽELEZOBETON VYZTUŽENÝ SVAŘOVANOU SÍTÍ, ZÁKLADOVÉ KONSTR. - TŘ. C30/37, OSTATNÍ KONSTRUKCE - TŘ. C16/20
- PŘÍČKY SDK TL. 150mm OBOUSTRANNĚ OPLÁŠTĚNÉ

± 0,000 =263,01 m Bpv

NÁZEV STAVBY: **REKONSTRUKCE A PŘÍSTAVBA OBJEKTU BN14, OPAVA**			**OSA projekt s.r.o.** Rybníčku 1c, 702 00 Ostrava tel.:595 693 200 fax.: 596 615 007 e-mail:osa@osa-project.cz
VEDOUCÍ PROJEKTU: Ing. Ludék Wolek	ARCHITEKT: Ing. Arch. Marek Daryš	ZODPOVĚDNÝ PROJEKTANT: Ing. Ludék Wolek	VYPRACOVAL: Hana Miličková
OBJEDNATEL: Slezská univerzita v Opavě, Na Rybníčku 626/1, 746 01 Opava			
STAVEBNÍ OBJEKT: SO 01 - Stavební úpravy objektu BN14		STUPEŇ: DPS	DATUM: září 2011
ČÁST: 01.1 - Architektonické a stavebně technické řešení		FORMÁT A4: 14	MĚŘÍTKO: 1:100
NÁZEV VÝKRESU: **Půdorys 4.NP - nový stav**		ARCHIVNÍ ČÍSLO: 10-045-5	ČÍSLO VÝKRESU: **01.1-20**
ČÍSLO ZAKÁZKY:			JMÉNA: