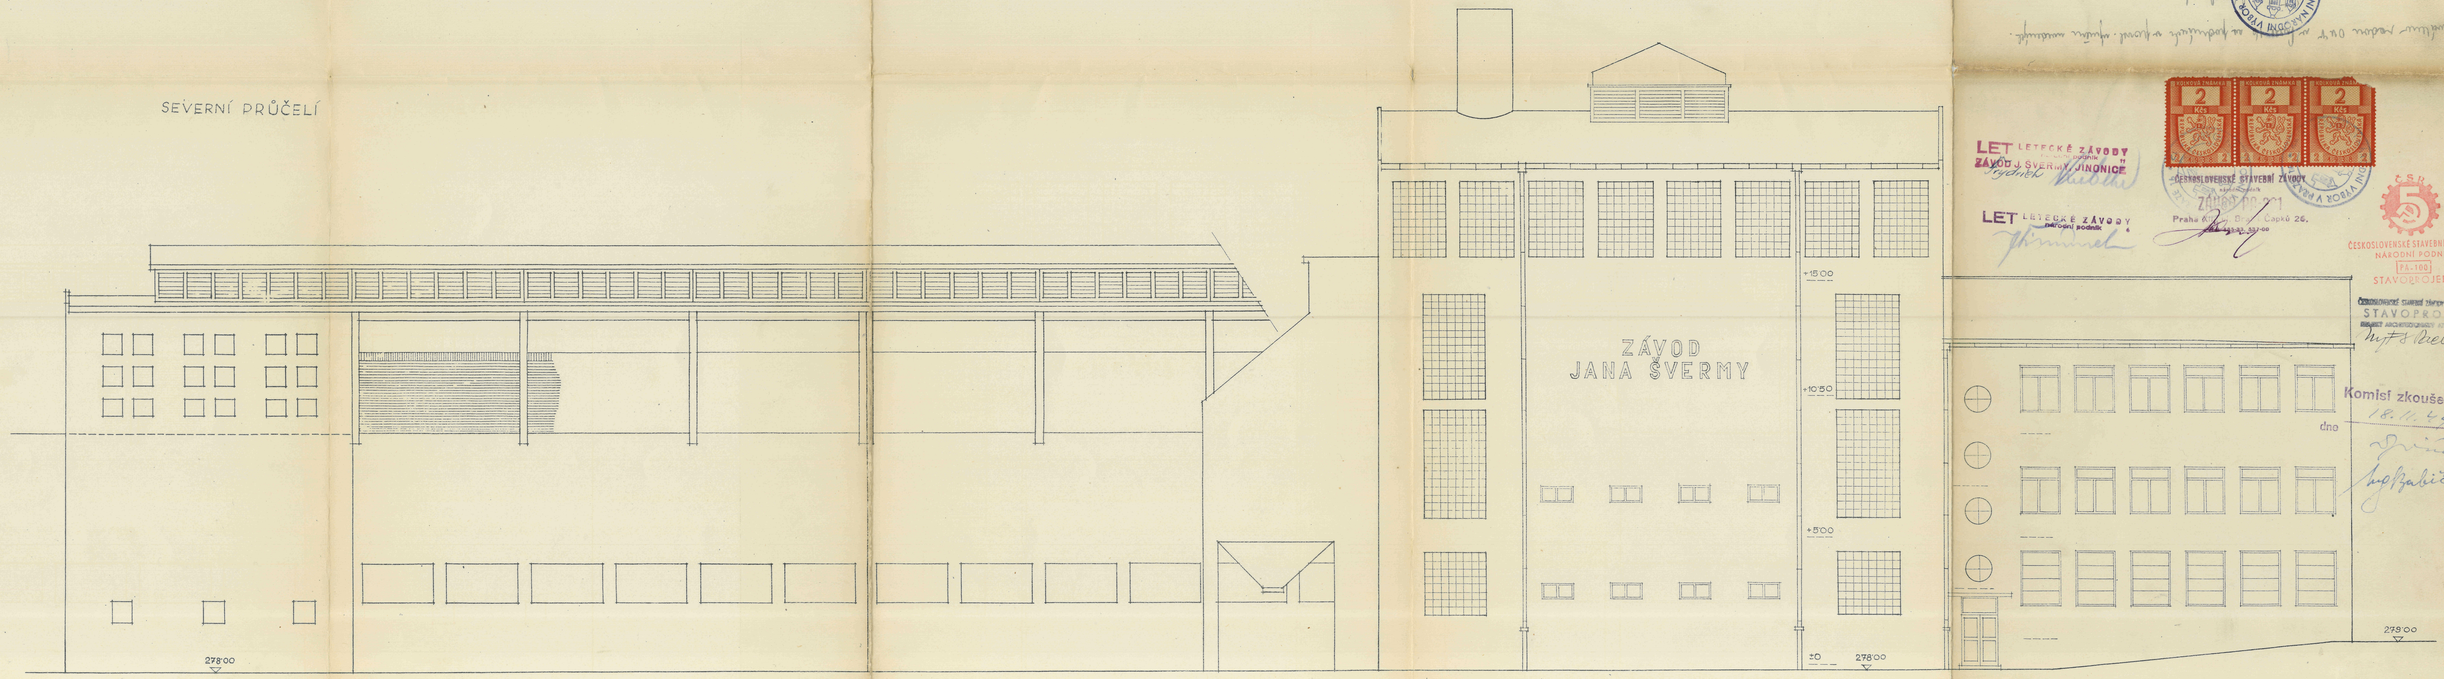

KOMISE:

STAVEBNÍK: PROJEKT: STAVBU PROVEDE:

ČESKOSLOVENSKÉ STAVEBNÍ ZÁVODY PA-100, STAVOPROJEKT
KRAJSKÝ ARCHITEKTONICKÝ ATELIER PRAHA

KOTELNA ZÁVODU JANA ŠVERMY V JINONICÍCH

KRAJ PRAŽSKÝ	POL. OKR.: PRAHA-XVII	SOUD. OKR.: PRAHA-SEVER	OBEC JINONICE
STAVEBNÍK: LETECKÉ ZÁVODY. N.P.	ÚSTŘ. ŘEDITELSTVÍ: PRAHA-LIBEŇ, ČESKOMORAVSKÁ 346,		

NAVRHL: ARCH. ING. RÖSSLER T. 773-29	KRESLIL:	KONTROLOVAL:	ZMĚNY:	ARCHIVNÍ ČÍSLO
V BŘEZNU 1949.	VEDOUCÍ URB.:	VED. ATELIERU:		ČÍSLO DENÍKU
1:100				NORM. ROZPIS. ČÍS.
FASÁDY				DESETINNÉ ČÍSLO

LET LETECKÉ ZÁVODY
ZÁVOD J. ŠVERMY, JINONICE

LET LETECKÉ ZÁVODY
národní podnik

ČESKOSLOVENSKÉ STAVEBNÍ ZÁVODY
ZÁVOD PA-201
Praha Al. Dr. Drtiny Čapků 26.

ČESKOSLOVENSKÉ STAVEBNÍ ZÁVODY
NÁRODNÍ PODNIK
PA-100
STAVOPROJEKT

ČESKOSLOVENSKÉ STAVEBNÍ ZÁVODY N.P. PA-100
STAVOPROJEKT

Komisí zkoušeno
18.11.49