

LEGENDA PLOCH

- CHODBY
- HYGIENA
- KANCELÁŘE, KABINETY
- TECHNICKÉ MÍSTNOSTI, ÚKLID
- ŠATNY
- UČEBNY

# NOVÝ PAVILON UČEBEN - PŮDORYS 1.PATRA

M 1 : 200




# NOVÝ PAVILON UČEBEN - PŮDORYS 2.PATRA

M 1 : 200







POHLED VÝCHODNÍ

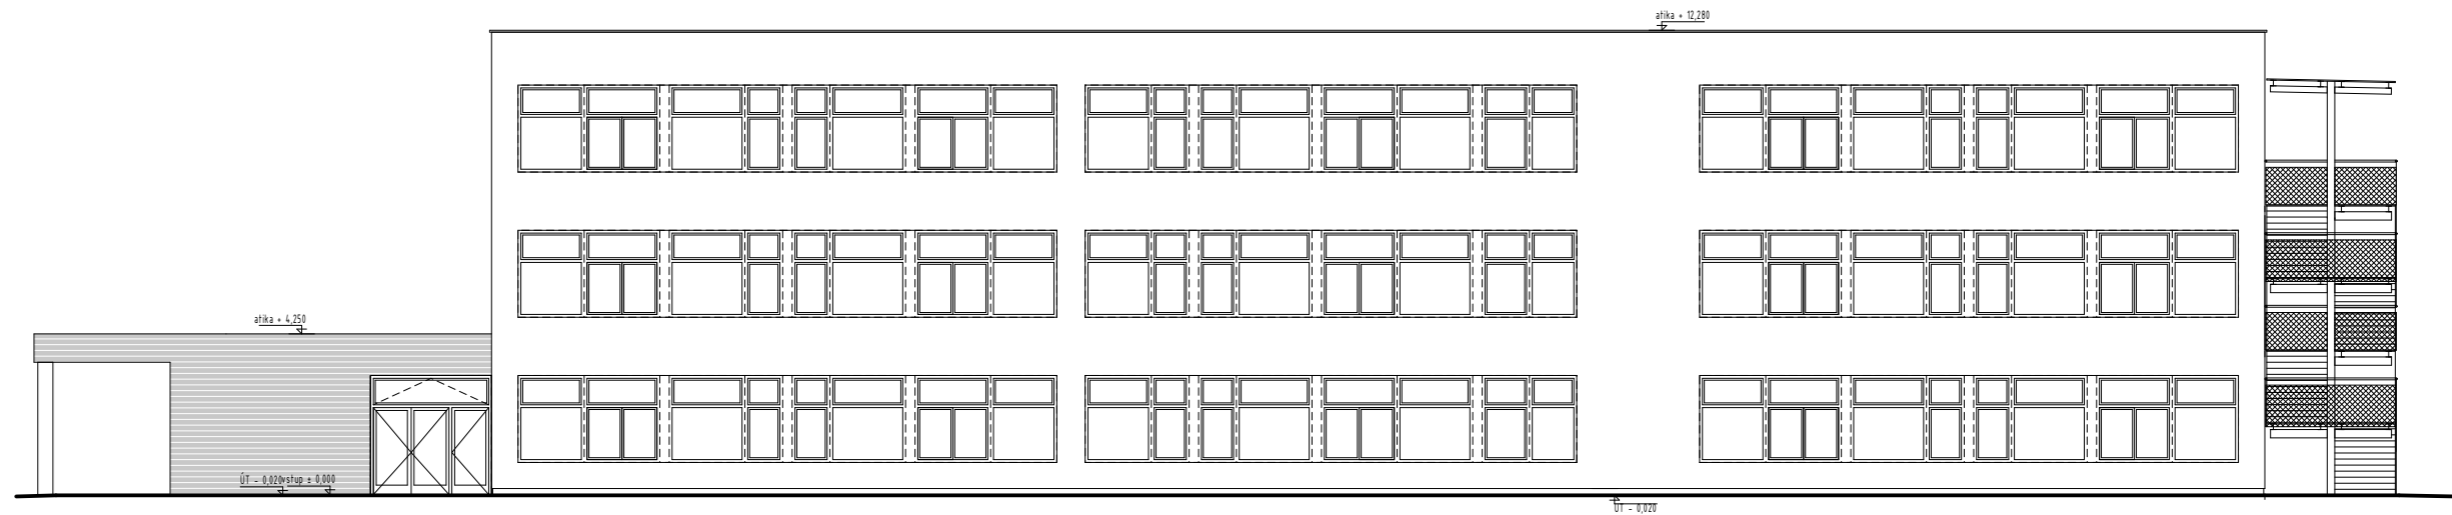

POHLED ZÁPADNÍ

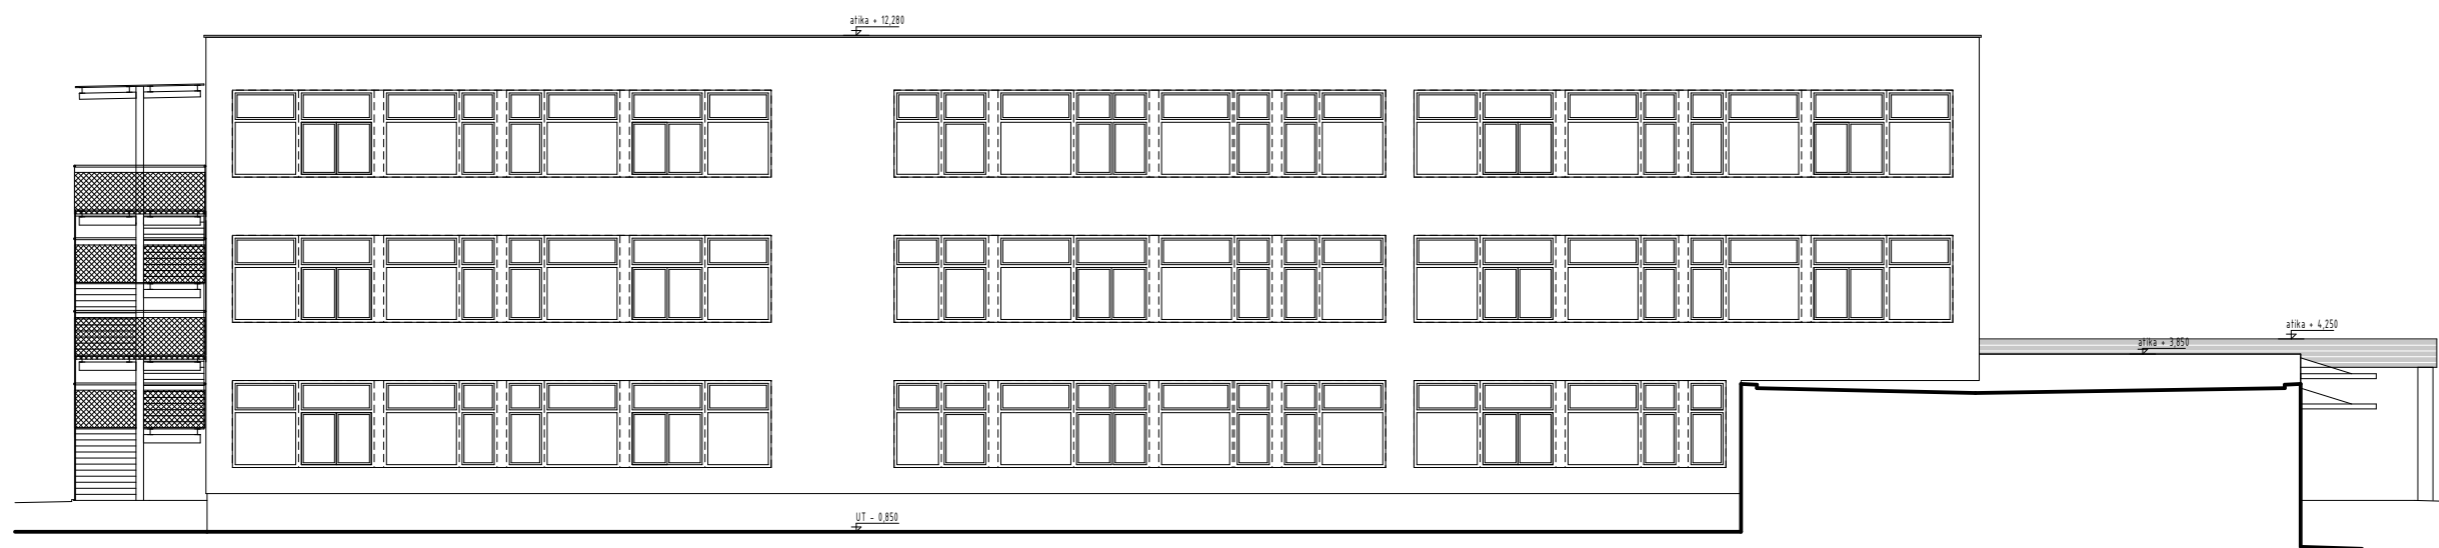

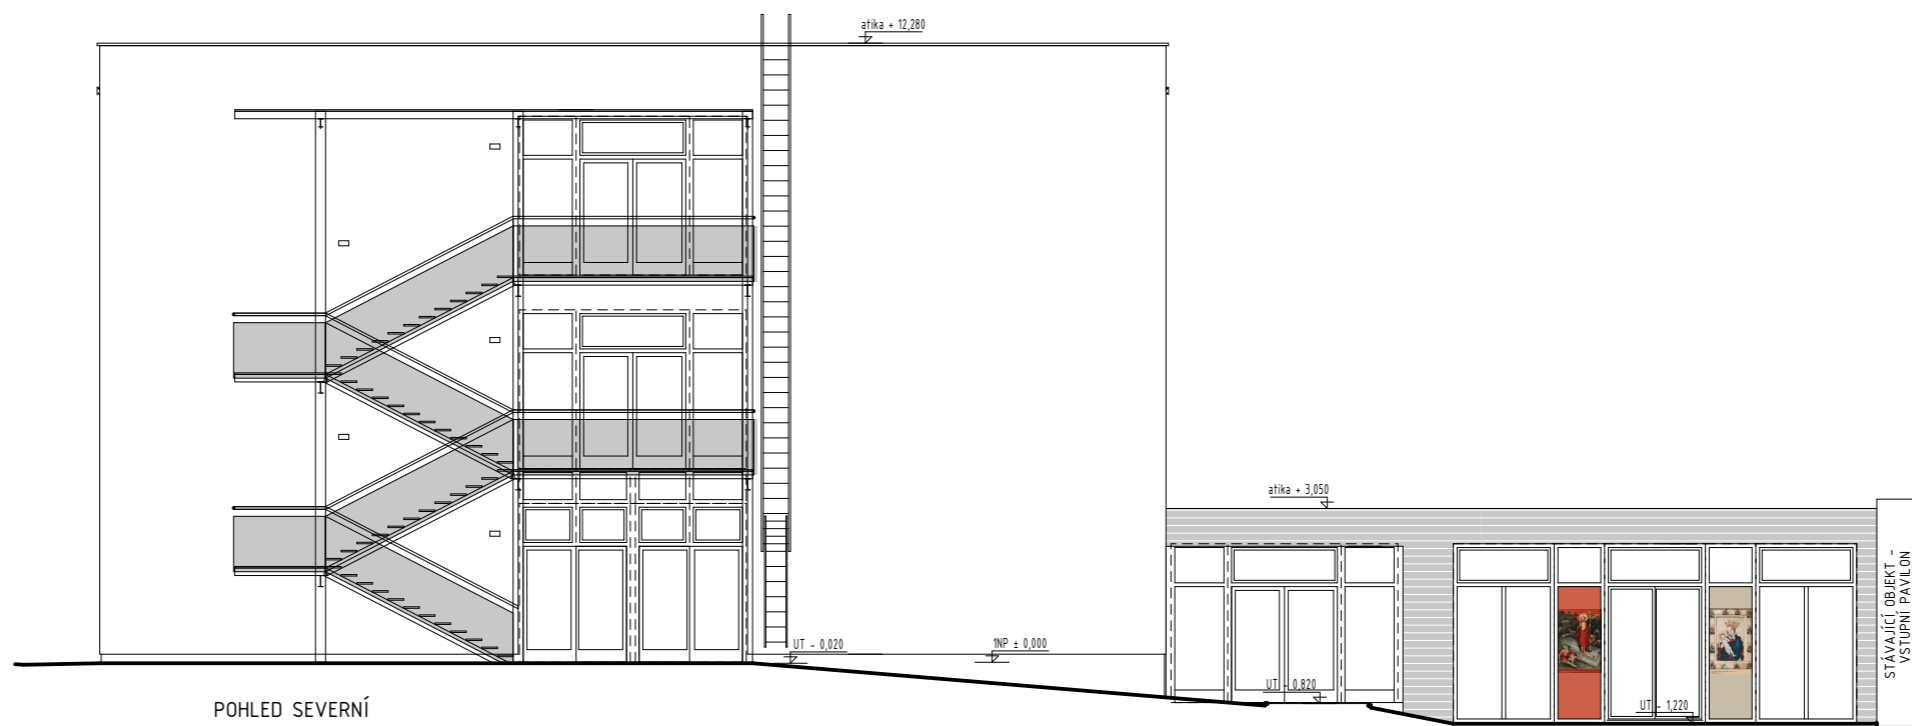

POHLED SEVERNÍ



POHLED JIŽNÍ