

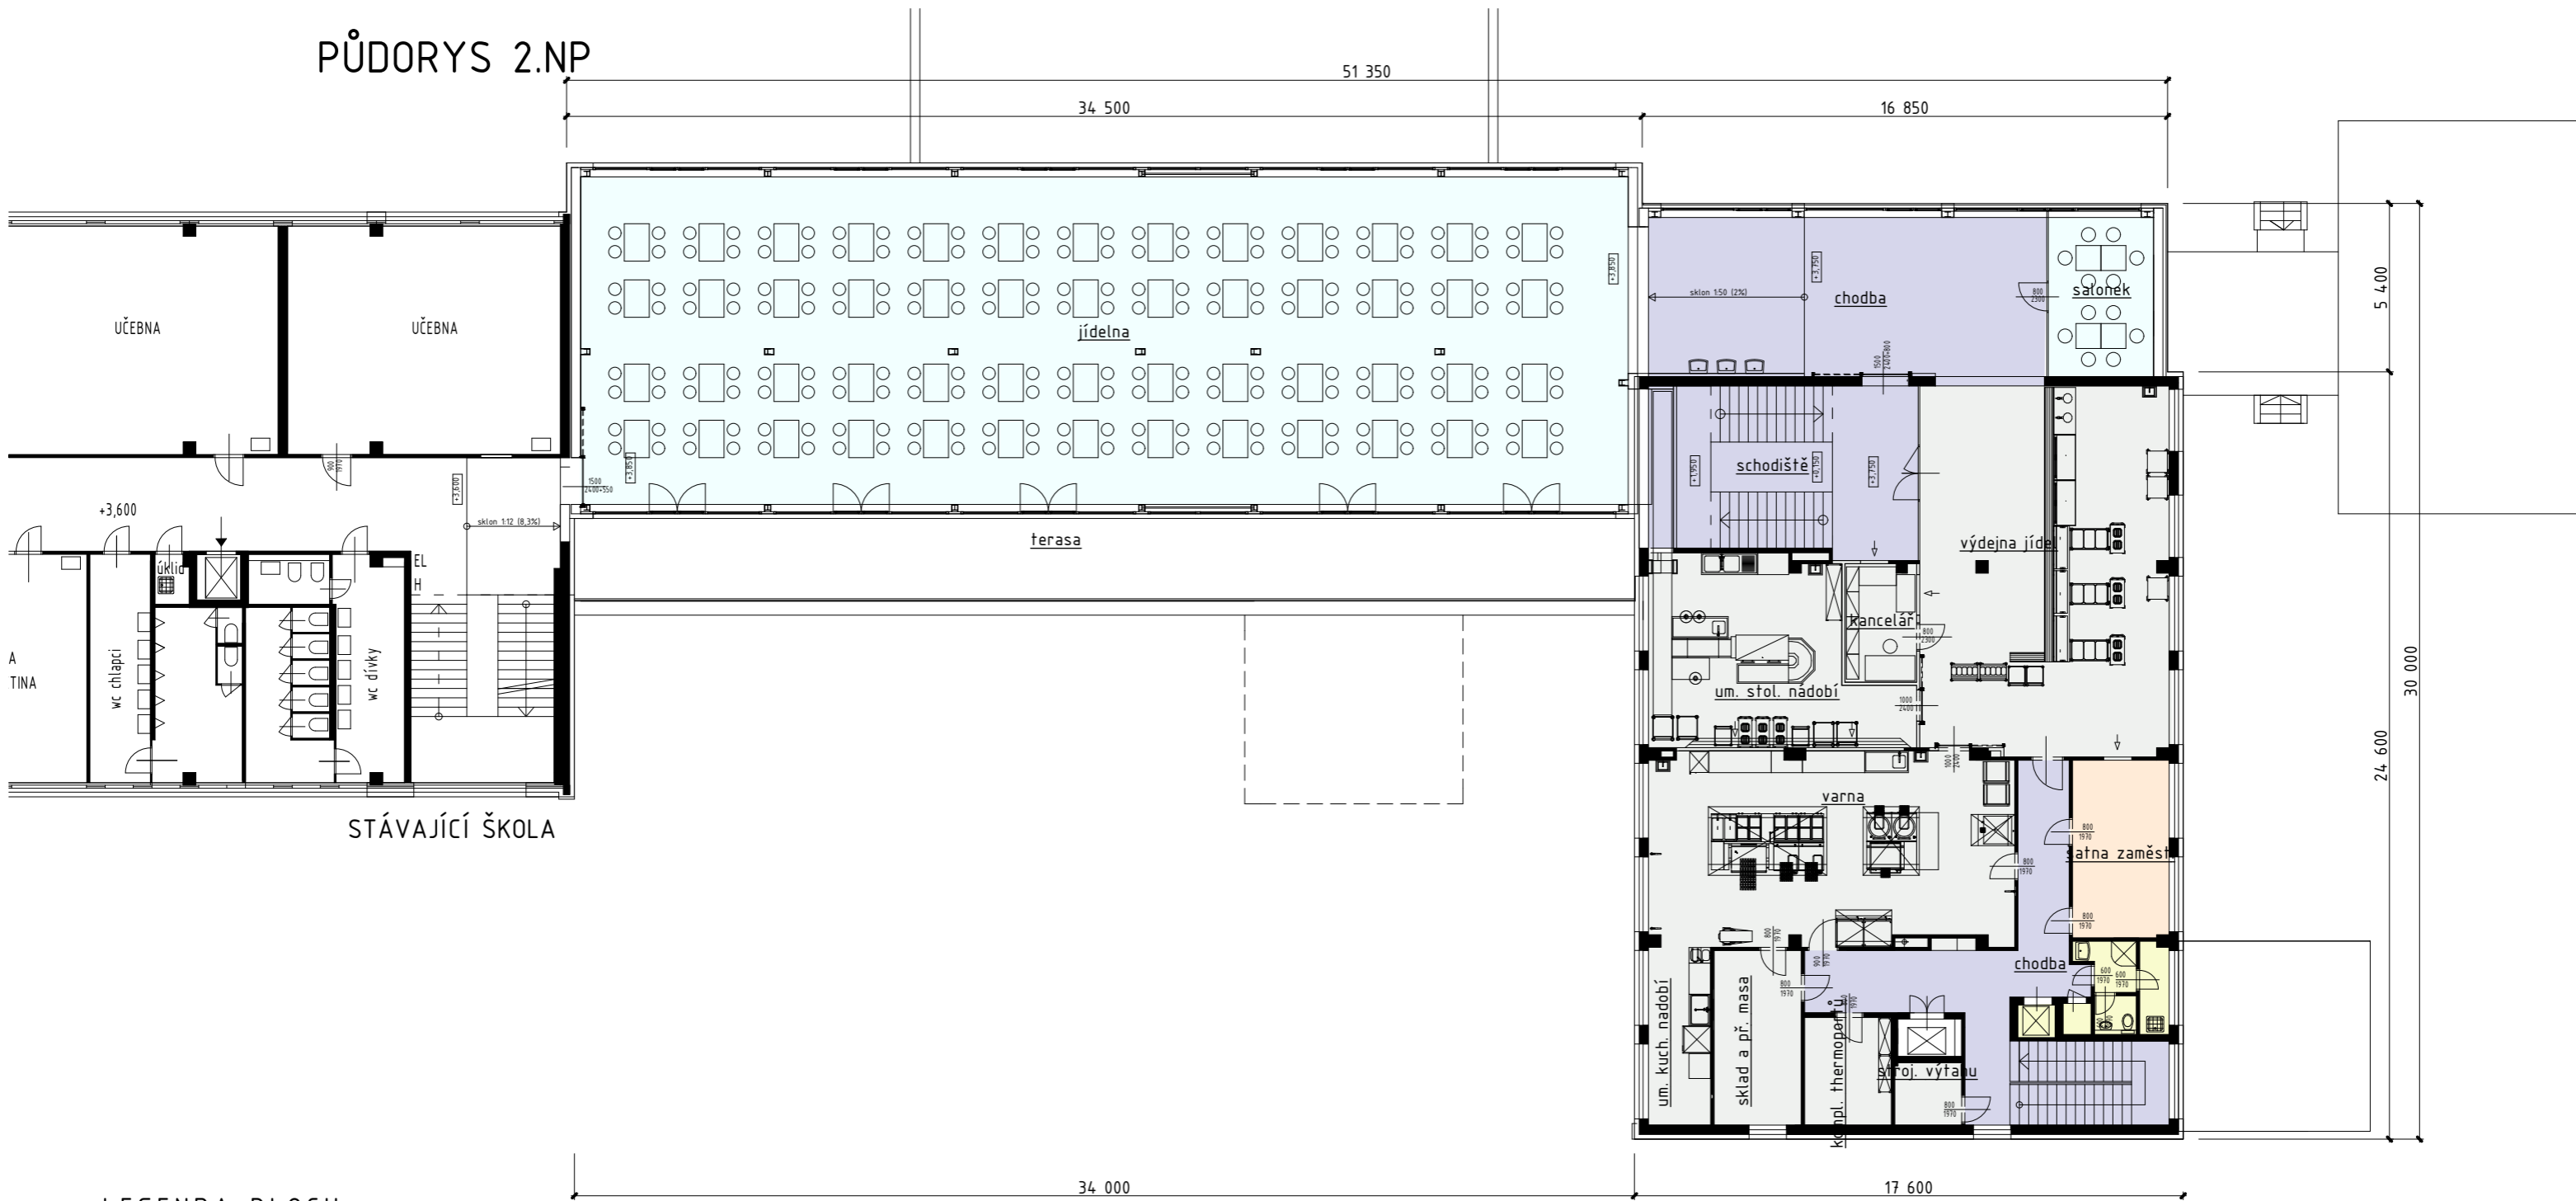
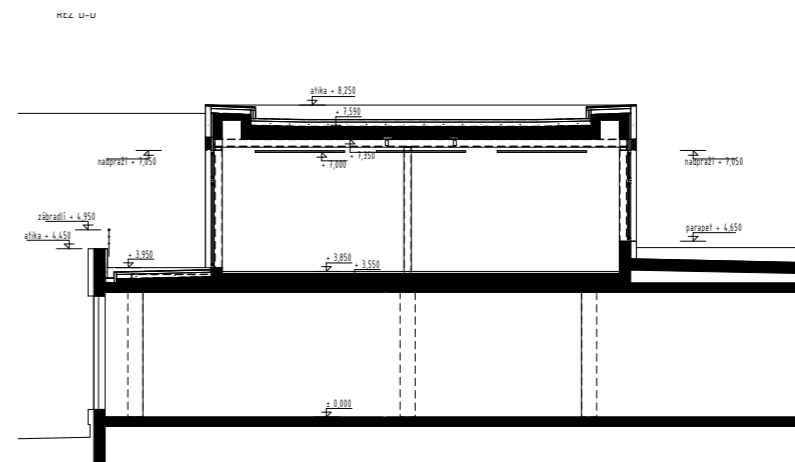
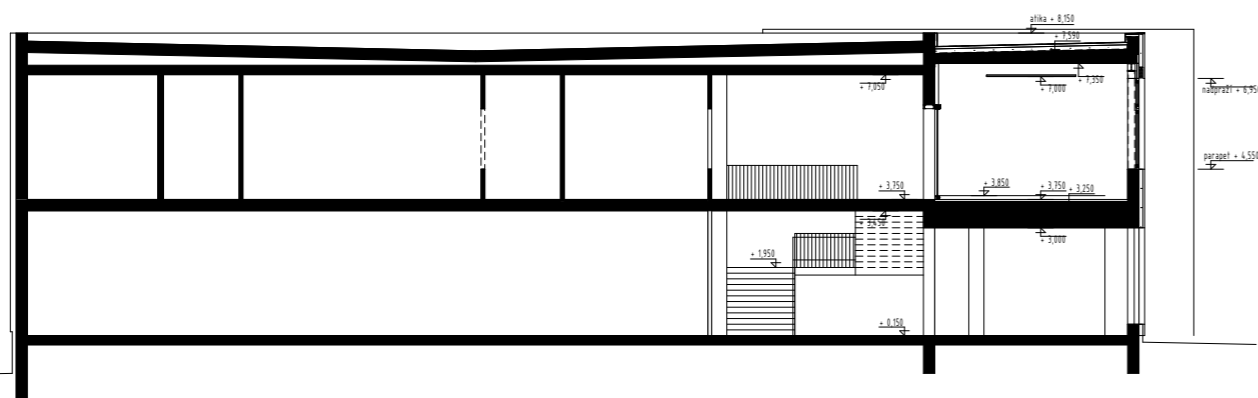



PŮDORYS 2.NP

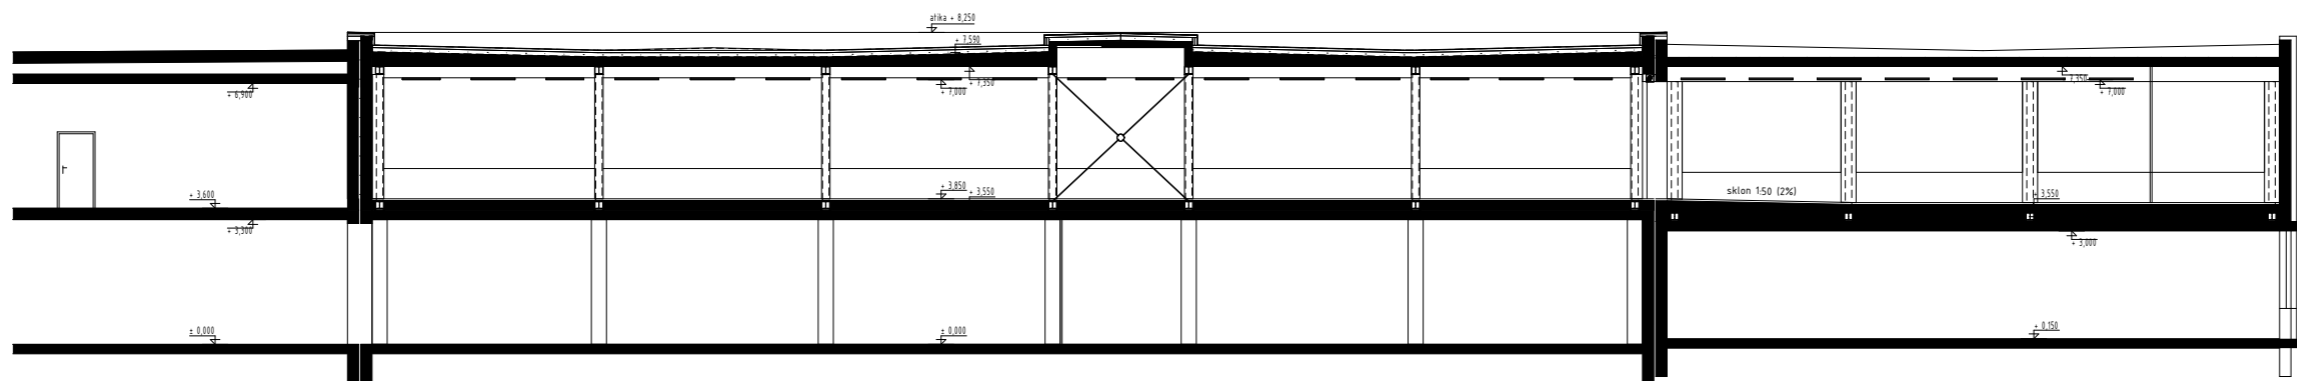


LEGENDA PLOCH

- CHODBY
- HYGIENA
- KANCELÁŘE, KABINETY
- TECHNICKÉ ZÁZEMÍ, KUCHYNĚ
- ŠATNY
- JÍDELNA

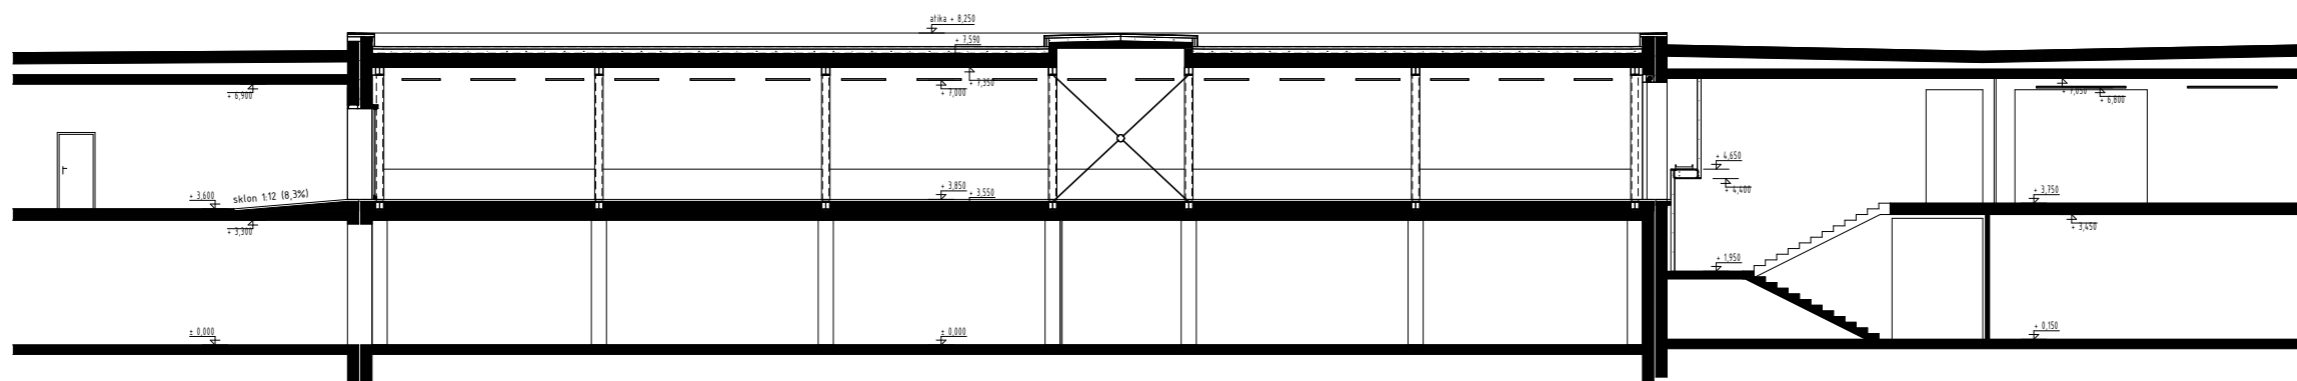

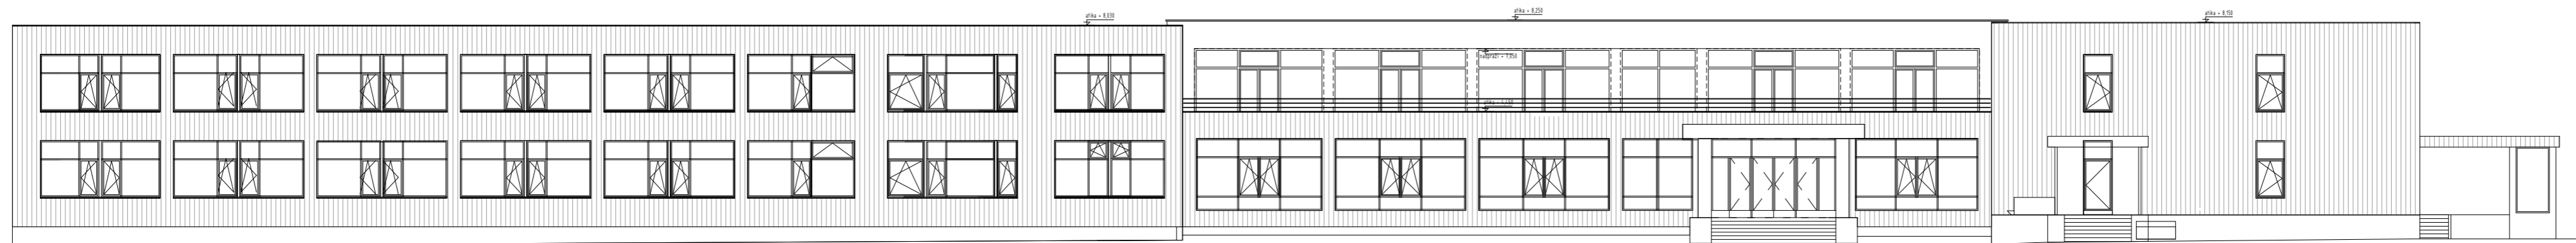

POHLED ZÁPADNÍ

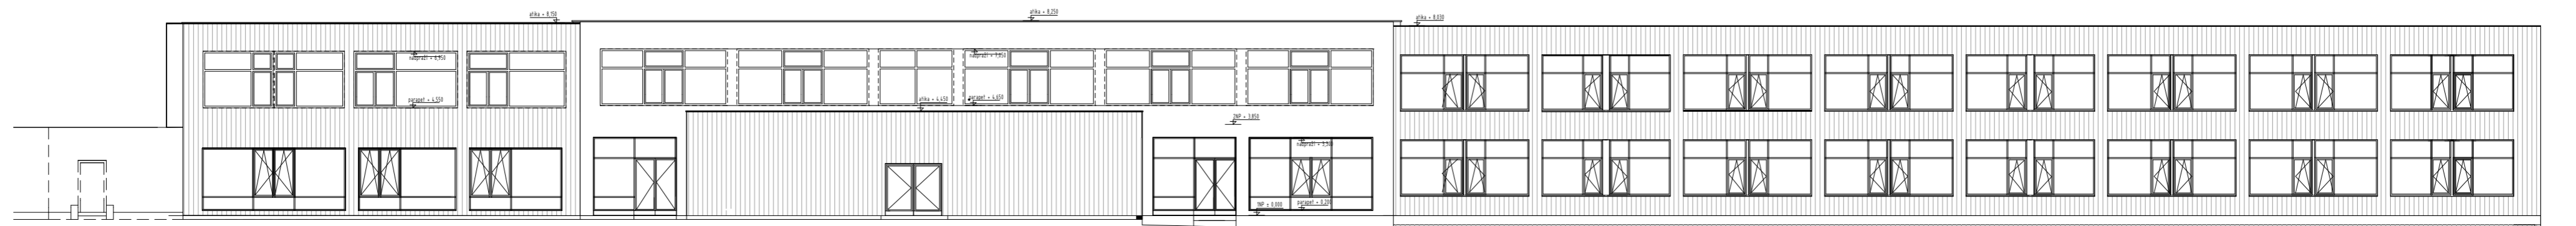

POHLED VÝCHODNÍ