VZOROVÝ PŘÍČNÝ ŘEZ TUNELU KLIMKOVICE
HLOUBENÁ ČÁST

BETONÁŘSKÁ OCEL 10505 (R)
KARI SÍTĚ (SZ)
STŘÍKANÝ BETON C16/20 X0
PODKLADNÍ BETON C8/10 X0
BETON C 25/30 X0 XC2
BETON C 30/37 XC3 XD1 XF1

TUNEL A

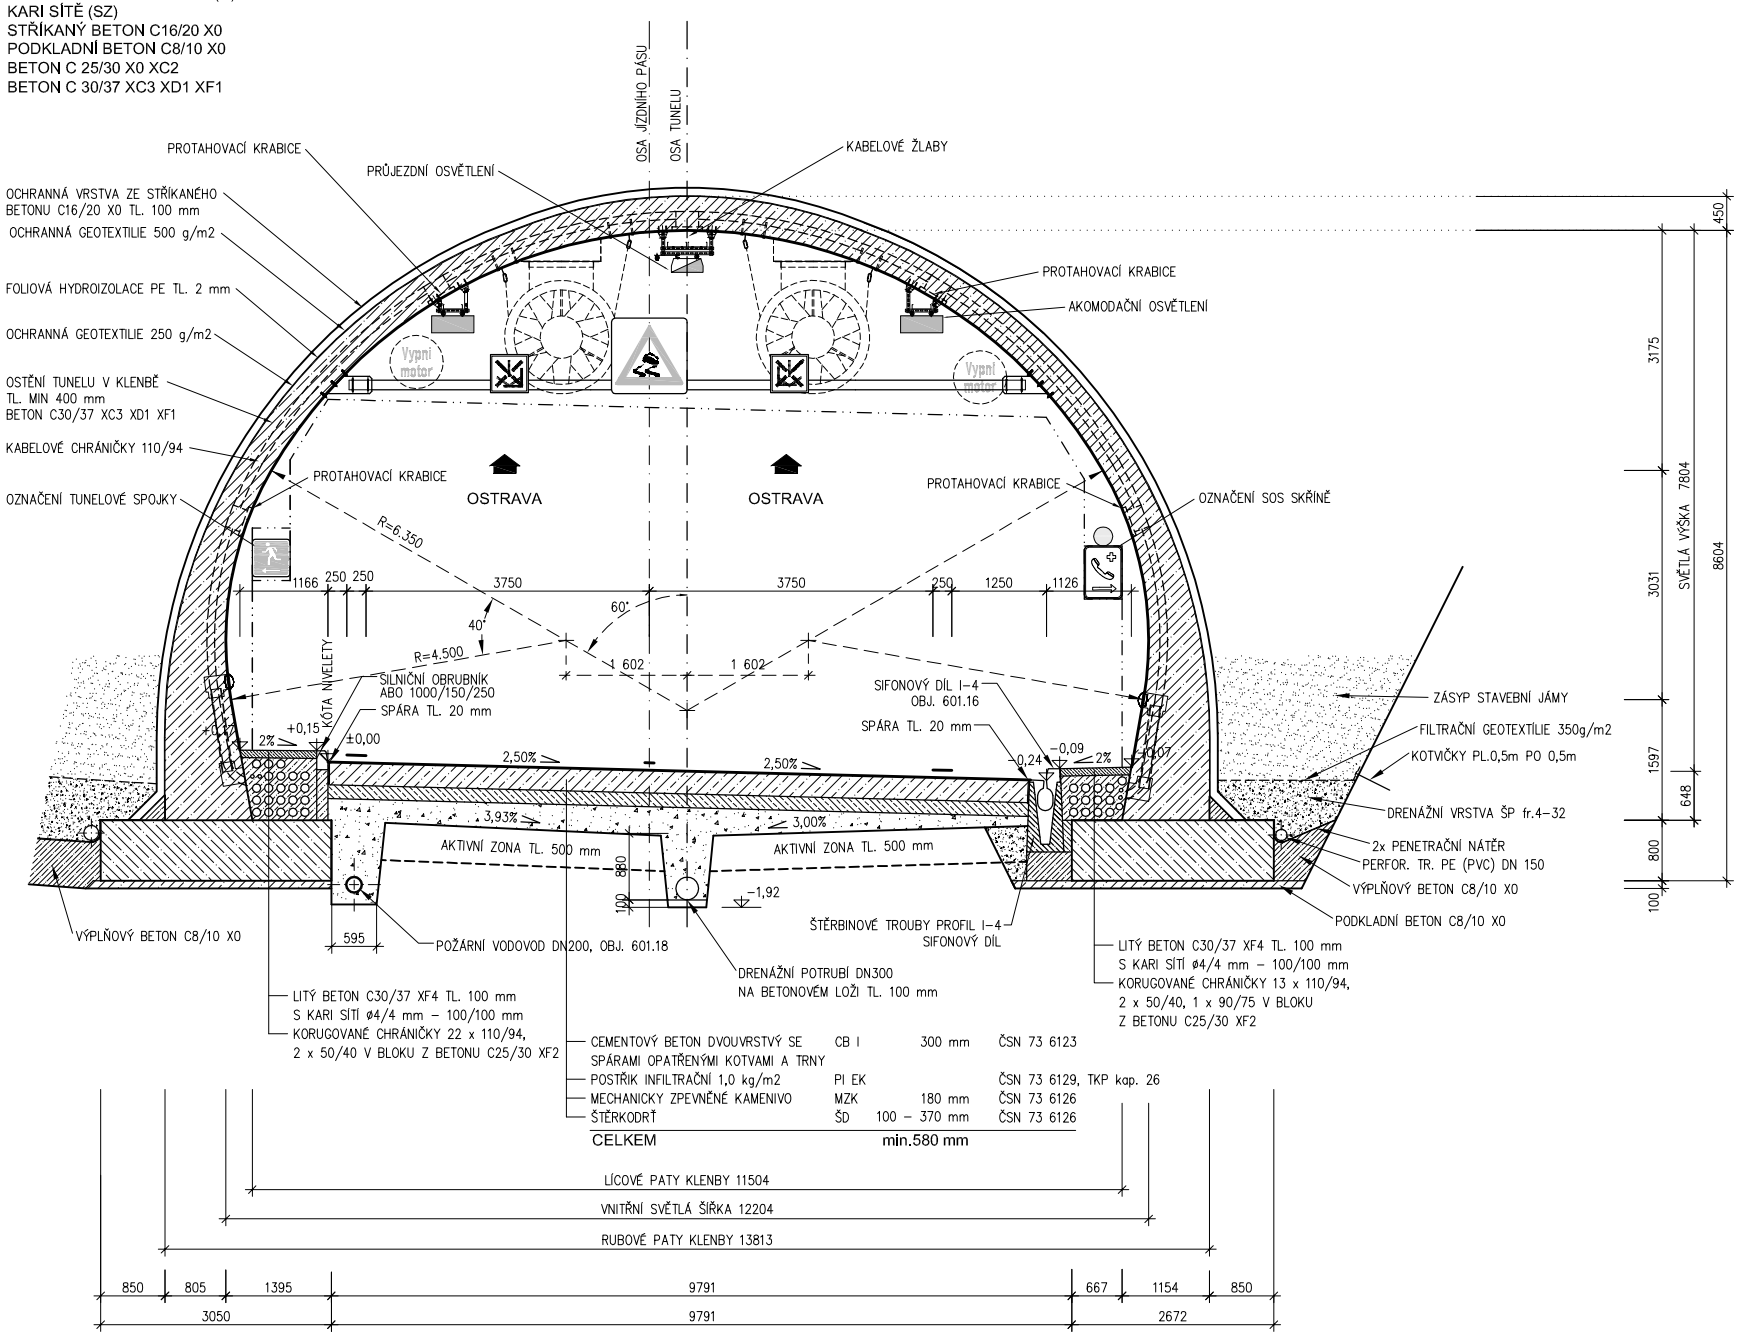

CEMENTOVÝ BETON DVOUVRSTVÝ SE SPÁRAMI OPATŘENÝMI KOTVAMI A TRNY	CB I	300 mm	ČSN 73 6123
POSTŘIK INFILTRAČNÍ 1,0 kg/m2	PI EK		ČSN 73 6129, TKP kap. 26
MECHANICKY ZPEVNĚNÉ KAMENIVO	MZK	180 mm	ČSN 73 6126
ŠTĚRKODRŤ	ŠD	100 – 370 mm	ČSN 73 6126
CELKEM		min.580 mm	